


372/72

931/1

**LEGENDA:**

- SO 1 Novostavba rodinného domu
- ▷ Vstup do objektu RD
- Hranice katastru nemovitostí
- Připojka splaškové kanalizace PVC DN 150 s napojením na revizní šachtu Wavin 400 (RŠ1) - délka 17,1 m
- Již provedená část přípojky splaškové kanalizace UR2-EM DN 150 při zasíťování lokality s napojením na kanalizační stoku UR2-EM DN 250 - délka 5,8 m
- Kanalizační stoka splaškové kanalizace PP UR2-EM DN 250
- RŠ 1 Revizní šachta Wavin 400
- Potrubí vodovodní přípojky RD HDPE 32 s napojením na provedenou odbočku ze zásobovacího řadu LPE 90, délka přípojky 9,25 m (již provedená) + 39 m
- Vodovodní řad LPE 90
- ZS Zemní souprava
- ZD Zasadovací drén dešťových vod o objemu 5,2 m<sup>3</sup> (akumulační objem 2,6 m<sup>3</sup>)
- Připojka NN napojená ze stávající přípojkové skříně PER2+PS - umístěn elektroměr, vedená zemním kabelem CYKY 5cx16 do vnitřního rozvaděče v technické místnosti - délka 41 m
- Stávající rozvod NN (podzemní)
- Připojka dešťové kanalizace délky 32 m + 14,5 m, PVC DN 100, zaústěná do vsakovacího drénu o objemu 5,2 m<sup>3</sup> (akumulace 2,6 m<sup>3</sup>)
- Veřejný rozvod plynu STLPE 90
- PER 2 + PS Stávající elektromerová skříň s vestavěnou pojistkovou skříní (ELPLAST s.r.o. ROKYCANY)
- Oplocení parcel na bet. podezdívce s dřevěnou výplní např. systém FACE BLOCK, výška do 2 m
- Již provedené plné oplocení na bet. podezdívce systém FACE BLOCK, výška 2 m
- Zpevněné plochy

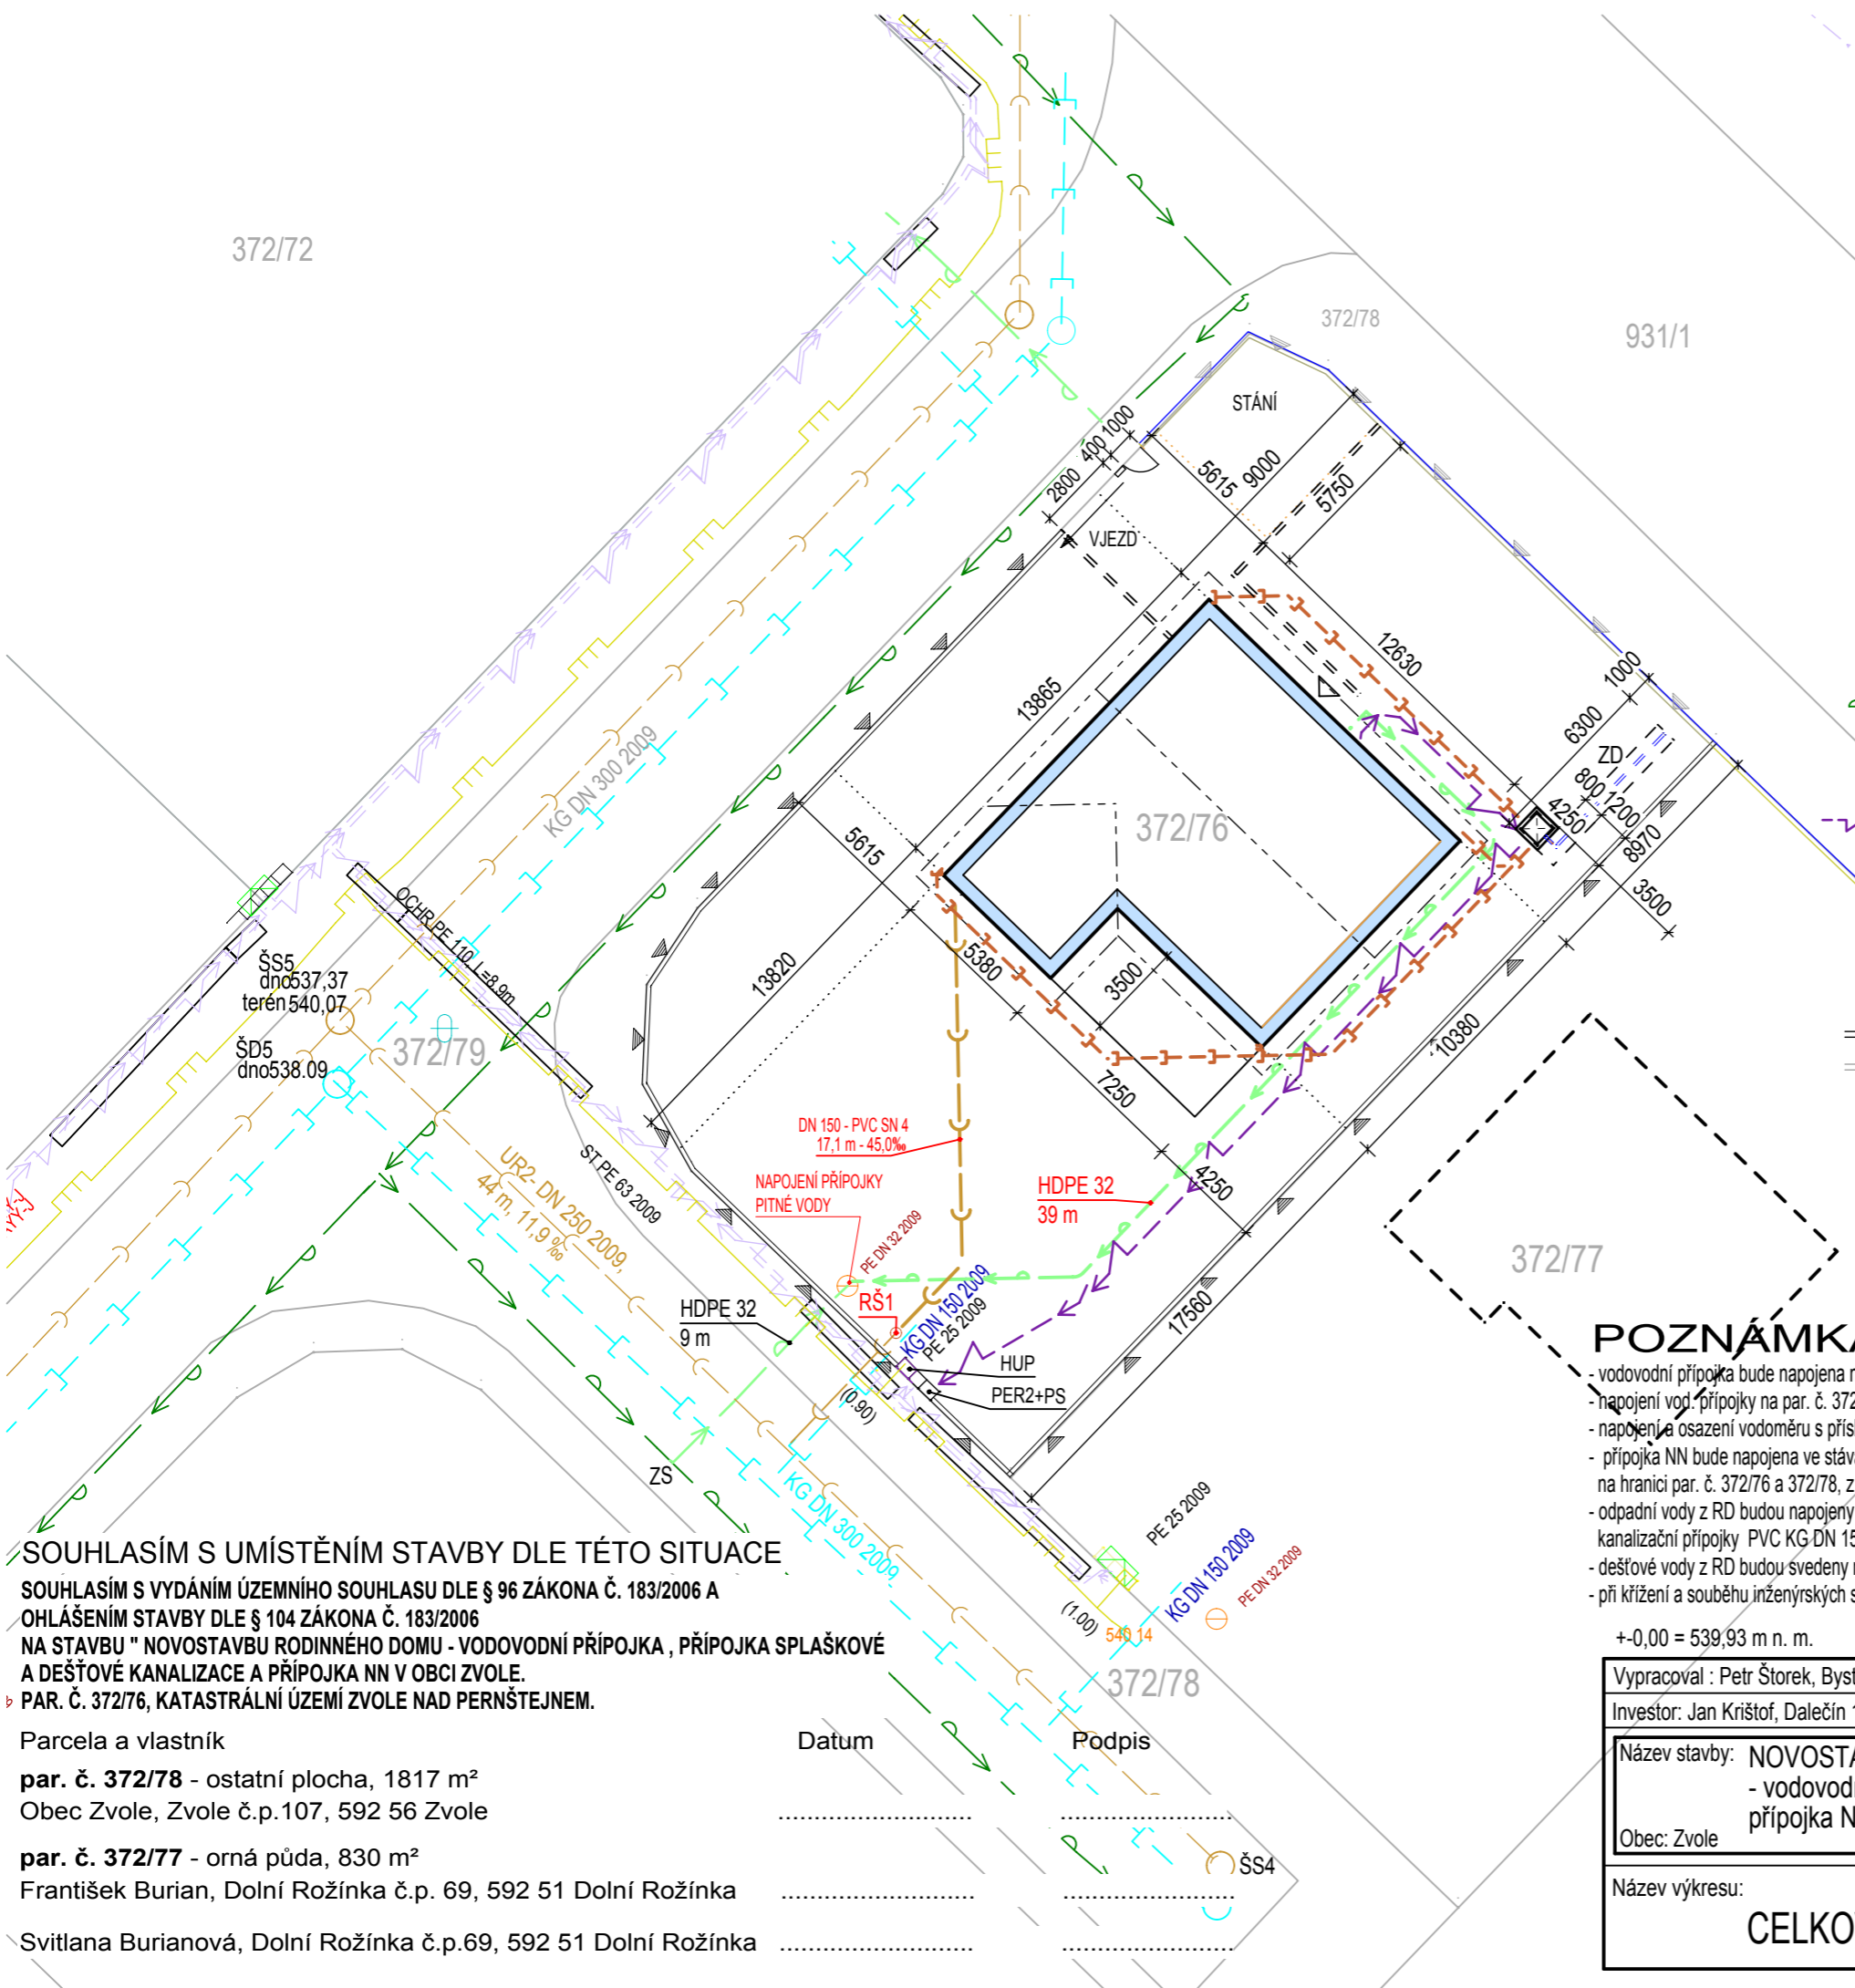

**POZNÁMKA :**

- vodovodní přípojka bude napojena na provedenou odbočku z vodovodního řadu LPE 90, napojení na par. č. 372/76,
  - napojení vod. přípojky na par. č. 372/76, ukončena v 1.N.P. - technické místnosti, kde bude osazena vodoměrná sestava SP7673.16.25Q25, SP1507.25 - MEIBES s.r.o.,
  - napojení a osazení vodoměru s příslušnými armaturami provede montážní organizace provozovatele vodoměru VAS, a.s. divize Žďár nad Sázavou
  - přípojka NN bude napojena ve stávající rozvodné skříně PER2+PS (osazen elektroměr)
  - na hranici par. č. 372/76 a 372/78, z PER 2 + PS vedena přípojka k vnitřnímu rozvaděči NN v 1.N.P. - technická místnost
  - odpadní vody z RD budou napojeny na již provedenou odbočku UR2-EM DN 150 z kanalizační stoky UR2-EM DN 250, osazení revizní šachty RŠ1 s napojením kanalizační přípojky PVC KG DN 150
  - dešťové vody z RD budou svedeny na pozemku investora, ukončeno zasakovacím drénem vyplněnými štěrskem, celkový objem zasakování 5,2 m<sup>3</sup>, akumulační objem 2,6 m<sup>3</sup>
  - při křížení a souběhu inženýrských sítí budou dodrženy normové odstupové vzdálenosti dle ČSN 73 6005
- +0,00 = 539,93 m n. m.

**SOUHLASÍM S UMÍSTĚNÍM STAVBY DLE TÉTO SITUACE**  
**SOUHLASÍM S VYDÁNÍM ÚZEMNÍHO SOUHLASU DLE § 96 ZÁKONA Č. 183/2006 A**  
**OHláŠENÍM STAVBY DLE § 104 ZÁKONA Č. 183/2006**  
**NA STAVBU " NOVOSTAVBU RODINNÉHO DOMU - VODOVODNÍ PŘÍPOJKA , PŘÍPOJKA SPLAŠKOVÉ**  
**A DEŠŤOVÉ KANALIZACE A PŘÍPOJKA NN V OBCI ZVOLE.**  
**PAR. Č. 372/76, KATASTRÁLNÍ ÚZEMÍ ZVOLE NAD PERNŠTEJNEM.**

Parcela a vlastník  
**par. č. 372/78** - ostatní plocha, 1817 m<sup>2</sup>  
 Obec Zvole, Zvole č.p.107, 592 56 Zvole  
**par. č. 372/77** - orná půda, 830 m<sup>2</sup>  
 František Burian, Dolní Rožínka č.p. 69, 592 51 Dolní Rožínka  
 Svitlana Burianová, Dolní Rožínka č.p.69, 592 51 Dolní Rožínka

Datum \_\_\_\_\_  
 Podpis \_\_\_\_\_  
 ŠS4

Vypracoval : Petr Štorek, Bystřice n.P., Beranka 1361,59301, tel.566 550660, 608 747517	Formát :	xA4
Investor: Jan Křištof, Dalečín 151, 592 41 Dalečín, Nikola Fučíková, Beranka 1303, 593 01 Bystřice n. P.	Datum :	02. 2015
Název stavby: <b>NOVOSTAVBA RODINNÉHO DOMU</b> - vodovodní přípojka, přípojka splaškové a dešťové kanalizace, přípojka NN v obci Zvole Obec: Zvole <span style="float: right;">Kraj: Vysočina</span>	Účel:	<b>OHLÁŠENÍ</b>
	Arch. číslo:	
Název výkresu: <b>CELKOVÝ SITUAČNÍ A KOORDINAČNÍ VÝKRES</b>	Číslo zakázky:	46225081
	IČO:	
Měřítko:	Číslo výkresu:	<b>01</b>