


šířka domu 710

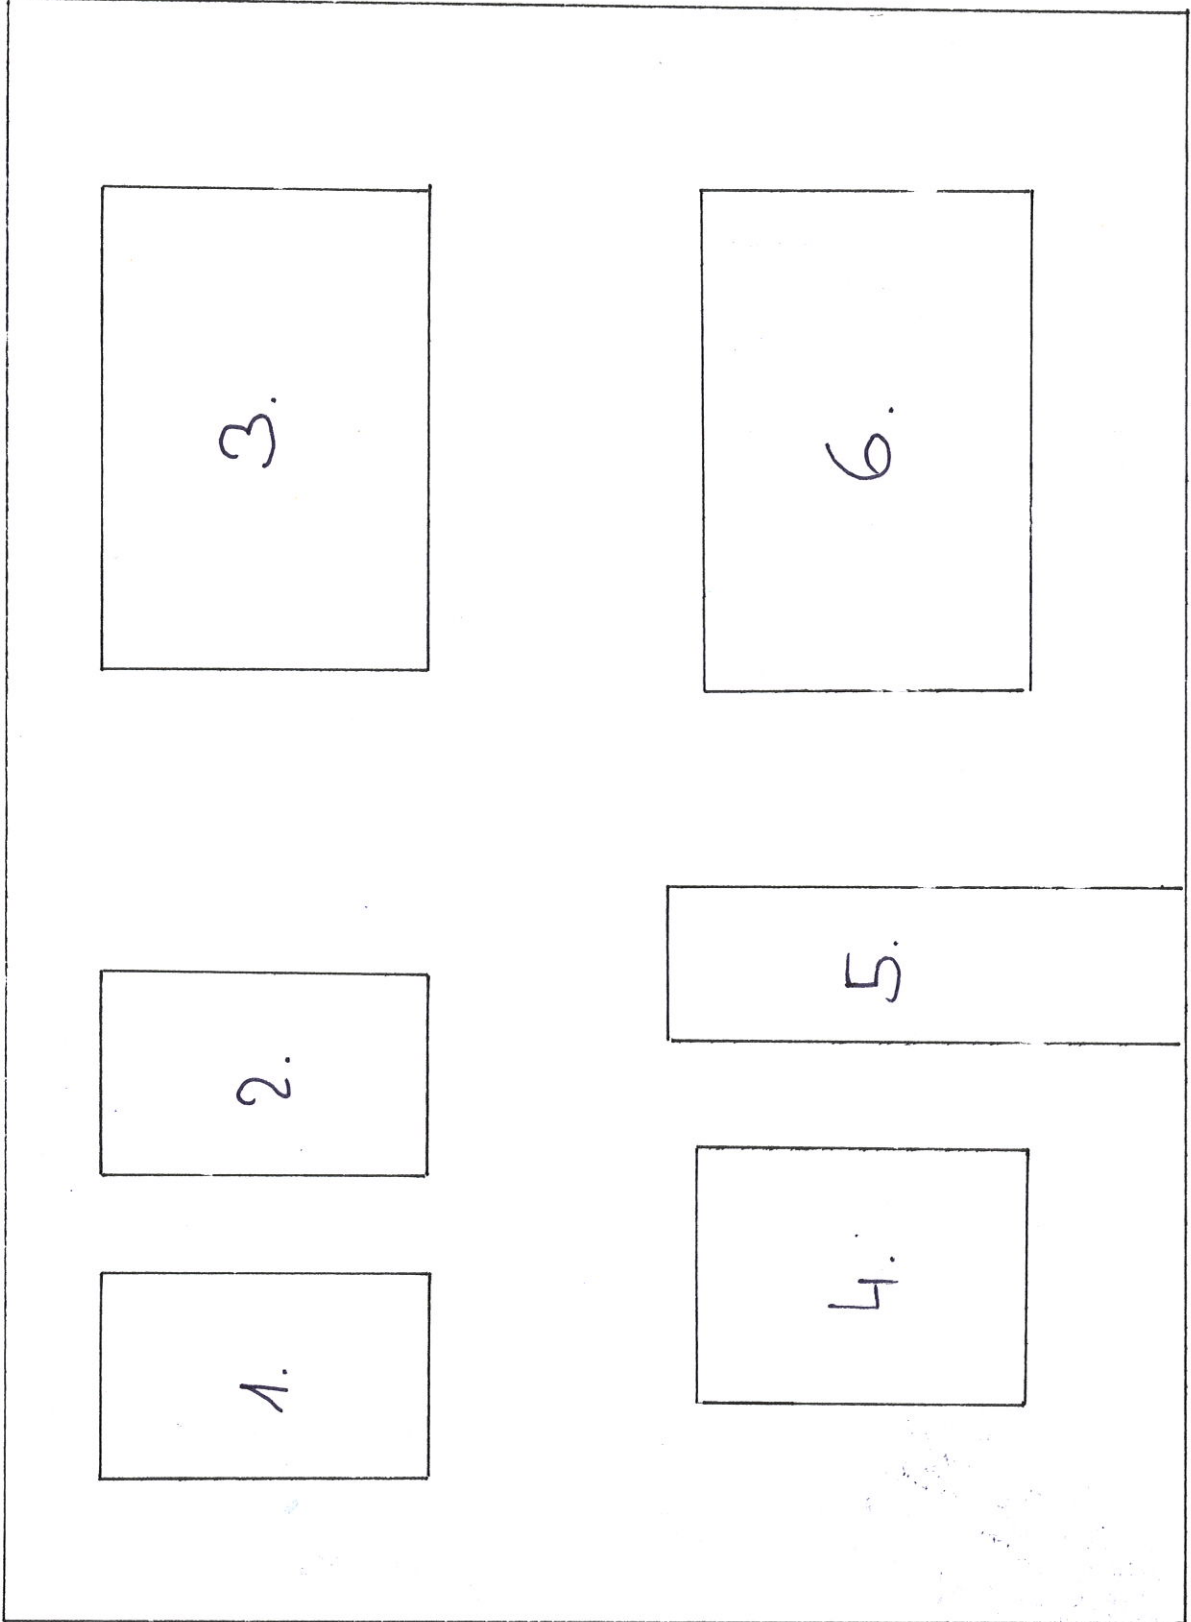

1. 80×145
2. 80×145
3. 245×145
4. 115×145
5. 72×220
6. 240×145


výška
domu
520cm

Výslední strana s terasou

šířka 380

šířka 330

hloubka
výklenku
120 cm

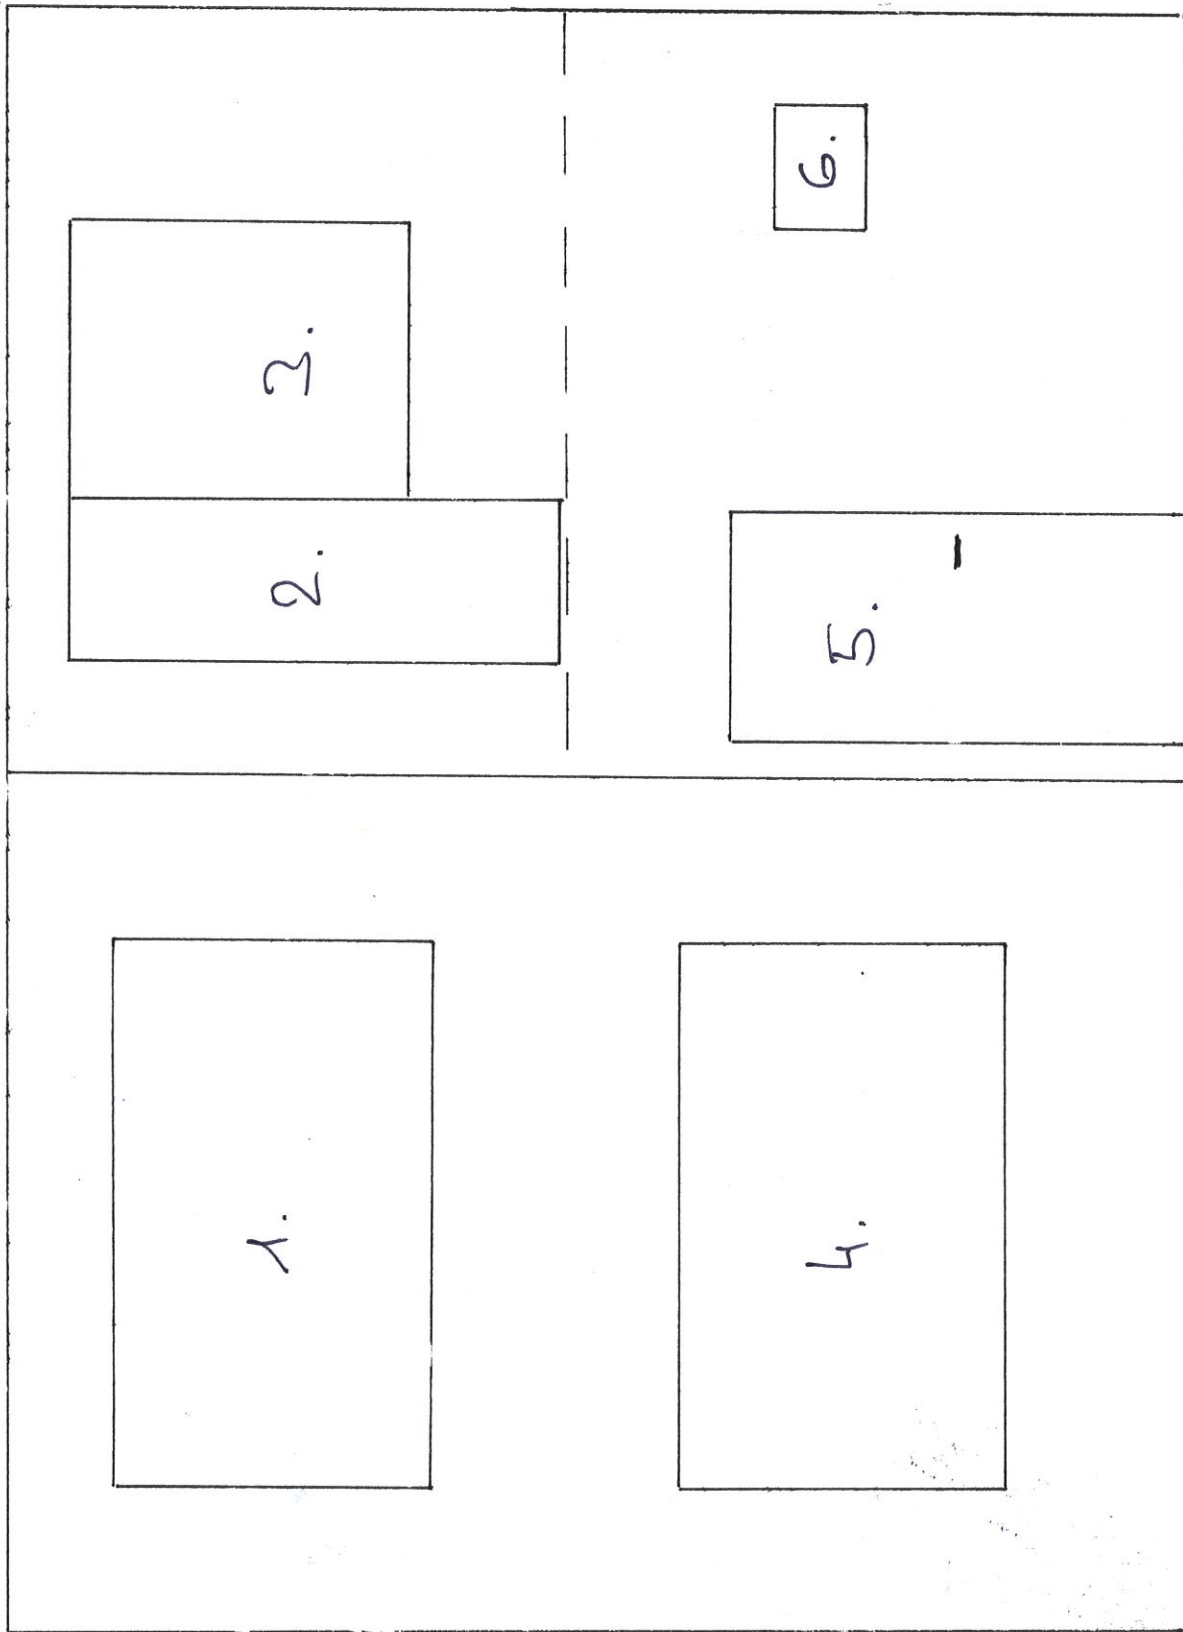

1.

2.

3.

4.

5.

6.

1. 240 x 145
2. 70 x 225
3. 125 x 145
4. 240 x 145
5. 98 x 200
6. 55 x 38

výška
520

Západní strana s balkonem - hloubka 120