



# ŘEZ A-A' M 1:100

## STÁVAJÍCÍ STAV

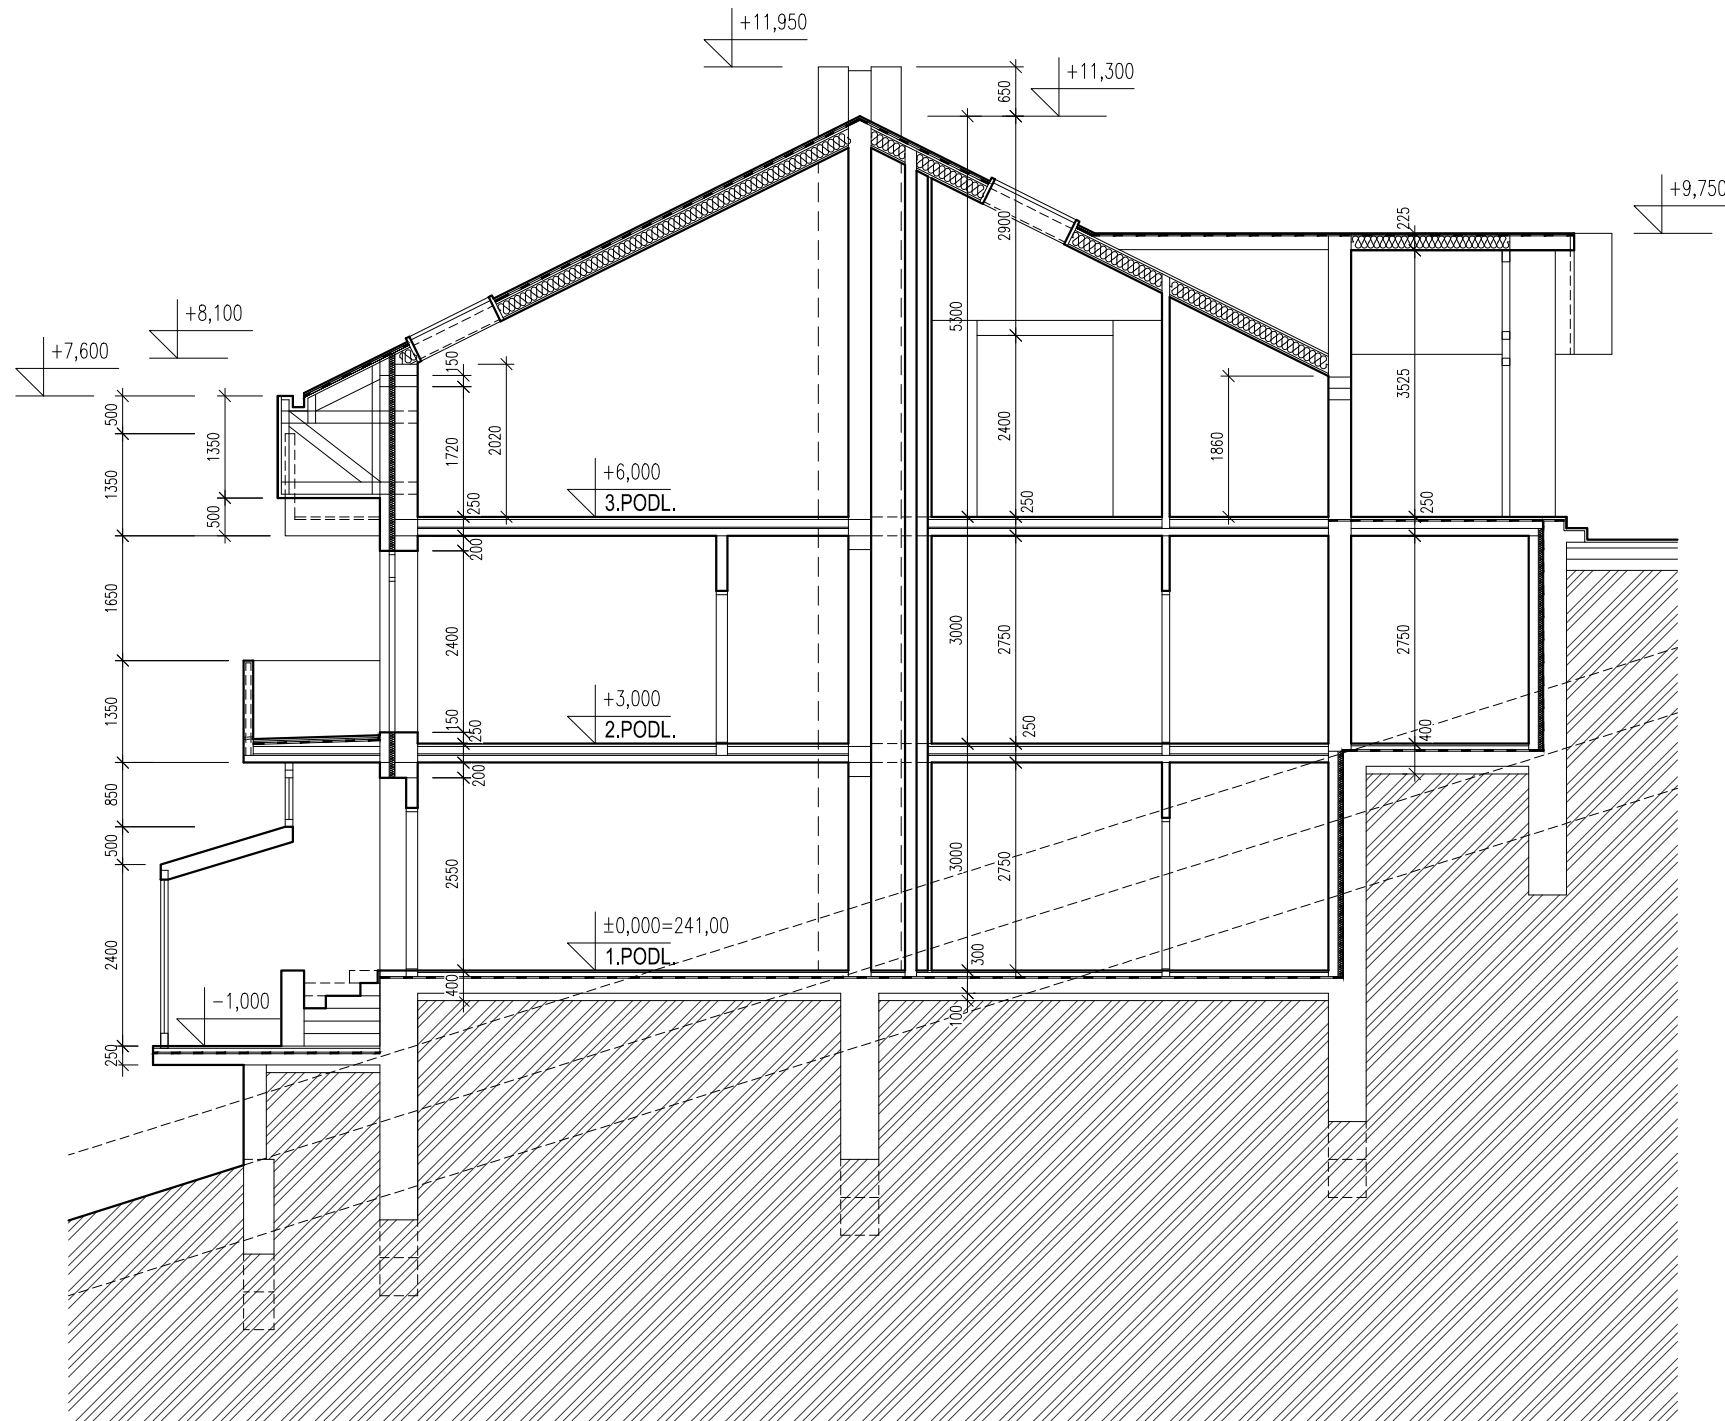

### LEGENDA MATERIÁLŮ

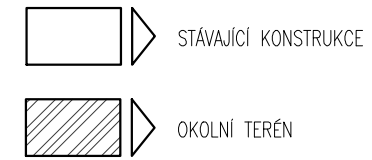

### POZNÁMKY:

- UVEDENÝ VÝŠKOPIS (ABSOLUTNÍ KÓTY) VYCHÁZÍ Z ÚDAJŮ ARCHIVNÍHO PROJEKTU Z R. 1993, JEJICH HODNOTY BUDOU OVĚŘENY NA STAVBĚ

±0,000=241,00

ATELIER SAEM, s.r.o.

Na Mlejnsku 6/1012, 147 00 Praha 4  
tel: +420 223 001 670, info@saem.cz  
www.saem.cz

**Institut časné diagnostiky (nestátní zdravotnické zařízení)**

Vlnitá 1618/31b, Praha 4 - Braník

STAVEBNÍK:	VALEO PLUS, s.r.o. Na Květnici 713/7, 140 00 Praha 4	PARÉ
HLAVNÍ PROJEKTANT:	Ing. Michal Procházka	
ZODP. PROJEKTANT:	Ing. Michal Procházka	
VYPRACOVAL:	Ing. arch. Helena Dvořáková	
DOKUMENTACE:	PROFESE: ARCH-STAV	DATUM: 12/2013
	FORMÁT: 2 x A4	ČÍSLO ZAKÁZKY: AS19513
OBSAH:	MĚŘÍTKO: 1:100	ČÁST: D.1.1
<b>ŘEZ A-A' -STÁVAJÍCÍ STAV</b>		ČÍSL.VÝKR.: S.201