DVEŘE V TECHNICKÉM DVOŘE / 1:10 / A3

APHA / THÁKUROVA 3 / MXM ARCHITEKTI 2019

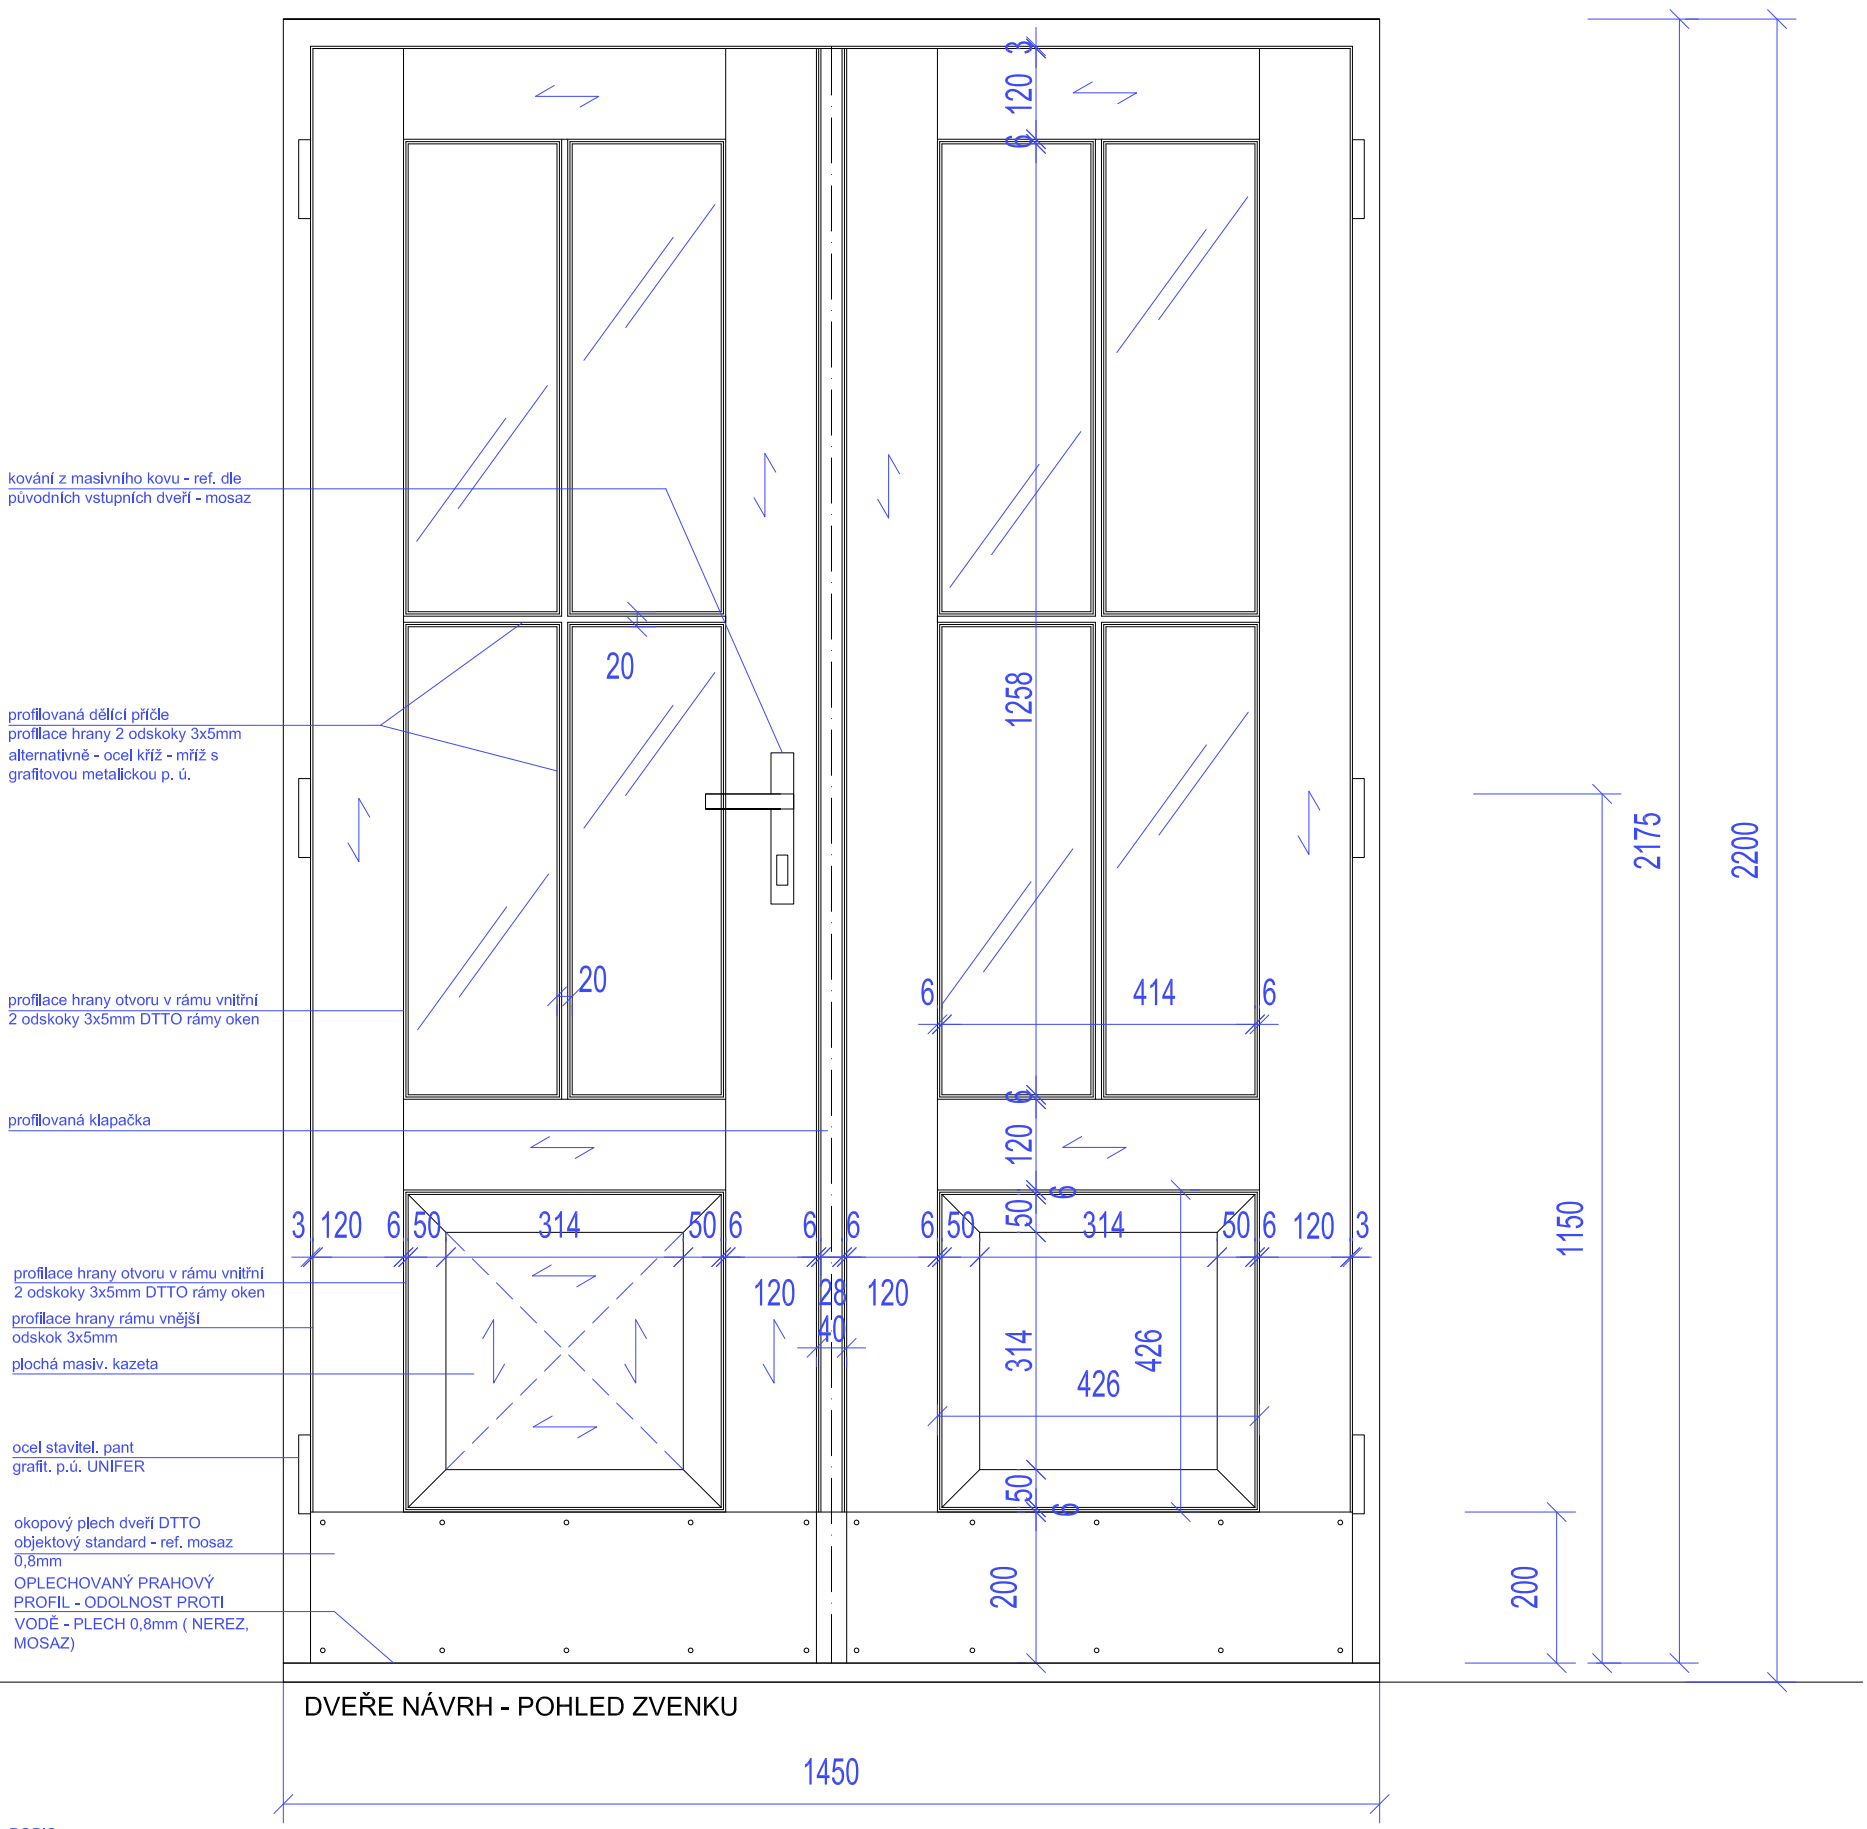

POPIS:
Dvoukřídlé dřevěné dveře s prosklením, tl. rámu cca 50 - 60mm. Provedení s aktivním a pasivním křídlem - zadlabací kování do rámu křídel.
Panty v ocelovém odolném stavitelném provedení - ve shodných distancích na křídle. Kování dveří - klika včetně štítku z masivního kovu DTTO původní vstupní dveře budovy - ref. mosaz. Provedení zámku potvrdí investor. Dřevěný rám křídel, klapačky, interiérové lišty a dělicí příčle budou s profilací jednoduchými a zdvojenými odskoky 3x5mm DTTO stávající okna v chodbě. Okopový plech bude DTTO původní objektové dveře - ref. mosaz / bronz 0,8mm (dodav. např.TECU)
Spodní část je doplněna plochými skládanými kazetami. Dřevo se uplatní - povrchová úprava vhodným matným lakem / vytvrzovacím olejem - bude vzorkováno.
zárubeň nahradit, prahový profil rovněž včetně přeplechování a otvoru pro aretaci pasiv. křídla.

Dveře nacenit v těchto alternativách:
A - Celomasiv rám + jednoduché zasklení lepeným CONNEX sklem (2x4mm) do dřevěných dělících příčlí.
B - Celomasiv rám (může být i izolační sendvič se silnou dýhou, ale pro rámovou kci není výhodný))+ izolační dvojsklo s CONNEX bezpečnostním lepeným sklem na pozici v exteriéru, dělení do kříže nahradit jednoduchou mříží z tyčoviny 10x10mm předsazenou do exteriéru cca 30mm před rám křídel, kotvení bez rozetek a s povrchovou úpravou grafitovým nástřikem UNIFER163.
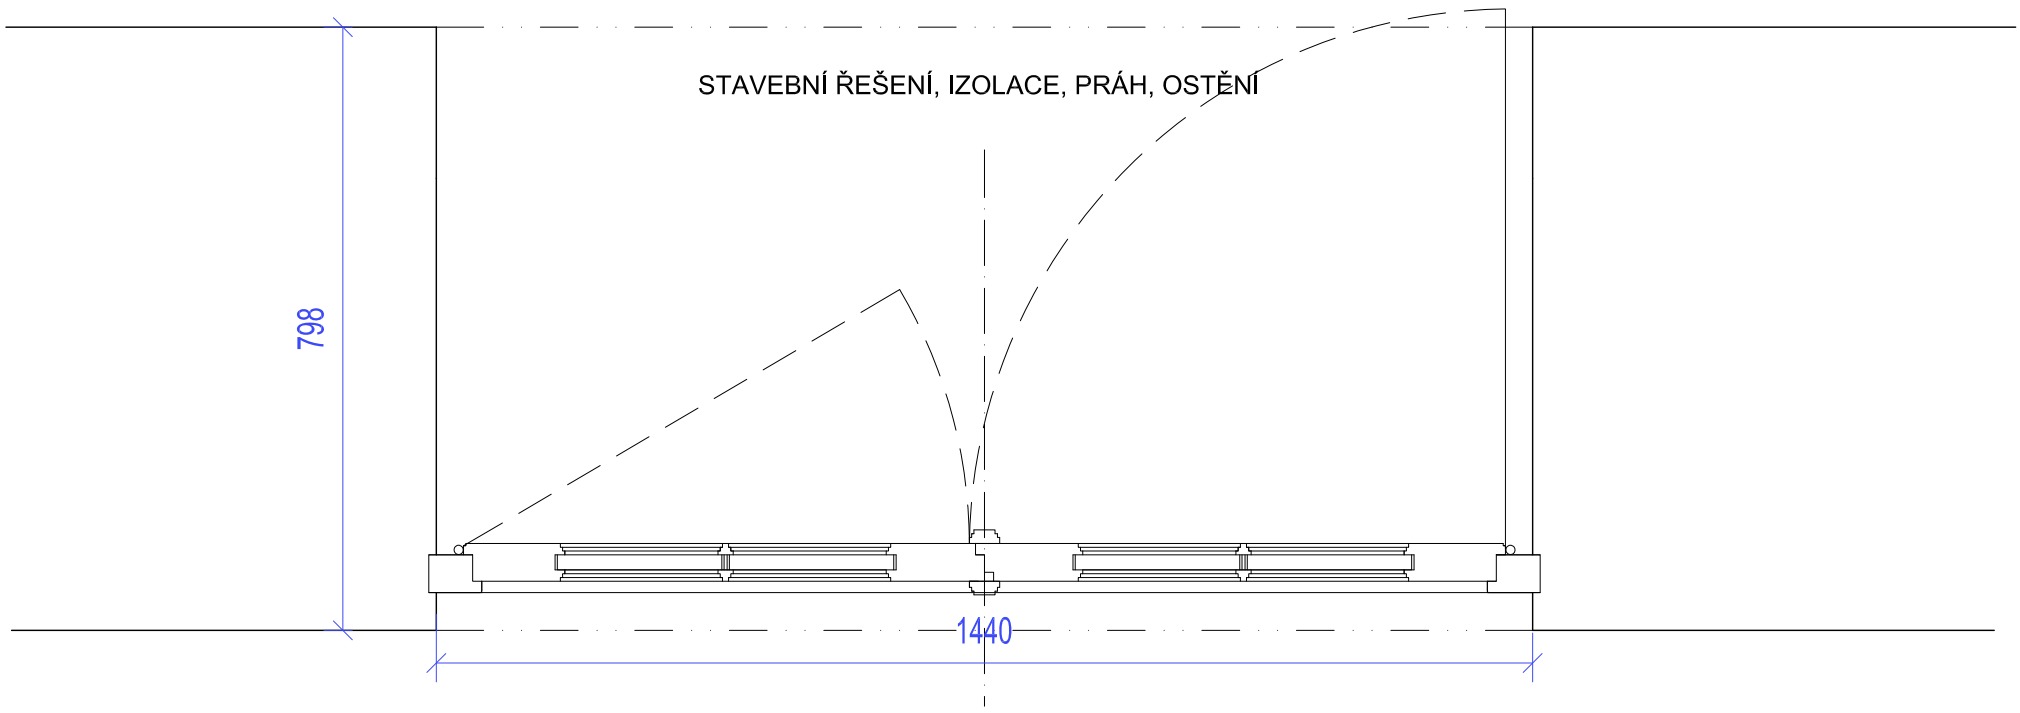
DVEŘE NÁVRH - PŮDORYS