PÔDORYS STROPU NAD 1.NP

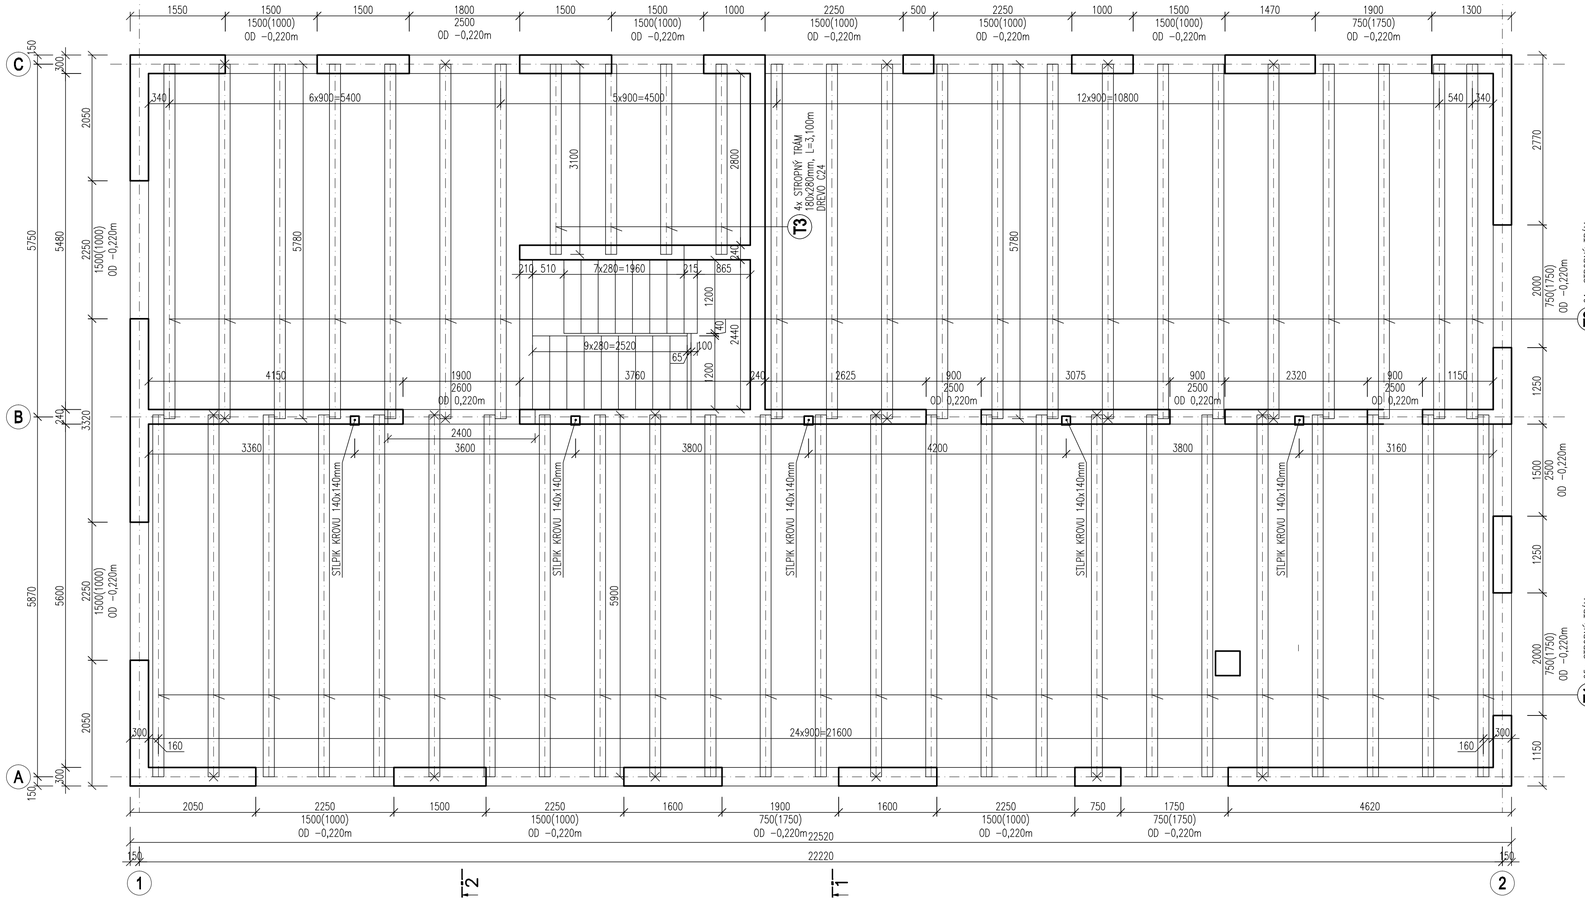

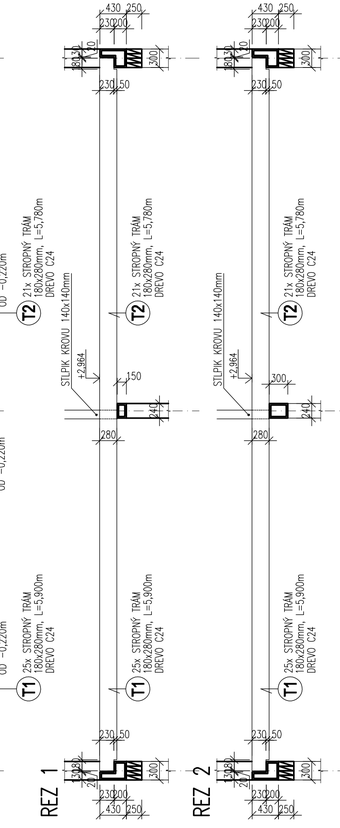

POZNÁMKY:

1. DREVENÉ TRÁMY OZNAČENÉ KRÍŽKOM SÚ KOTVENIÉ NA VENEC MÚRA DO KOTEVNEJ DOSKY

NAVRHNUTÉ DLE:	SKUPINY NORIEM STN EN
DREVO	C24
MURIVO	VNÚTORNÉ - KERAMICKÉ TVAROVKY PEVNOSŤ P10, MALTA M5
	VONKAJŠIE - KERAMICKÉ TVAROVKY PEVNOSŤ P10, MALTA M5
OCEL	S 235 JR

Revízia

Číslo	Dátum	Popis zmeny	Meno	Podpis
				-

±0,000=stávající m n.m. Bpv — **Formát 8 x A4**

Investor
VK FARM s.r.o.
Nálepkova 7722/28
921 01 Piešťany
Slovenská republika

Miesto stavby
Slovenská republika
Nitriansky kraj
Malé Ripňany
katastrálne územie Malé Ripňany

Generálny projektant
Architekt — Arch.Design
Zodpovedný projektant — Ing. Václav Morava
HIP / Vedúci projektu — Ing. Radim Doležal
Vypracoval — Ing. Radim Doležal
Kontroloval — Ing. Václav Morava

Projektant časti PD
Zodpovedný projektant — Ing. Radek Šilar
Vypracoval — Ing. Vladimír Pylec
Kontroloval — Ing. Radek Šilar

Arch.Design, a.r.o.
Sacharova 23
616 00 Brno
IČ: +420 541 420 911
www.archdesign.cz

SP STATIKA, a.r.o.
Žižkova 5
602 00 Brno
IČ: 255 28 921
+420 541 219 199

MLÝN MALÉ RIPŇANY — **B-14-063-000 ZSPD**

Dokumentace zmeny stavby pred dokončením — dátum **12/2015**

ADMINISTRATÍVNA BUDOVA — **SO-07**

STAVEBNÉ KONŠTRUKČNÍ ČÁST / STAVEBNO KONŠTRUKČNÁ ČASŤ — číslo časti **D.1.2**

PÔDORYS STROPU NAD 1.NP — číslo výkresu **05**

mierka **1:50**

číslo revízie **00**