



Pôdorys prízemí M 1:50

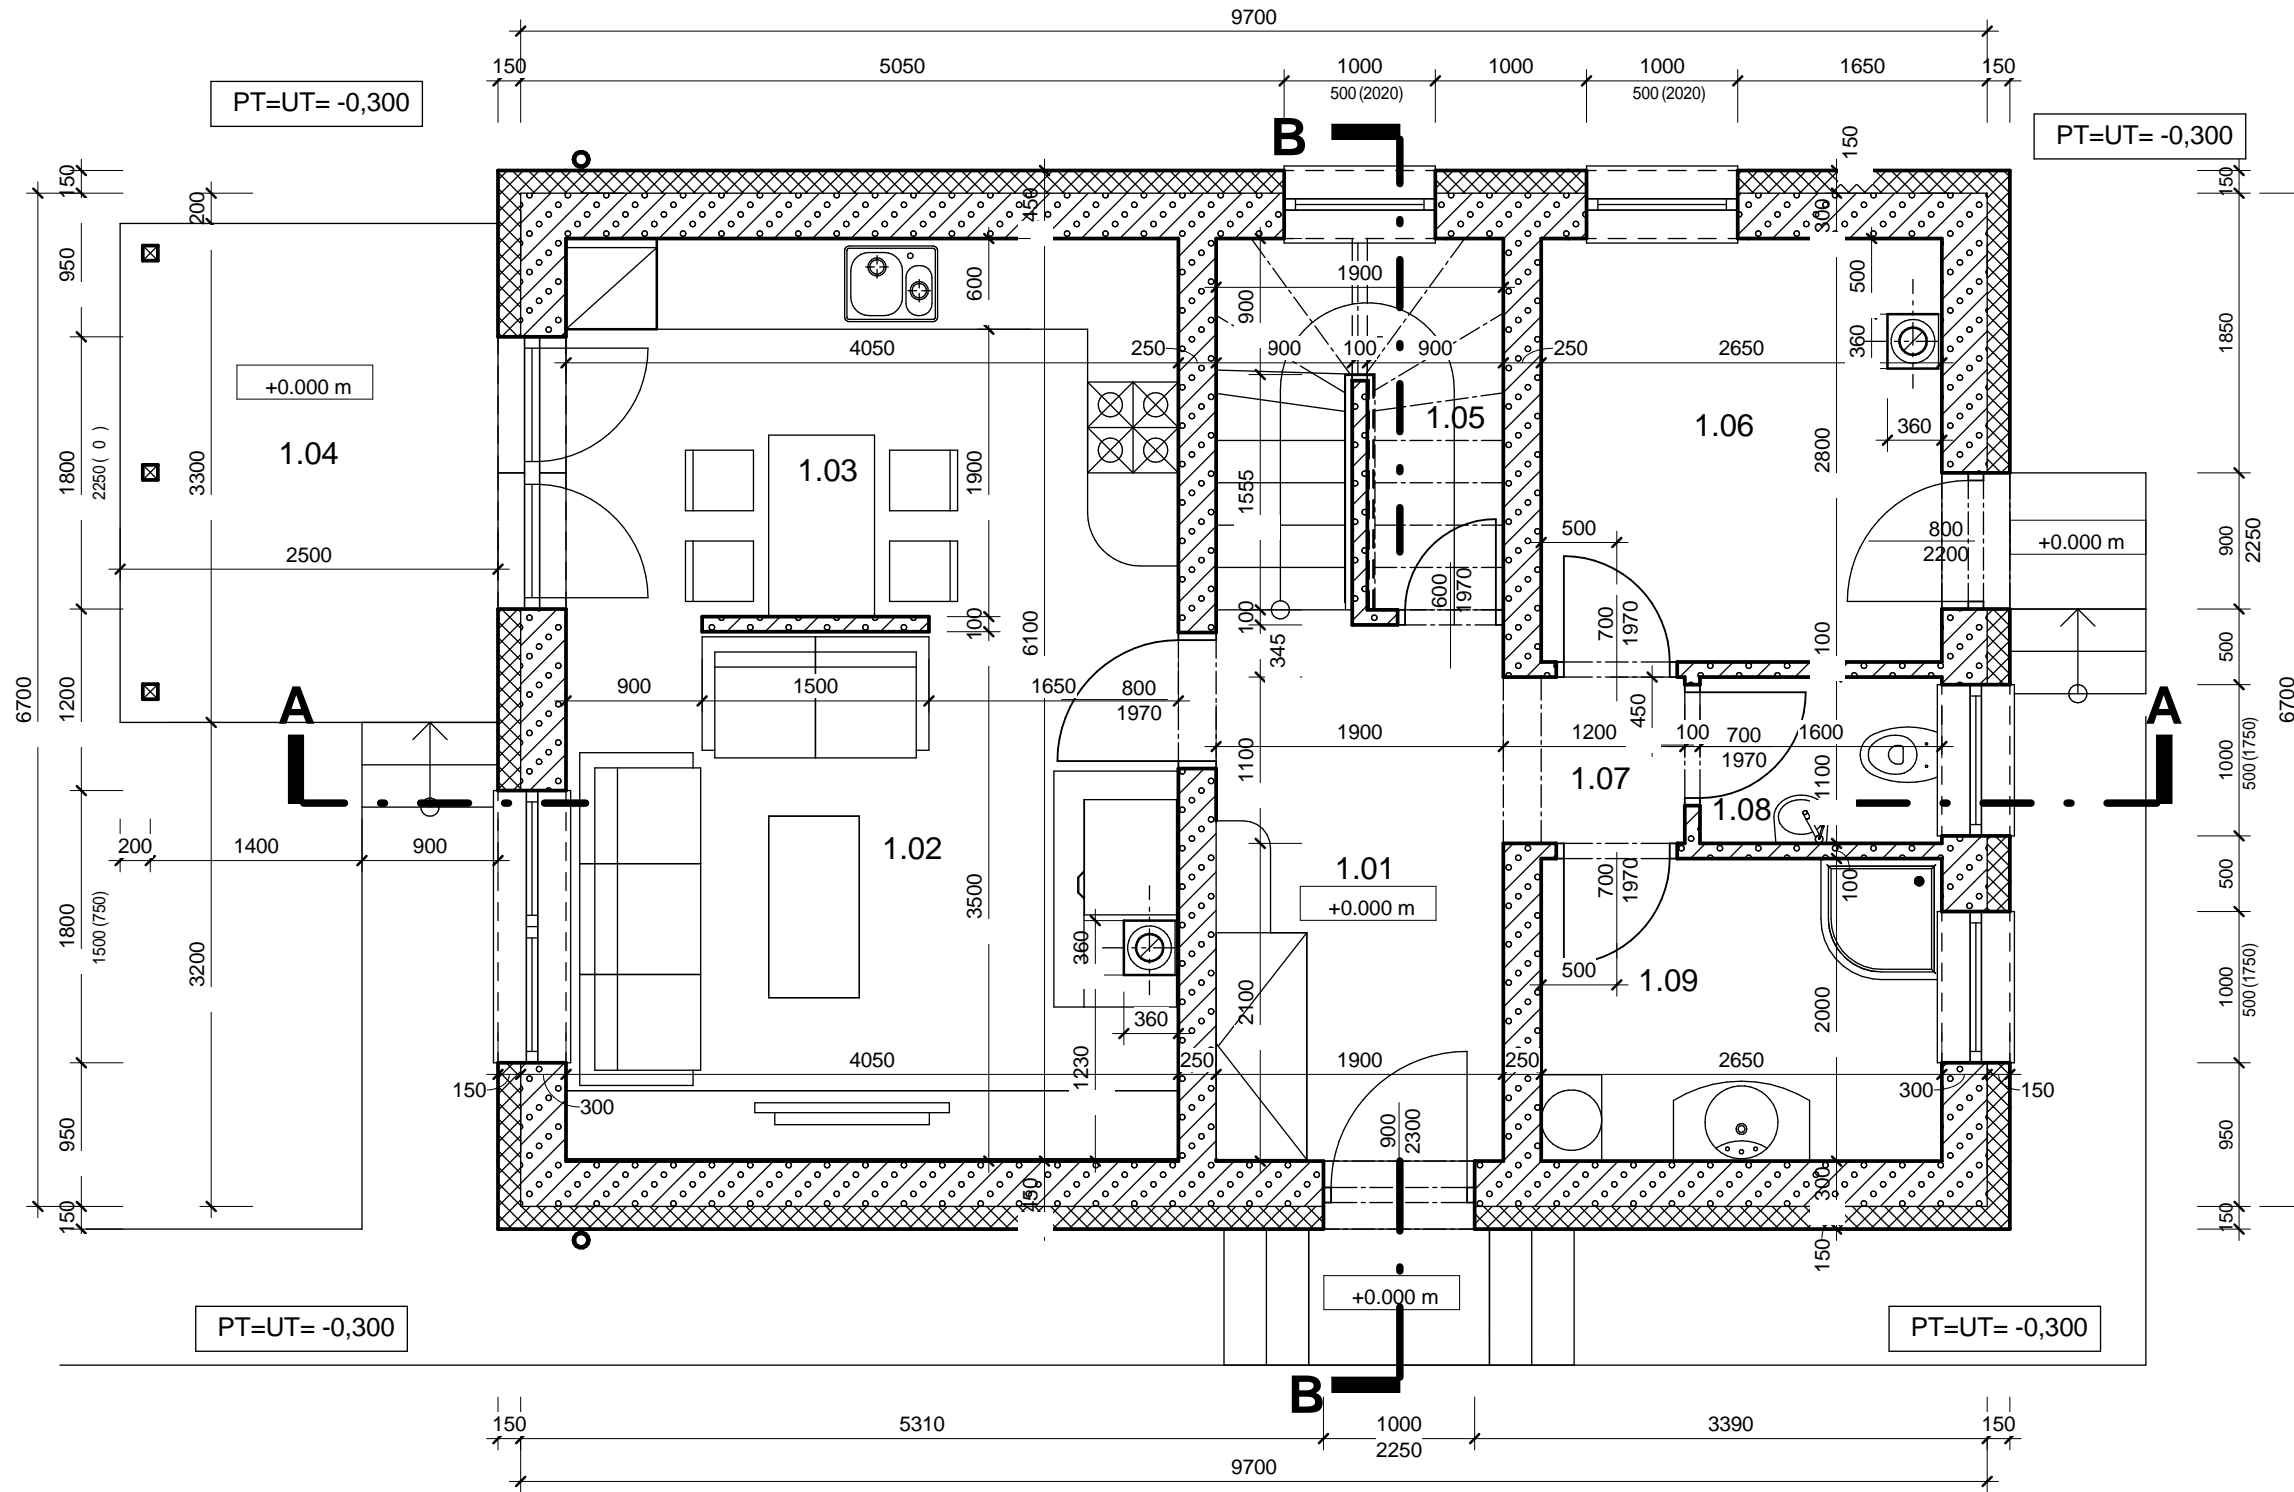

Legenda miestností 1.NP			
Číslo	Názov	Plocha	Povrchy Podlaha
1.01	Zádvrie	6.83 m ²	keramická dlažba
1.02	Obytná izba	14.30 m ²	parkety
1.03	Kuchyňa, jedáleň	10.25 m ²	parkety
1.04	Terasa	8.26 m ²	kompozit
1.05	Špajza	2.26 m ²	keramická dlažba
1.06	Technická miestnosť	7.42 m ²	keramická dlažba
1.07	Chodba	1.05 m ²	keramická dlažba
1.08	WC	1.76 m ²	keramická dlažba
1.09	Kúpeľňa	5.30 m ²	keramická dlažba
		57.43 m ²	

LEGENDA MATERIÁLOV

	MURIVO Z PÓROBETONOVÝCH TVÁRNIC YTONG LAMBDA P2-350 hr. 300 mm S KONTAKTNÝM ZATEPLENÍM EPS 70 F hr. 150 mm
	MURIVO Z PÓROBET. NOSNÝCH TVÁRNIC YTONG P4-500 hr. 250 mm
	MURIVO Z PÓROBET. PRIEČKOVIEK YTONG P2-500 hr. 100 mm
	TROJZLOŽKOVÉ KOMÍNOVÉ TELESO SCHIEDEL STABIL S 18, D=180 mm

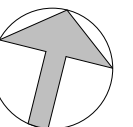

Názov stavby	Rodinný dom			Názov výkresu	Pôdorys prízemí		
Miesto stavby	k.ú. Dolná Lehota, KN-C 56/2, 3, 4			Vypracoval	Ing. Milan Balek		
Investor	Mgr. Anna Ovárová a Tibor Puna, Dolná Lehota 404, Or. Podzámok			Účel projektu	pre stavebné povolenie		
				Dátum	09/2013		
				Formát	A3	Mierka	1 : 50
				Zák. č.	14/2013	Č. výkresu	03

