



VLÍZY V CM $\pm 0,5$

KAZETOVÁ STĚNA KŘEHEŇCOVÁ

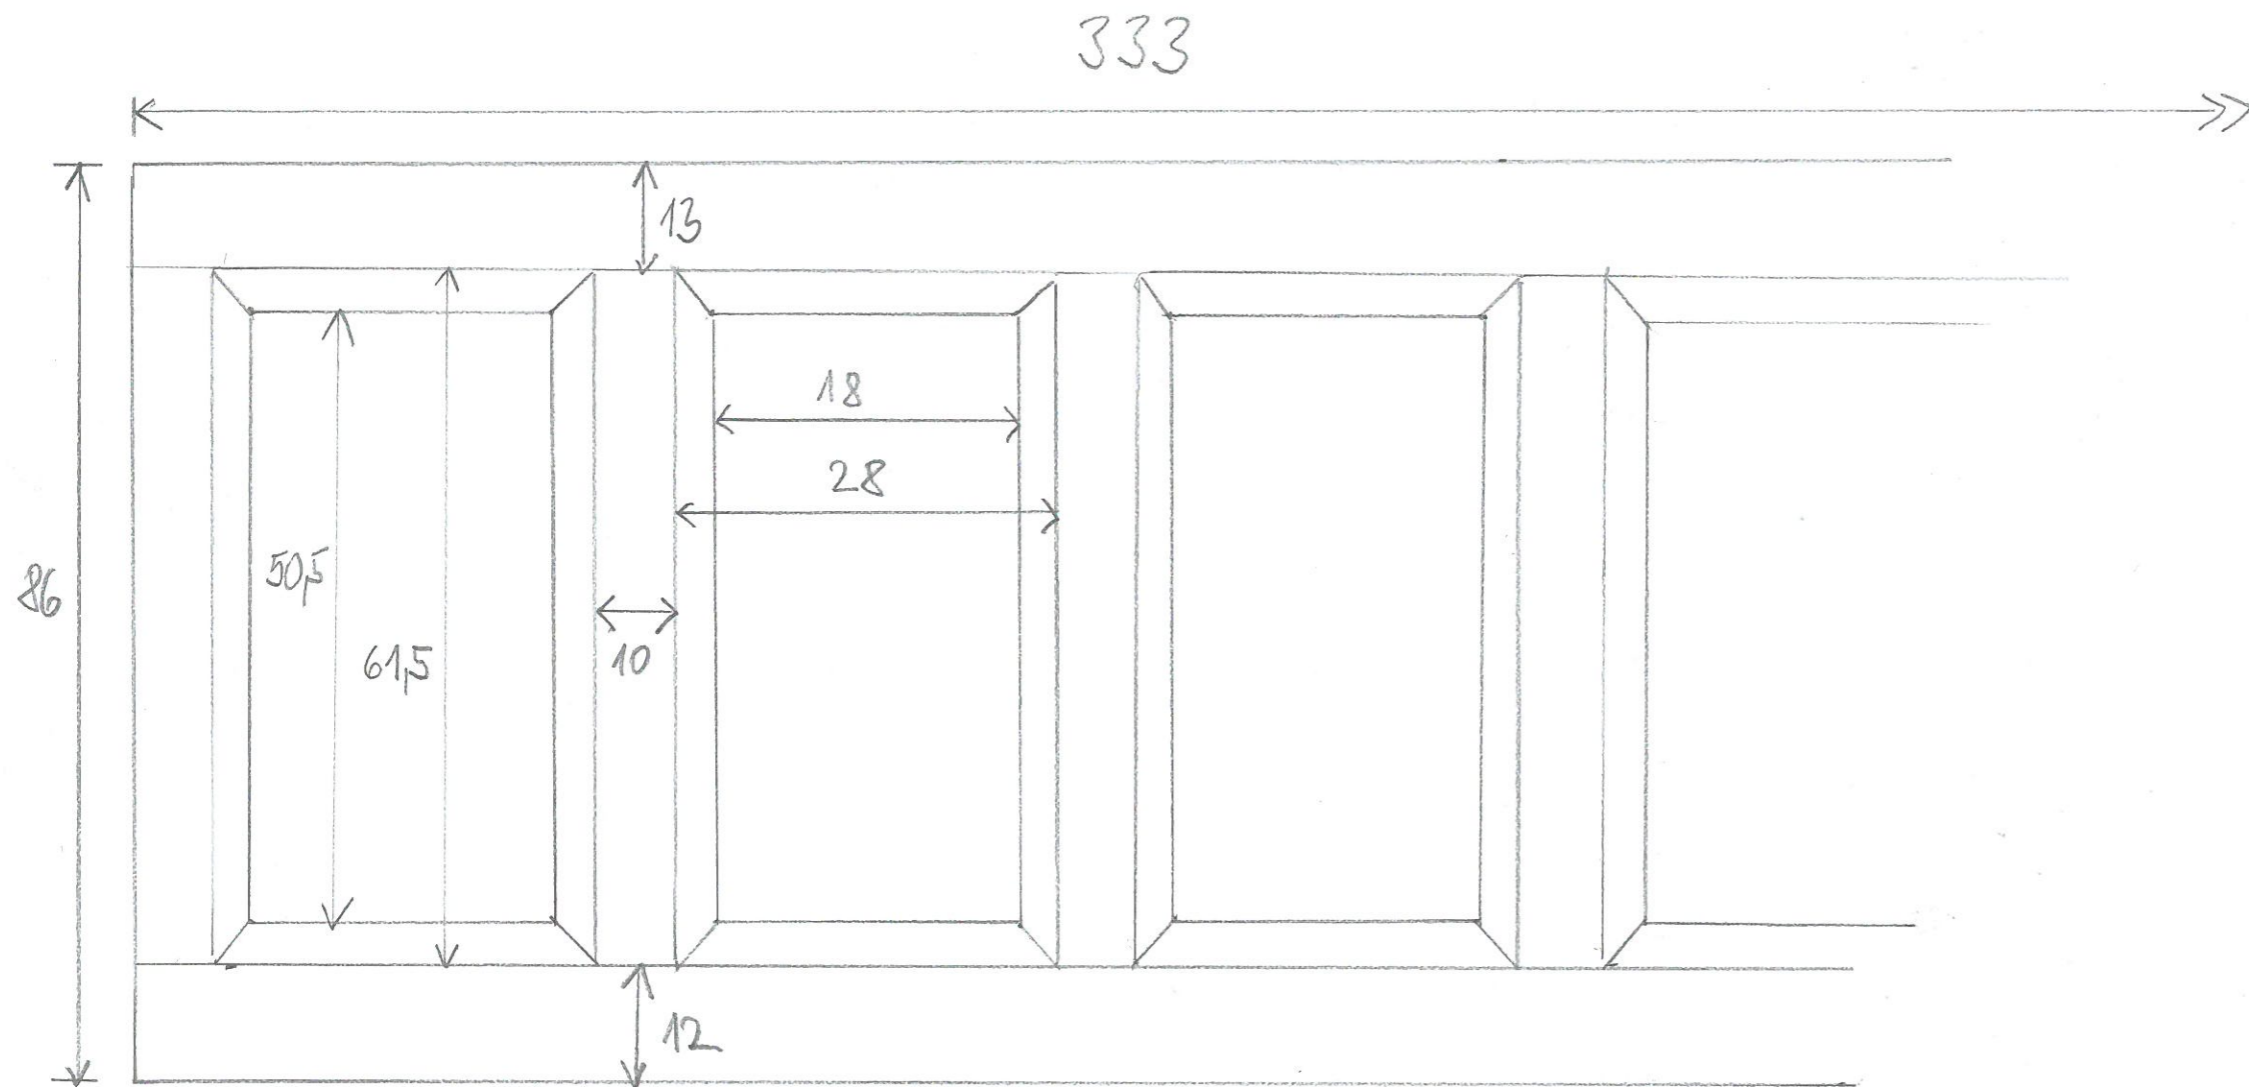

STÁVAJÍCÍ OBLOŽENÍ

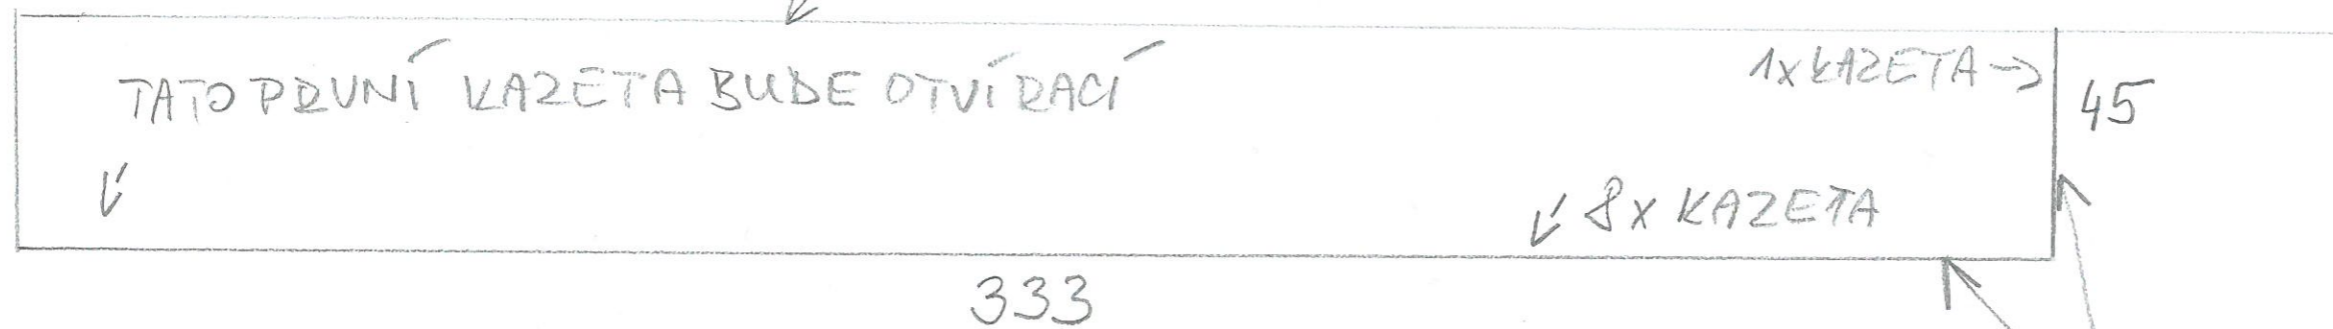

NOVÉ OBLOŽENÍ