



POHLED ZÁPADNÍ

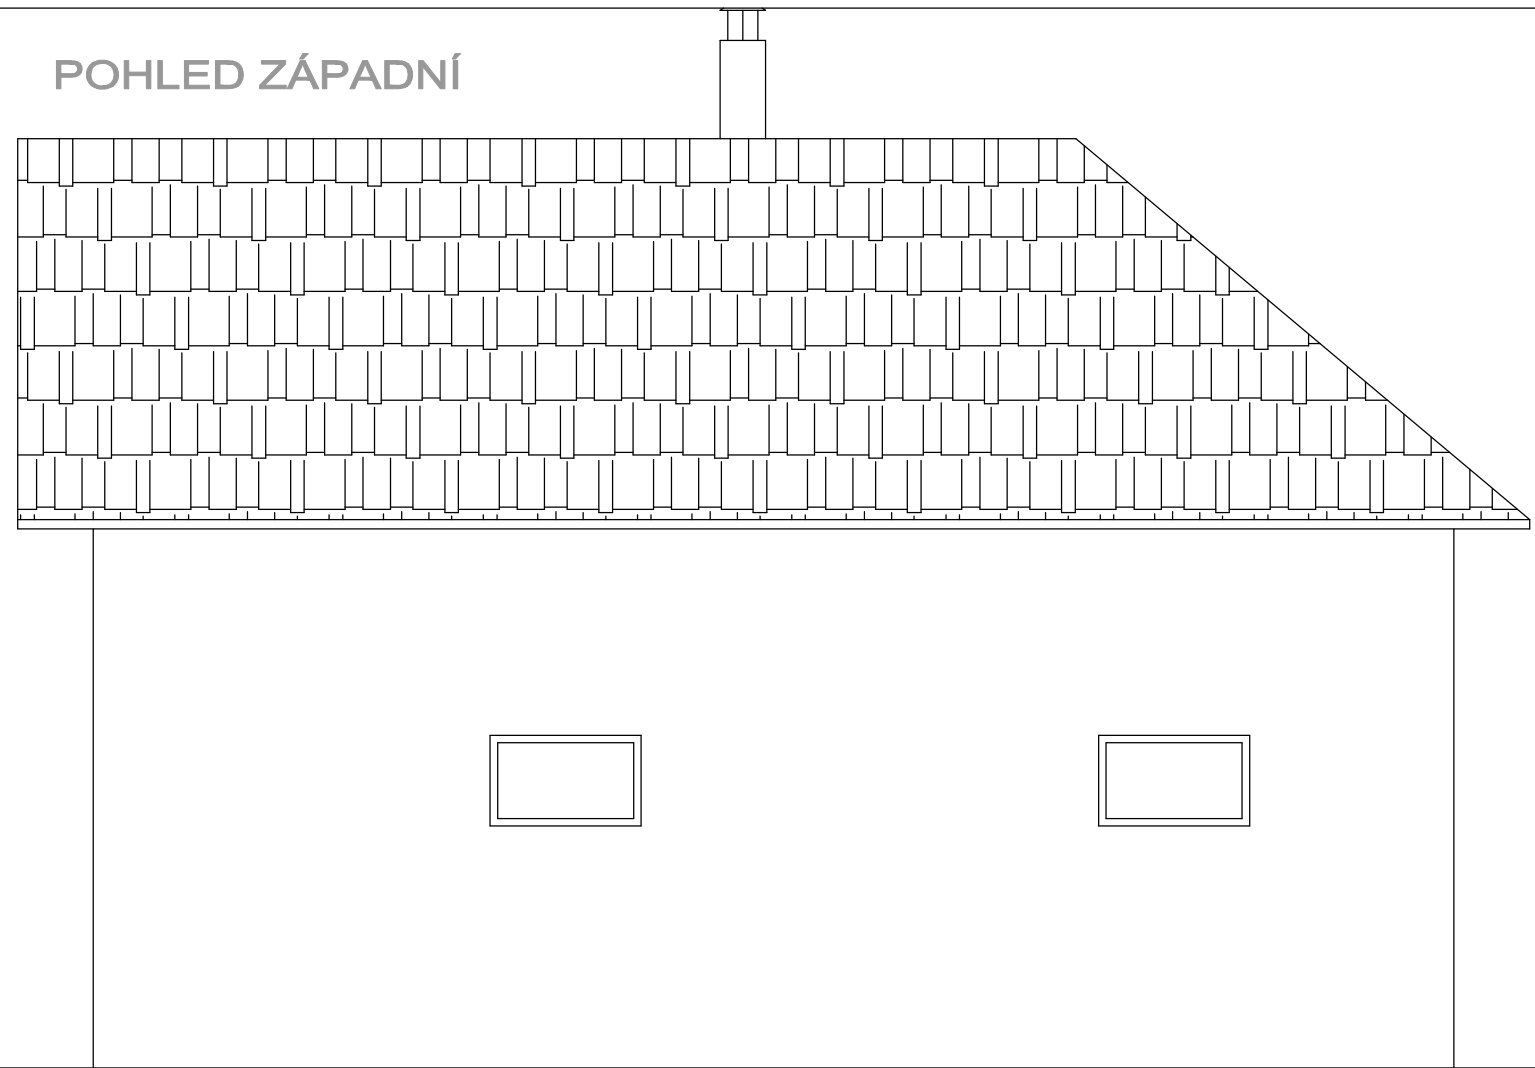

POHLED VÝCHODNÍ

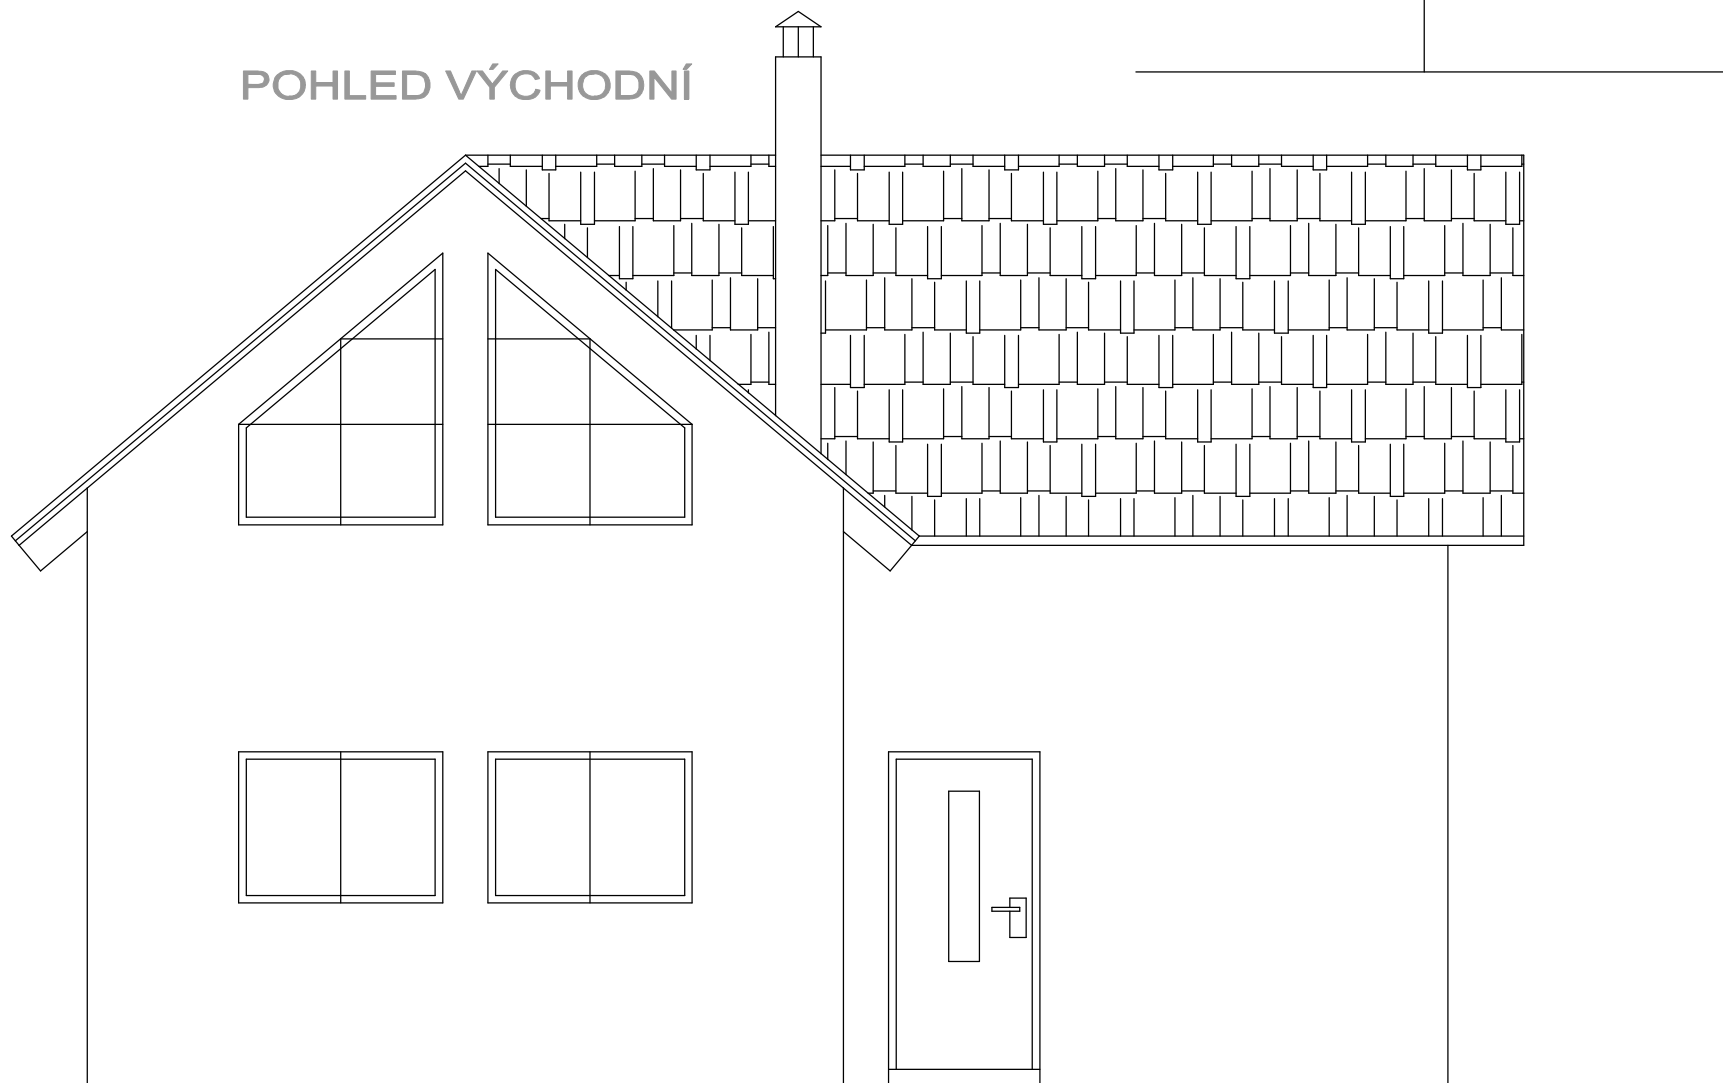

STUDIE

**OBNOVA REKREAČNÍ CHATY**

k.ú. Štěp II, č. par. 1032/3, 1032/1

**POHLEDY - ZÁPADNÍ A VÝCHODNÍ**

**1:50**