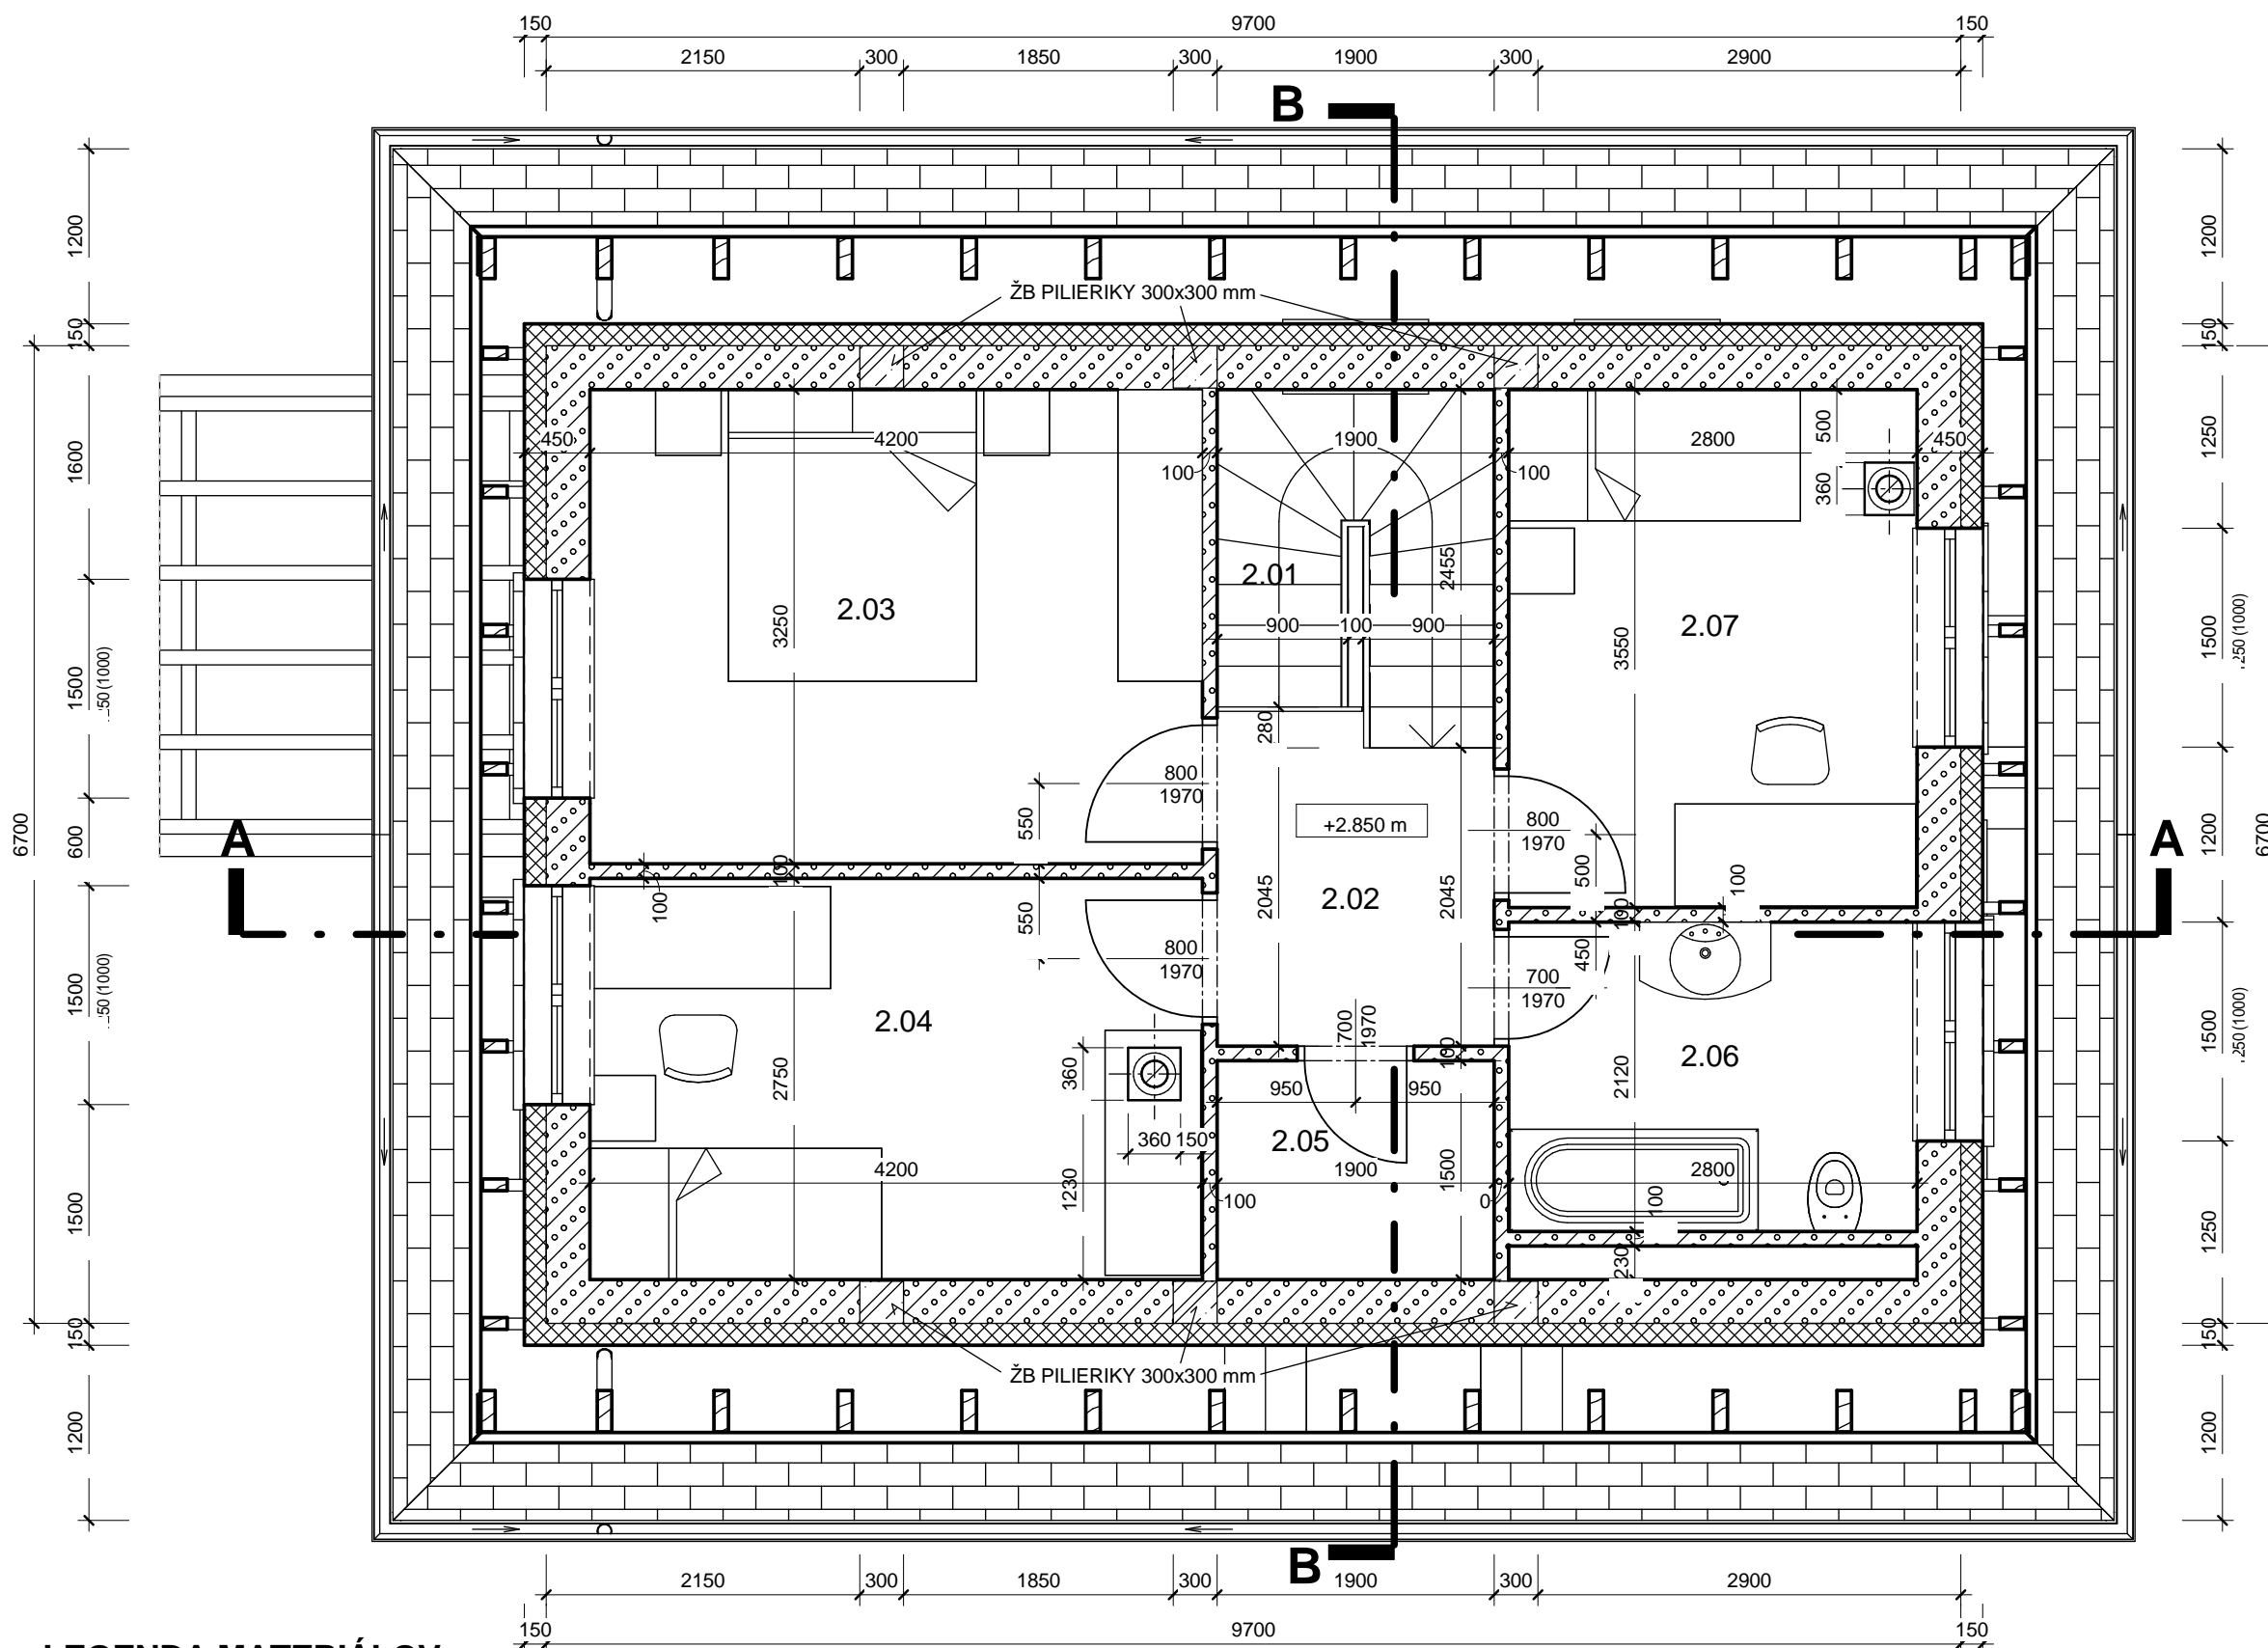
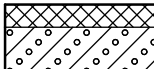

 




Pôdorys podkrovia M 1:50



Legenda miestností 2.NP			
Číslo	Názov	Plocha	Povrchy Podlaha
2.01	Schodisko	4.37 m ²	drevené stupne
2.02	Chodba	4.18 m ²	parkety
2.03	Spáľňa	13.65 m ²	parkety
2.04	Izba	11.55 m ²	parkety
2.05	Šatník	2.85 m ²	parkety
2.06	Kúpeľňa, WC	5.94 m ²	keramická dlažba
2.07	Izba	9.94 m ²	parkety
		52.48 m ²	

LEGENDA MATERIÁLOV

-  MURIVO Z PÓROBETÓNOVÝCH TVÁRNIC YTONG LAMBDA P2-350 hr. 300 mm S KONTAKTNÝM ZATEPLENÍM EPS 70 F hr. 150 mm
-  ŽELEZOBETÓNOVÉ PILIERIKY - TRIEDA C16/20
-  MURIVO Z PÓROBET. PRIEČKOVIEK YTONG P2-500 hr. 100 mm
-  TROJZLOŽKOVÉ KOMÍNOVÉ TELESO SCHIEDEL STABIL S 18, D=180 mm
-  TEPELNÁ IZOLÁCIA PODKROVIA - ISOVER UNIROL PLUS

Názov stavby	Rodinný dom			Názov výkresu	Pôdorys podkrovia		
Miesto stavby	k.ú. Dolná Lehota, KN-C 56/2, 3, 4			Vypracoval	Ing. Milan Balek		
Investor	Mgr. Anna Ovárová a Tibor Puna, Dolná Lehota 404, Or. Podzámok			Účel projektu	pre stavebné povolenie		
				Dátum	09/2013		
				Formát	A3	Mierka	1 : 50
				Zák. č.	14/2013	Č. výkresu	04

