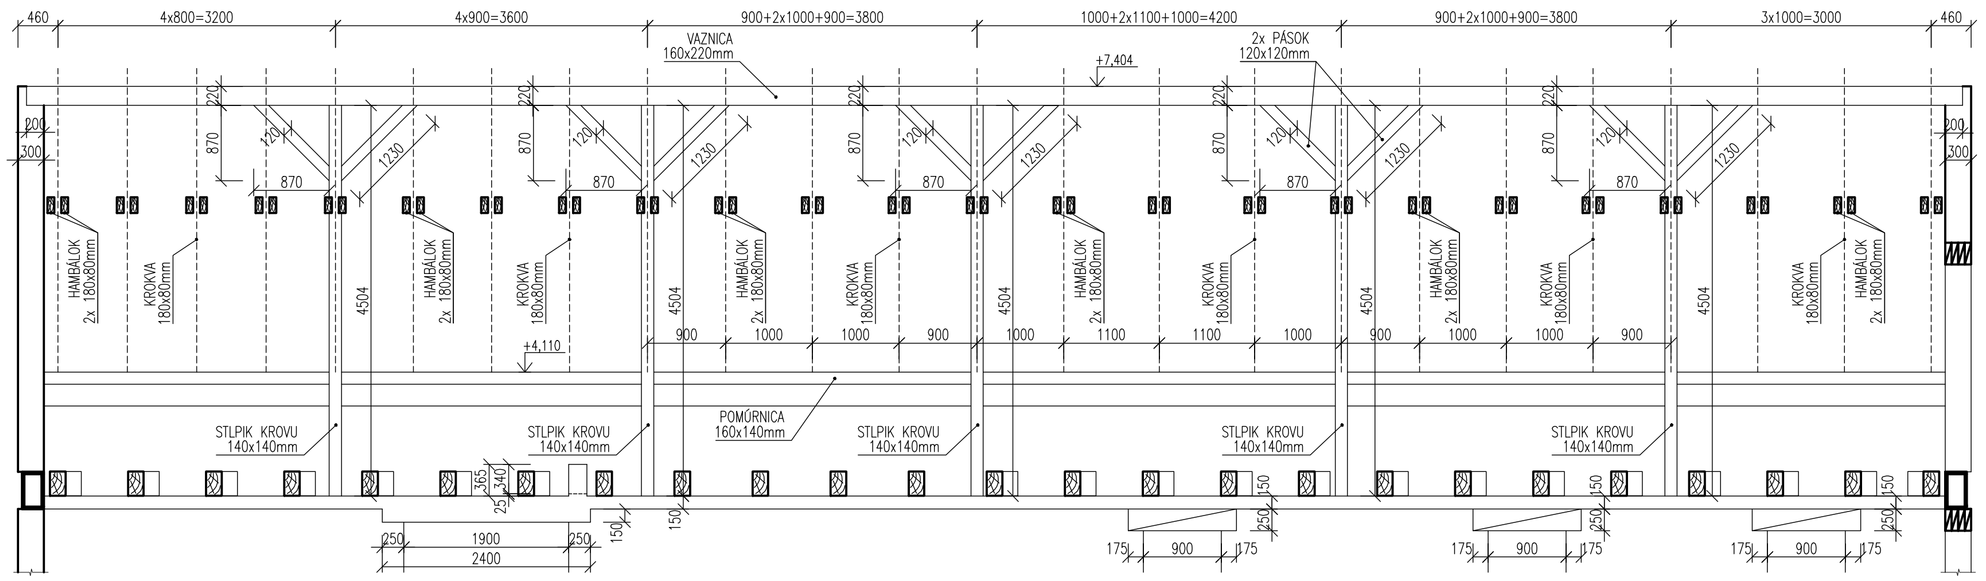

REZ 1

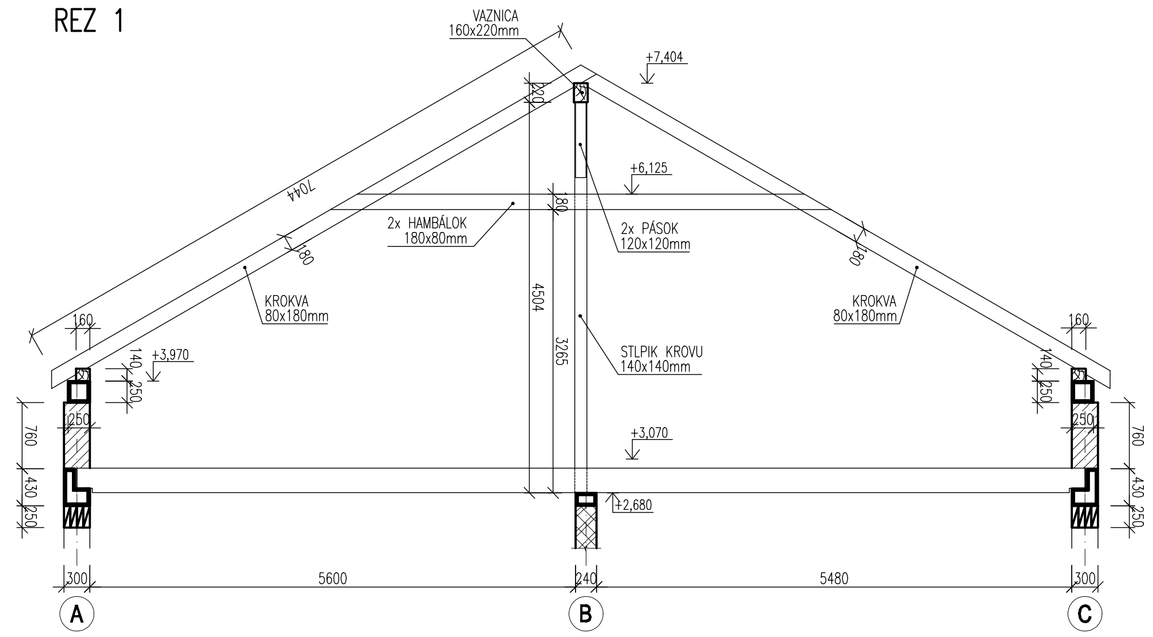

PÔDORYS KROVU

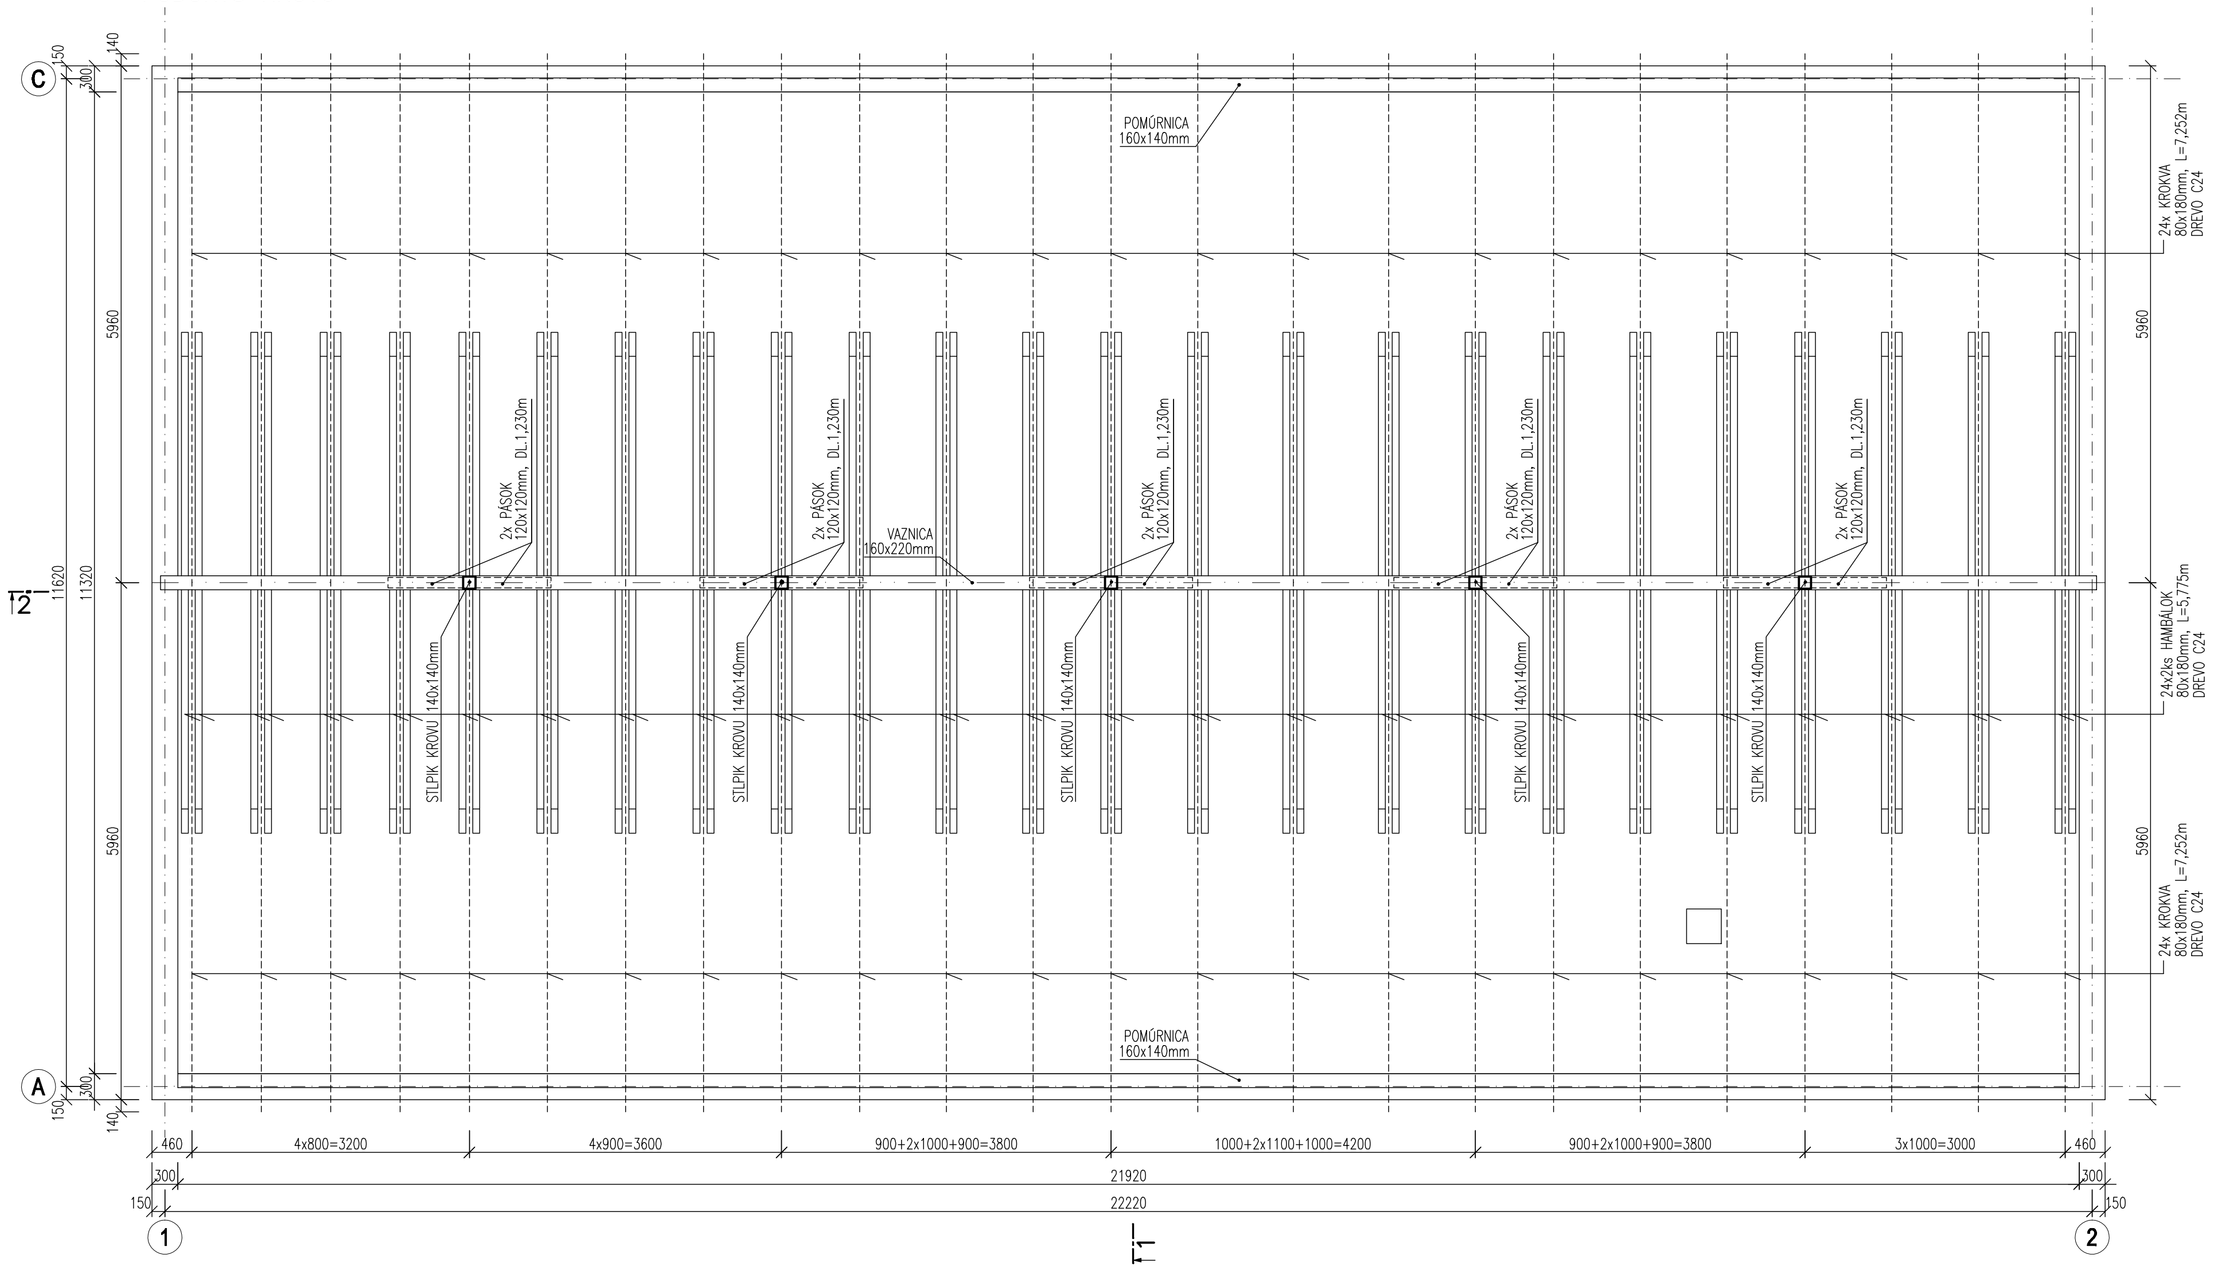

SCHÉMA ZTUŽENIE KROVU V DOSKAMI KLINCOVANÝMI DO HAMBÁLKU /M 1:100/

DOSKY PRIEREZU 180X25mm, DĽŽKY 4,0m A 5,65m

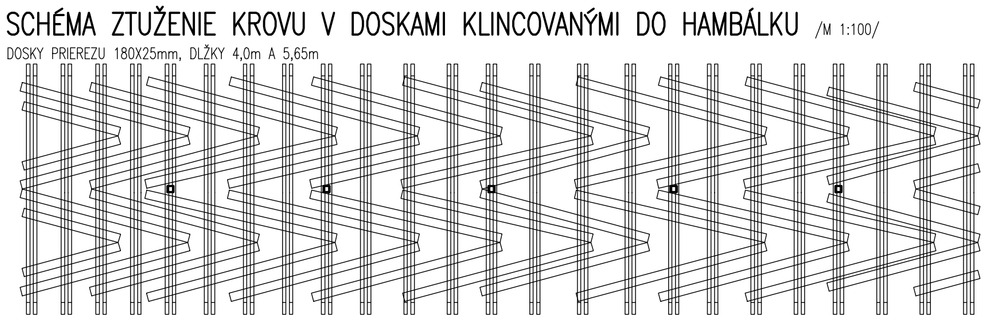

DETAIL KOTEVENIA POMÚRNICE /M 1:25/

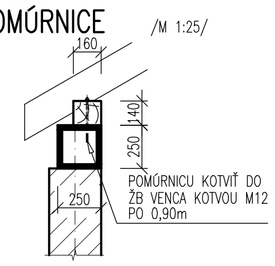

DETAIL KOTEVENIA STLPKU KROVU /M 1:25/

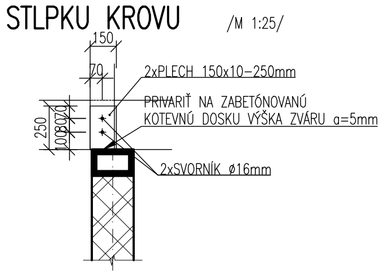

POZNÁMKY:

1. STĽPKY KROVU NUTNÉ OBLOŽIŤ SÁDROKARTÓNOVÝMI DOSKAMI S POŽIARNOU ODOLNOSŤOU min. 20 MINÚT NA CELÚ VÝŠKU MIESTNOSTI Z.NP
2. SÁDROKARTÓNOVÝ PODHĽAD NA SPODNOM LÍCI KROVU MUSÍ SPĽNAŤ POŽIARNU ODOLNOSŤ min. 20 MINÚT
3. KROV JE ZTUŽENÝ V PORIESTORU HAMBÁLKU KLINCOVANÝMI DOSKAMI 180X25mm, KTORÉ SÚ ULOŽENÉ ŠIKMOU POD UHLOM 15°
4. VŠETKY DRVENÉ PRVKY JE NUTNÉ OPATRIŤ ZO VŠETKÝCH STRÁN (AJ V NA STRANÁCH UPRAVENÝCH REZOM) NÁTEROM VOČI DREVOKAZNÝM HUBÁM A DREVOKATNÝM ŠKODCOM

NAVRHNUTÉ DLE: SKUPINY NORIEM STN EN

DREVO **C24**

OCEL **S 235 JR**

Revízia

Číslo	Dátum	Popis zmeny	Meno	Podpis
				-

±0,000=stávající m n.m. Bpv **Formát 8 x A4**

Investor
VK FARM s.r.o.
Nálepkova 7122/28
921 01 Piešťany
Slovenská republika

Generálny projektant
Architekt — Arch.Design
Zodpovedný projektant — Ing. Václav Morava
HIP / Vedúci projektu — Ing. Radim Doležal
Vypracoval — Ing. Radim Doležal
Kontroloval — Ing. Václav Morava

Arch.Design, s.r.o.
Sochorova 23
616 00 Brno
IČ:
+420 541 420 911
www.archdesign.cz

Miesto stavby
Slovenská republika
Nitriansky kraj
Malé Ripňany
katastrálne územie Malé Ripňany

Projektant časti PD
Zodpovedný projektant — Ing. Radek Šťar
Vypracoval — Ing. Vladimír Pytel
Kontroloval — Ing. Radek Šťar

SP STATIKA, s.r.o.
Žižkova 5
602 00 Brno
IČ: 255 28 921
+420 541 219 199

MLÝN MALÉ RIPŇANY **B-14-063-000 ZSPD**

ADMINISTRATÍVNA BUDOVA **SO-07**

Dokumentace zmeny stavby pred dokončením — dátum **12/2015**

STAVEBNÉ KONŠTRUKČNÍ ČÁST
STAVEBNO KONŠTRUKČNÁ ČASŤ
číslo časti **D.1.2**

mierka **1:50**

číslo výkresu **06**

číslo revízie **00**

KROV

S3270-06-krov.dwg 22.12.2015