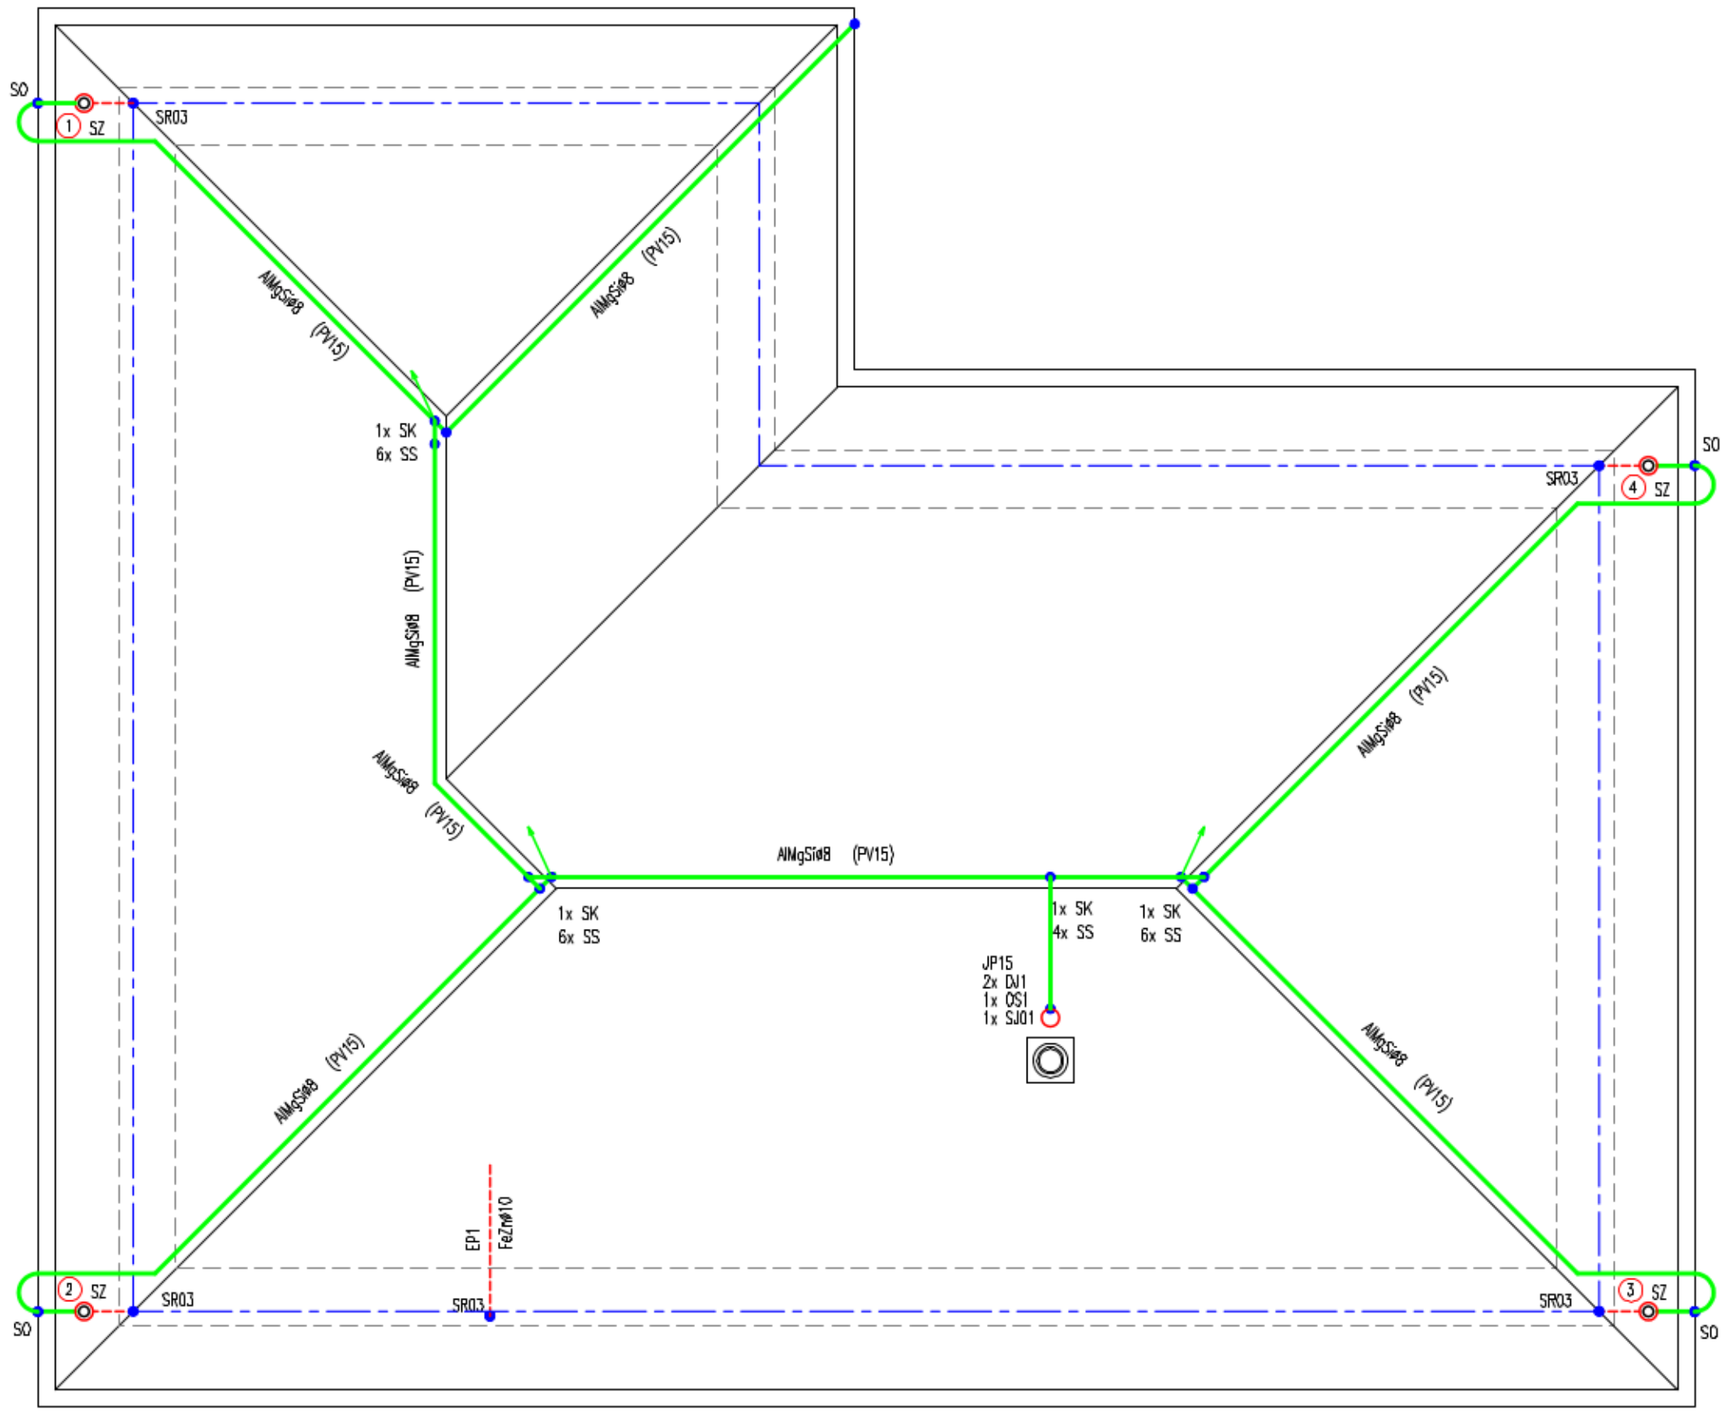

LEGENDA :

ZNAČKA:	POPIS:	TYP:
	Vodič na povrchu	AlSiMg0,8
	Podpera vedenia	PV15
	Podpera vedenia	PV11
	Zberač	JP20
	Držiak JP15	DJ1
	Ochranná strieška	OS1
	Svorka k JP15	SJ01
	Pomocný zberač	AlSiMg0,8
	Svorka spojovacia	SS
	Svorka krížová	SK
	Svorka odkvapová	SO
	Svorka skúšobná	SZ
	Krabica pre SZ	SAREL
	Rúrka FXP	ø29
	Vodič v zemi	FeZn0,10
	Základový zemnič	FeZn 30/4

Poznámka :

1. Bleskozvod podľa STN EN 62305 je zaradený do LPS triedy III.
2. Strecha objektu jednoduchá valbová, pokrytá klasickou strešnou krytinou.
3. Zvody pod omietkou v FXP rúrke.
4. Spoje v základovom armovaní natreté asfaltom.
5. Prechody vodičov do zeme natreté asfaltom.

VYPRACOVAL				
ZODPOVEDNÝ PROJEKTANT				
STAVBA:				
INVESTOR		DÁTUM	07/2019	SADA ČÍSLO:
MIESTO STAVBY		POČET A4	4	
STUPEŇ PROJEKTU	PROJEKT PRE STAVEBNÉ POVOLENIE	Č. ZÁKAZKY	140–2019	
PS/SO	RODINNÝ DOM			
ČASŤ	ELEKTROINŠTALÁCIA	MIERKA	1:50	ČÍSLO VÝKRESU 140–2019–06
OBSAH	BLESKOZVOD A ZÁKLADOVÝ ZEMNIČ			