

OZNAČENÍ:

název výkresu:

VÝPIS INTERIÉROVÝCH PRVKŮ

list/listů :

schéma, rozměry, popis


KS

I/12


PŘEVLEKACÍ KABINA PRŮCHOZÍ KRAJNÍ – 4 TYPY VIZ PŮDORYS Č.V. 43

4

PŮDORYS M 1:50

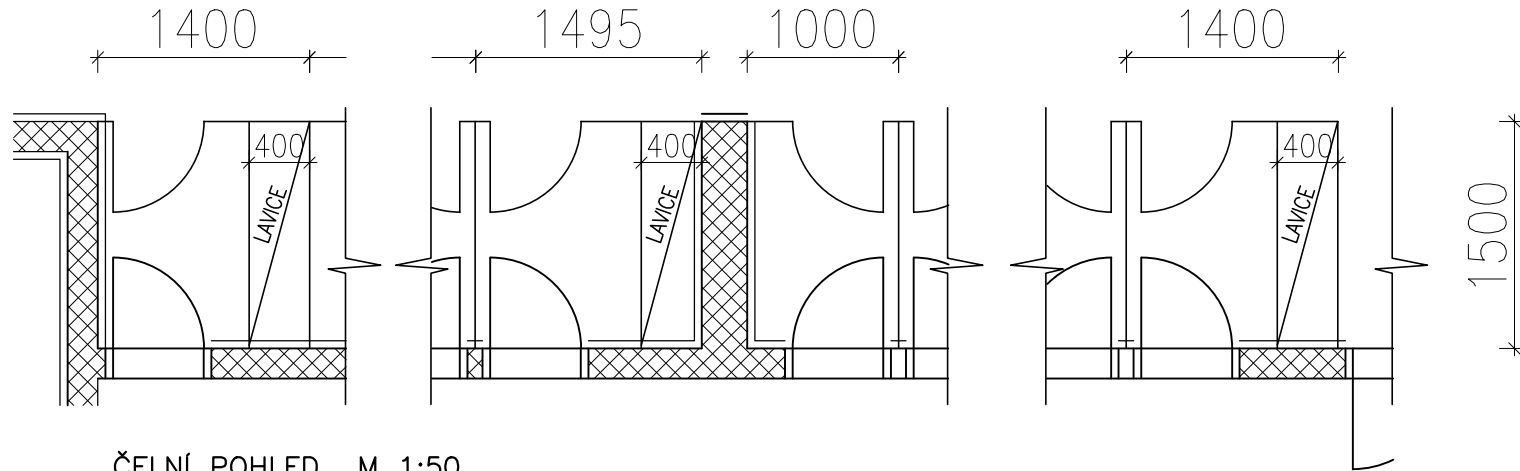

ČELNÍ POHLED M 1:50

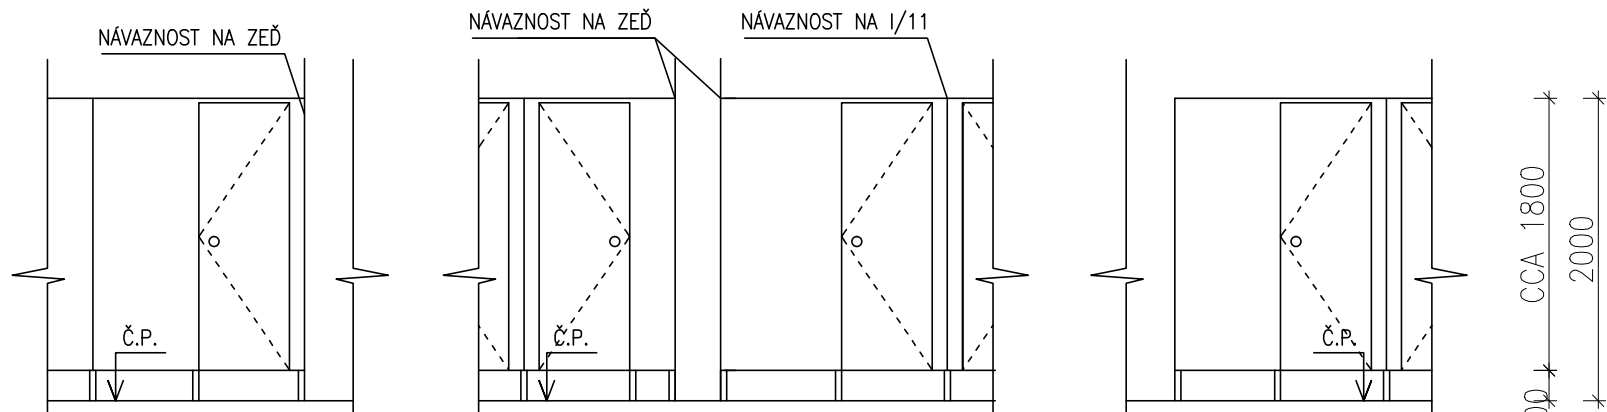

KONSTRUKCE, KOVÁNÍ, DOPLŇKY, POZN. VIZ PRVEK I/11