



### POHLED SEVEROZÁPADNÍ - OD SILNICE K ŠAŠOVICÍM

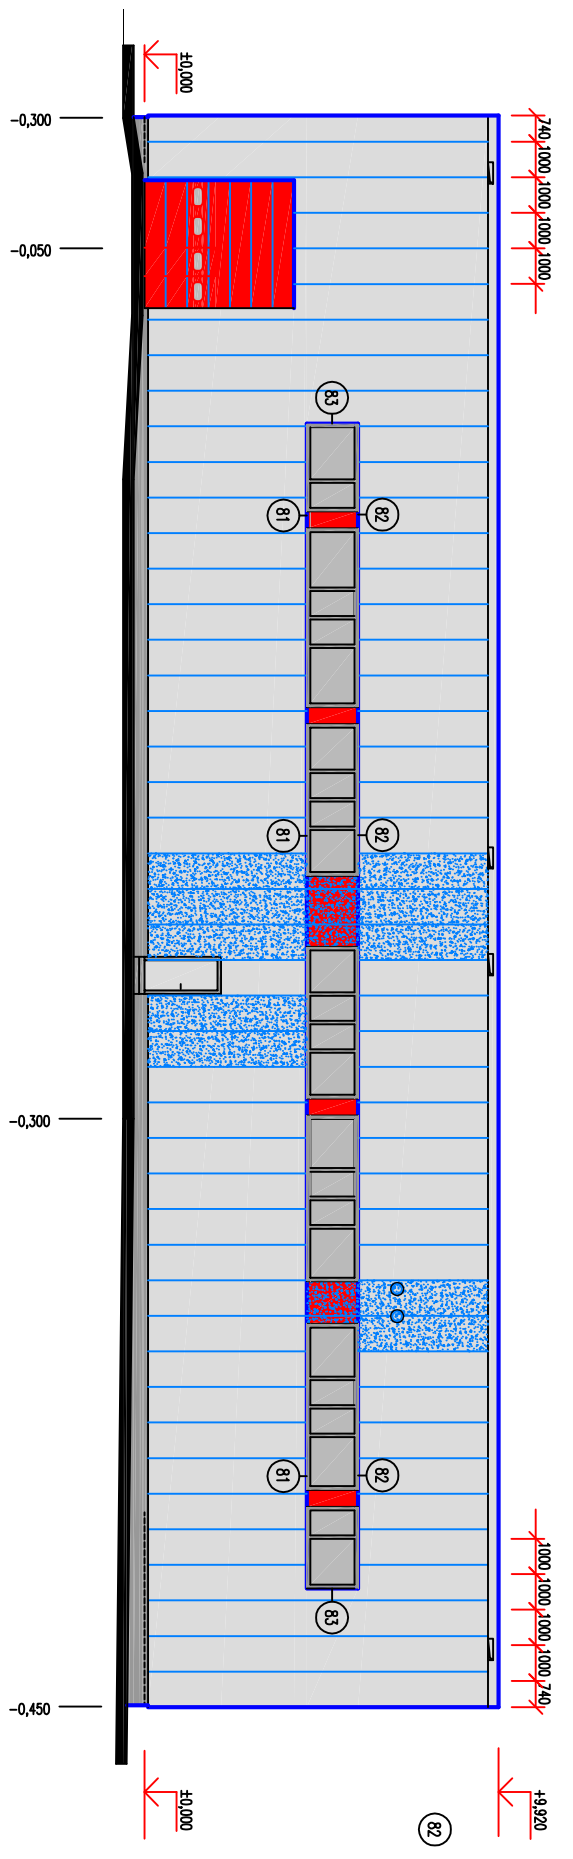

### POHLED JIHOZÁPADNÍ

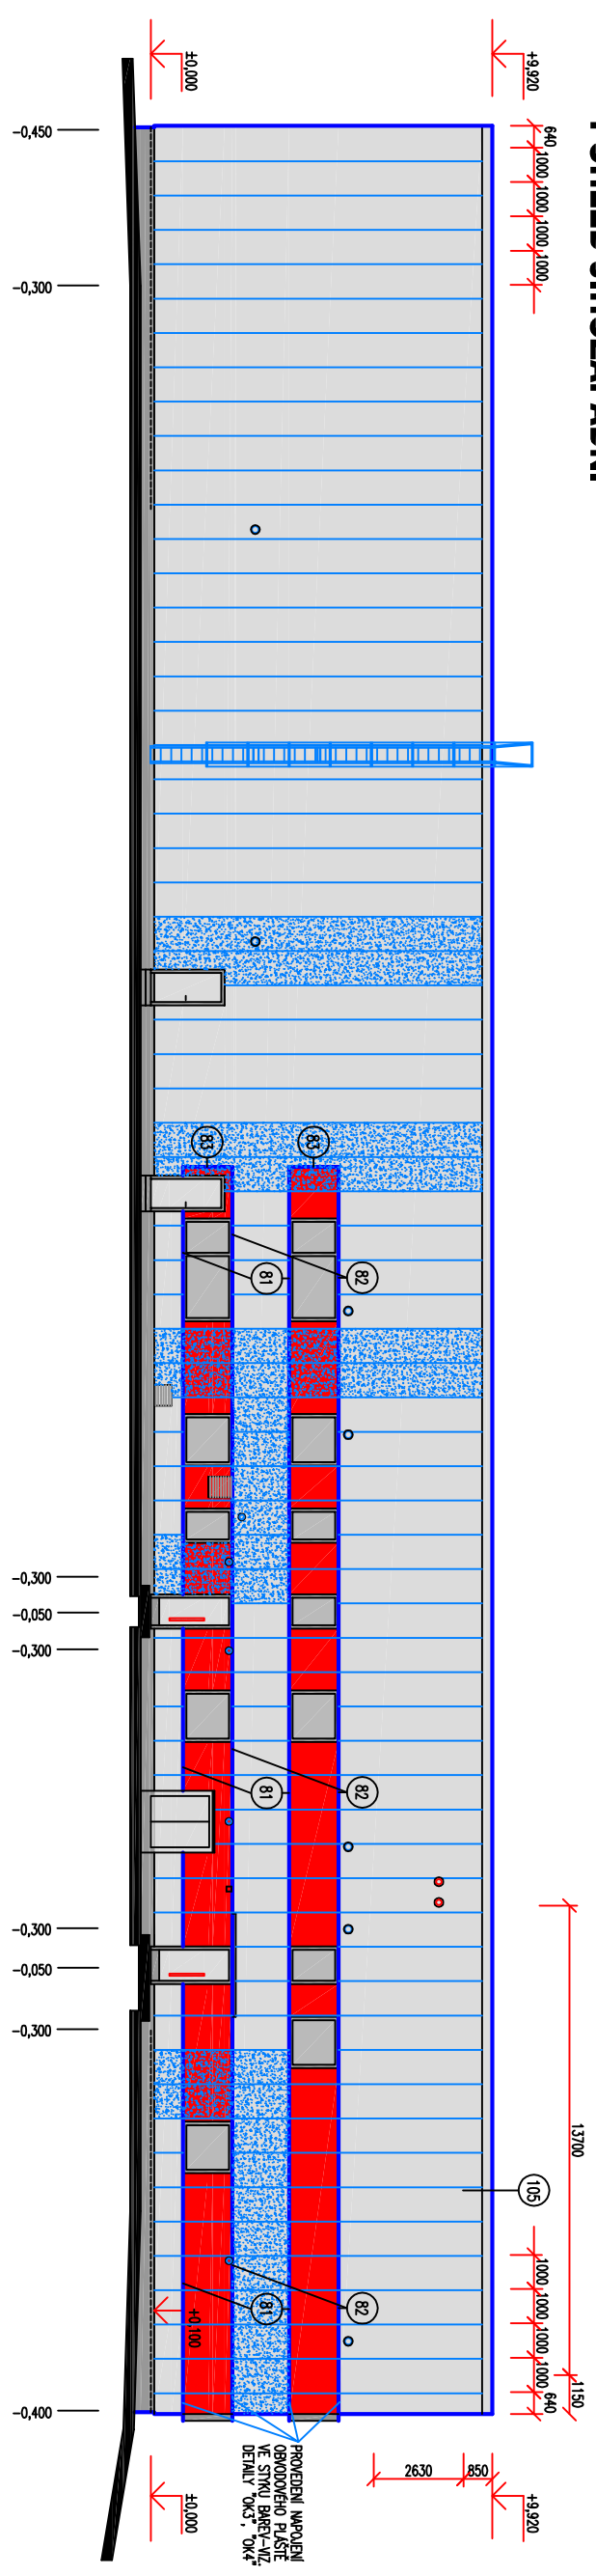

### POHLED JIHOVÝCHODNÍ

