



VSTUPNĚ ZASKLENĚ DVEŘE HLINÍKOVĚ S AUTOMATICKÝM OTVÁRANÍM NA MAGNETICKU KARTU
 ZASKL. IZOLAČNÍM DVOJSKLOM ENERGETICKY USPOŘÁDANÝM
 SKLO BEZPEČNOSTNĚ 9 MM, MEZERA 16 MM PLNĚNA PLYNOM, PLYVNĚ SKLO 4 MM, $k = 1,1 \text{ W}$

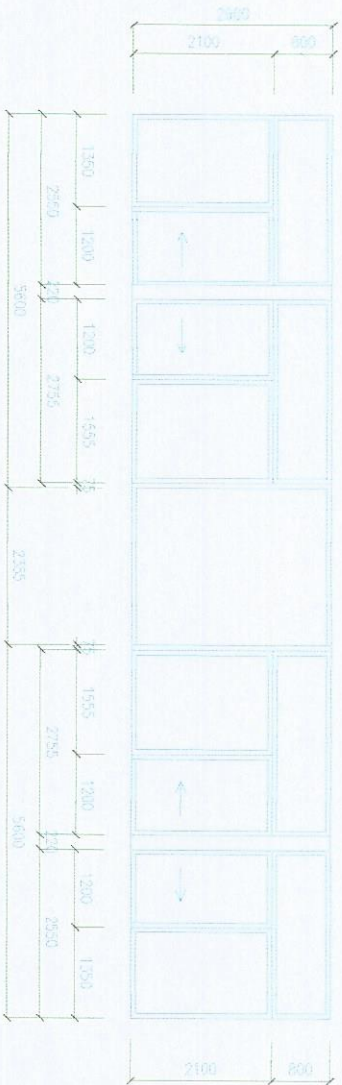

POHLED ROZŠÍŘENÝ

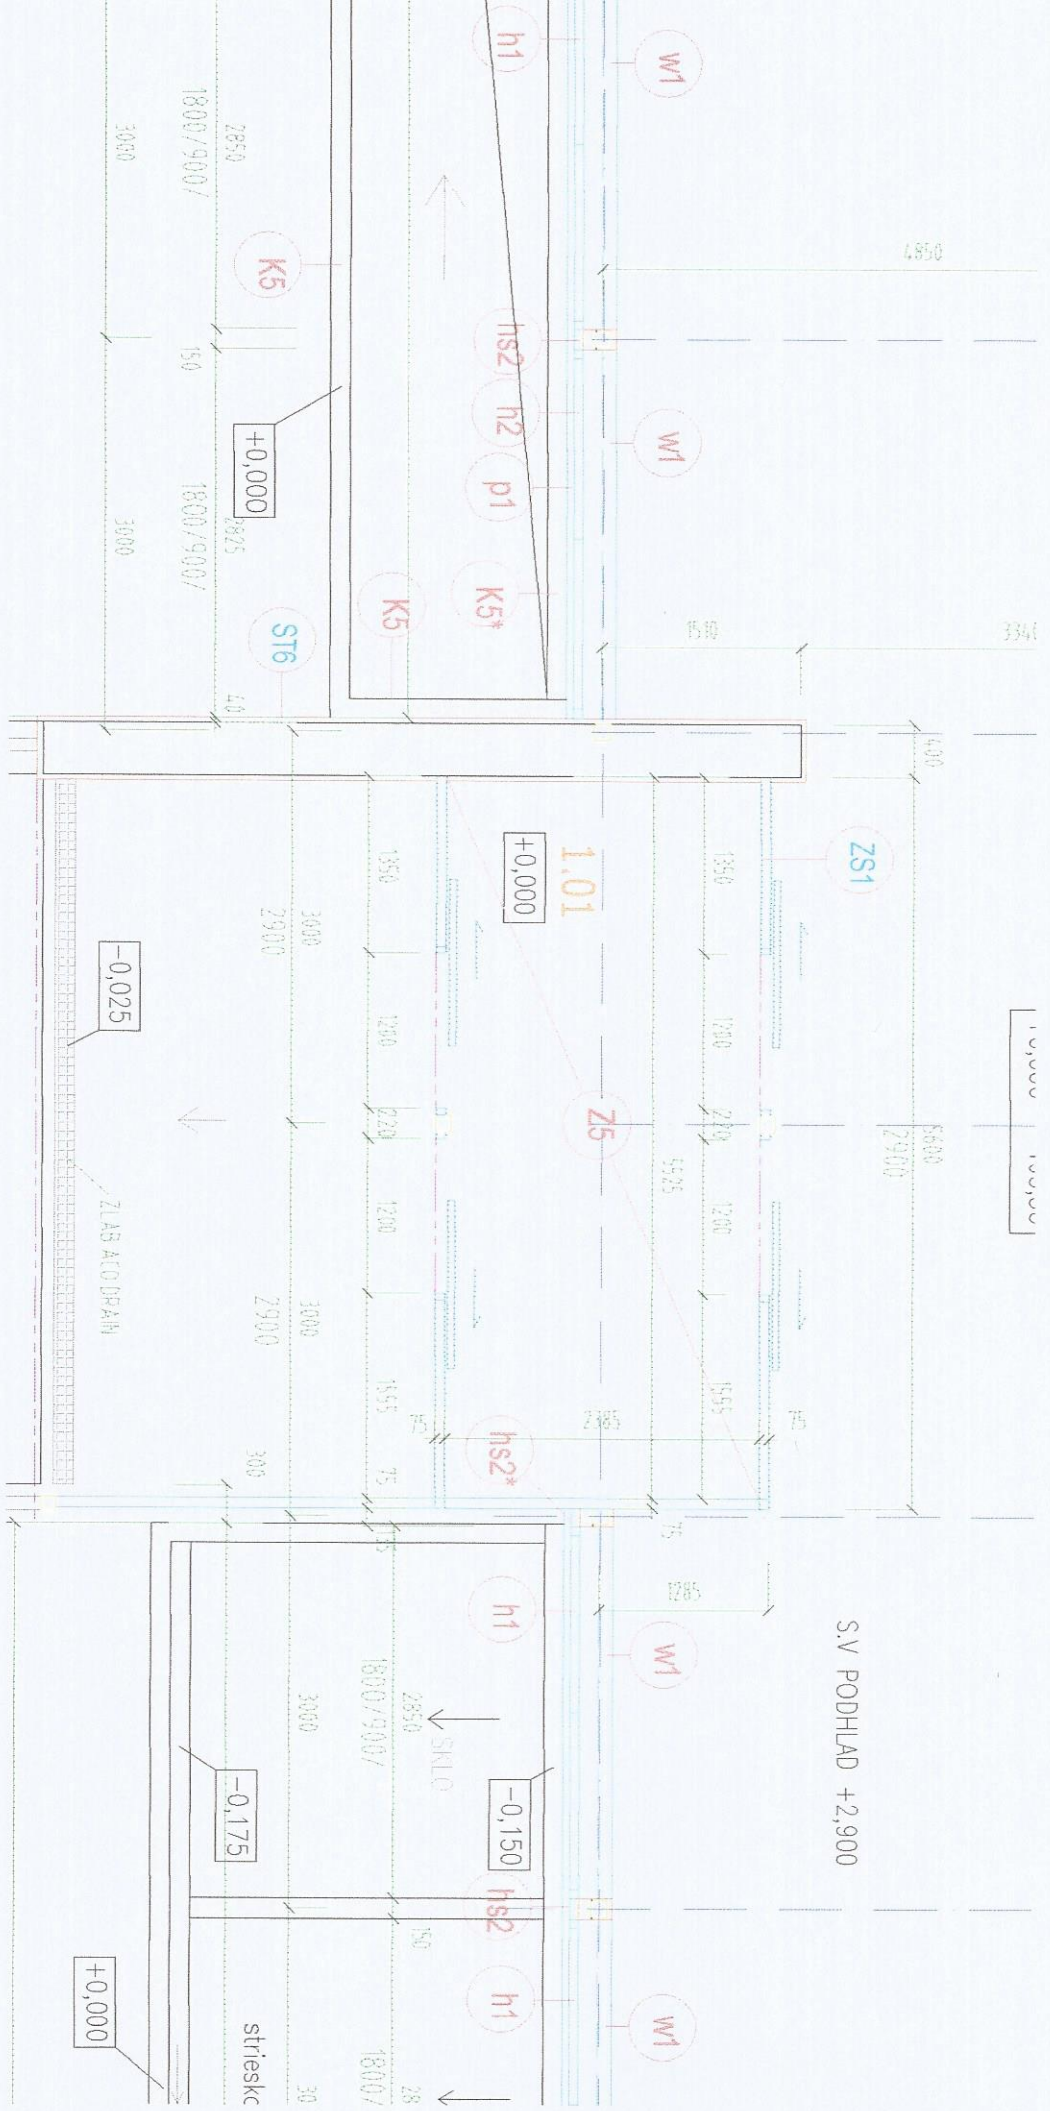

10000 10000

S.V. PODHLAD +2,900

streskic
+0,000

-0,175

-0,150

-0,025

+0,000

+0,000

