


- 1 SKLADBA STRECHY
- FAREBNÝ PLECH 50 mm
 - PREVETRÁVACÍ KOBERČEK
 - OSB DOSKA HR.22MM 22 mm
 - DREVENÉ TRÁMY 200 mm
 - DREVENÝ POHLADOVÝ ZÁKLOP 15 mm

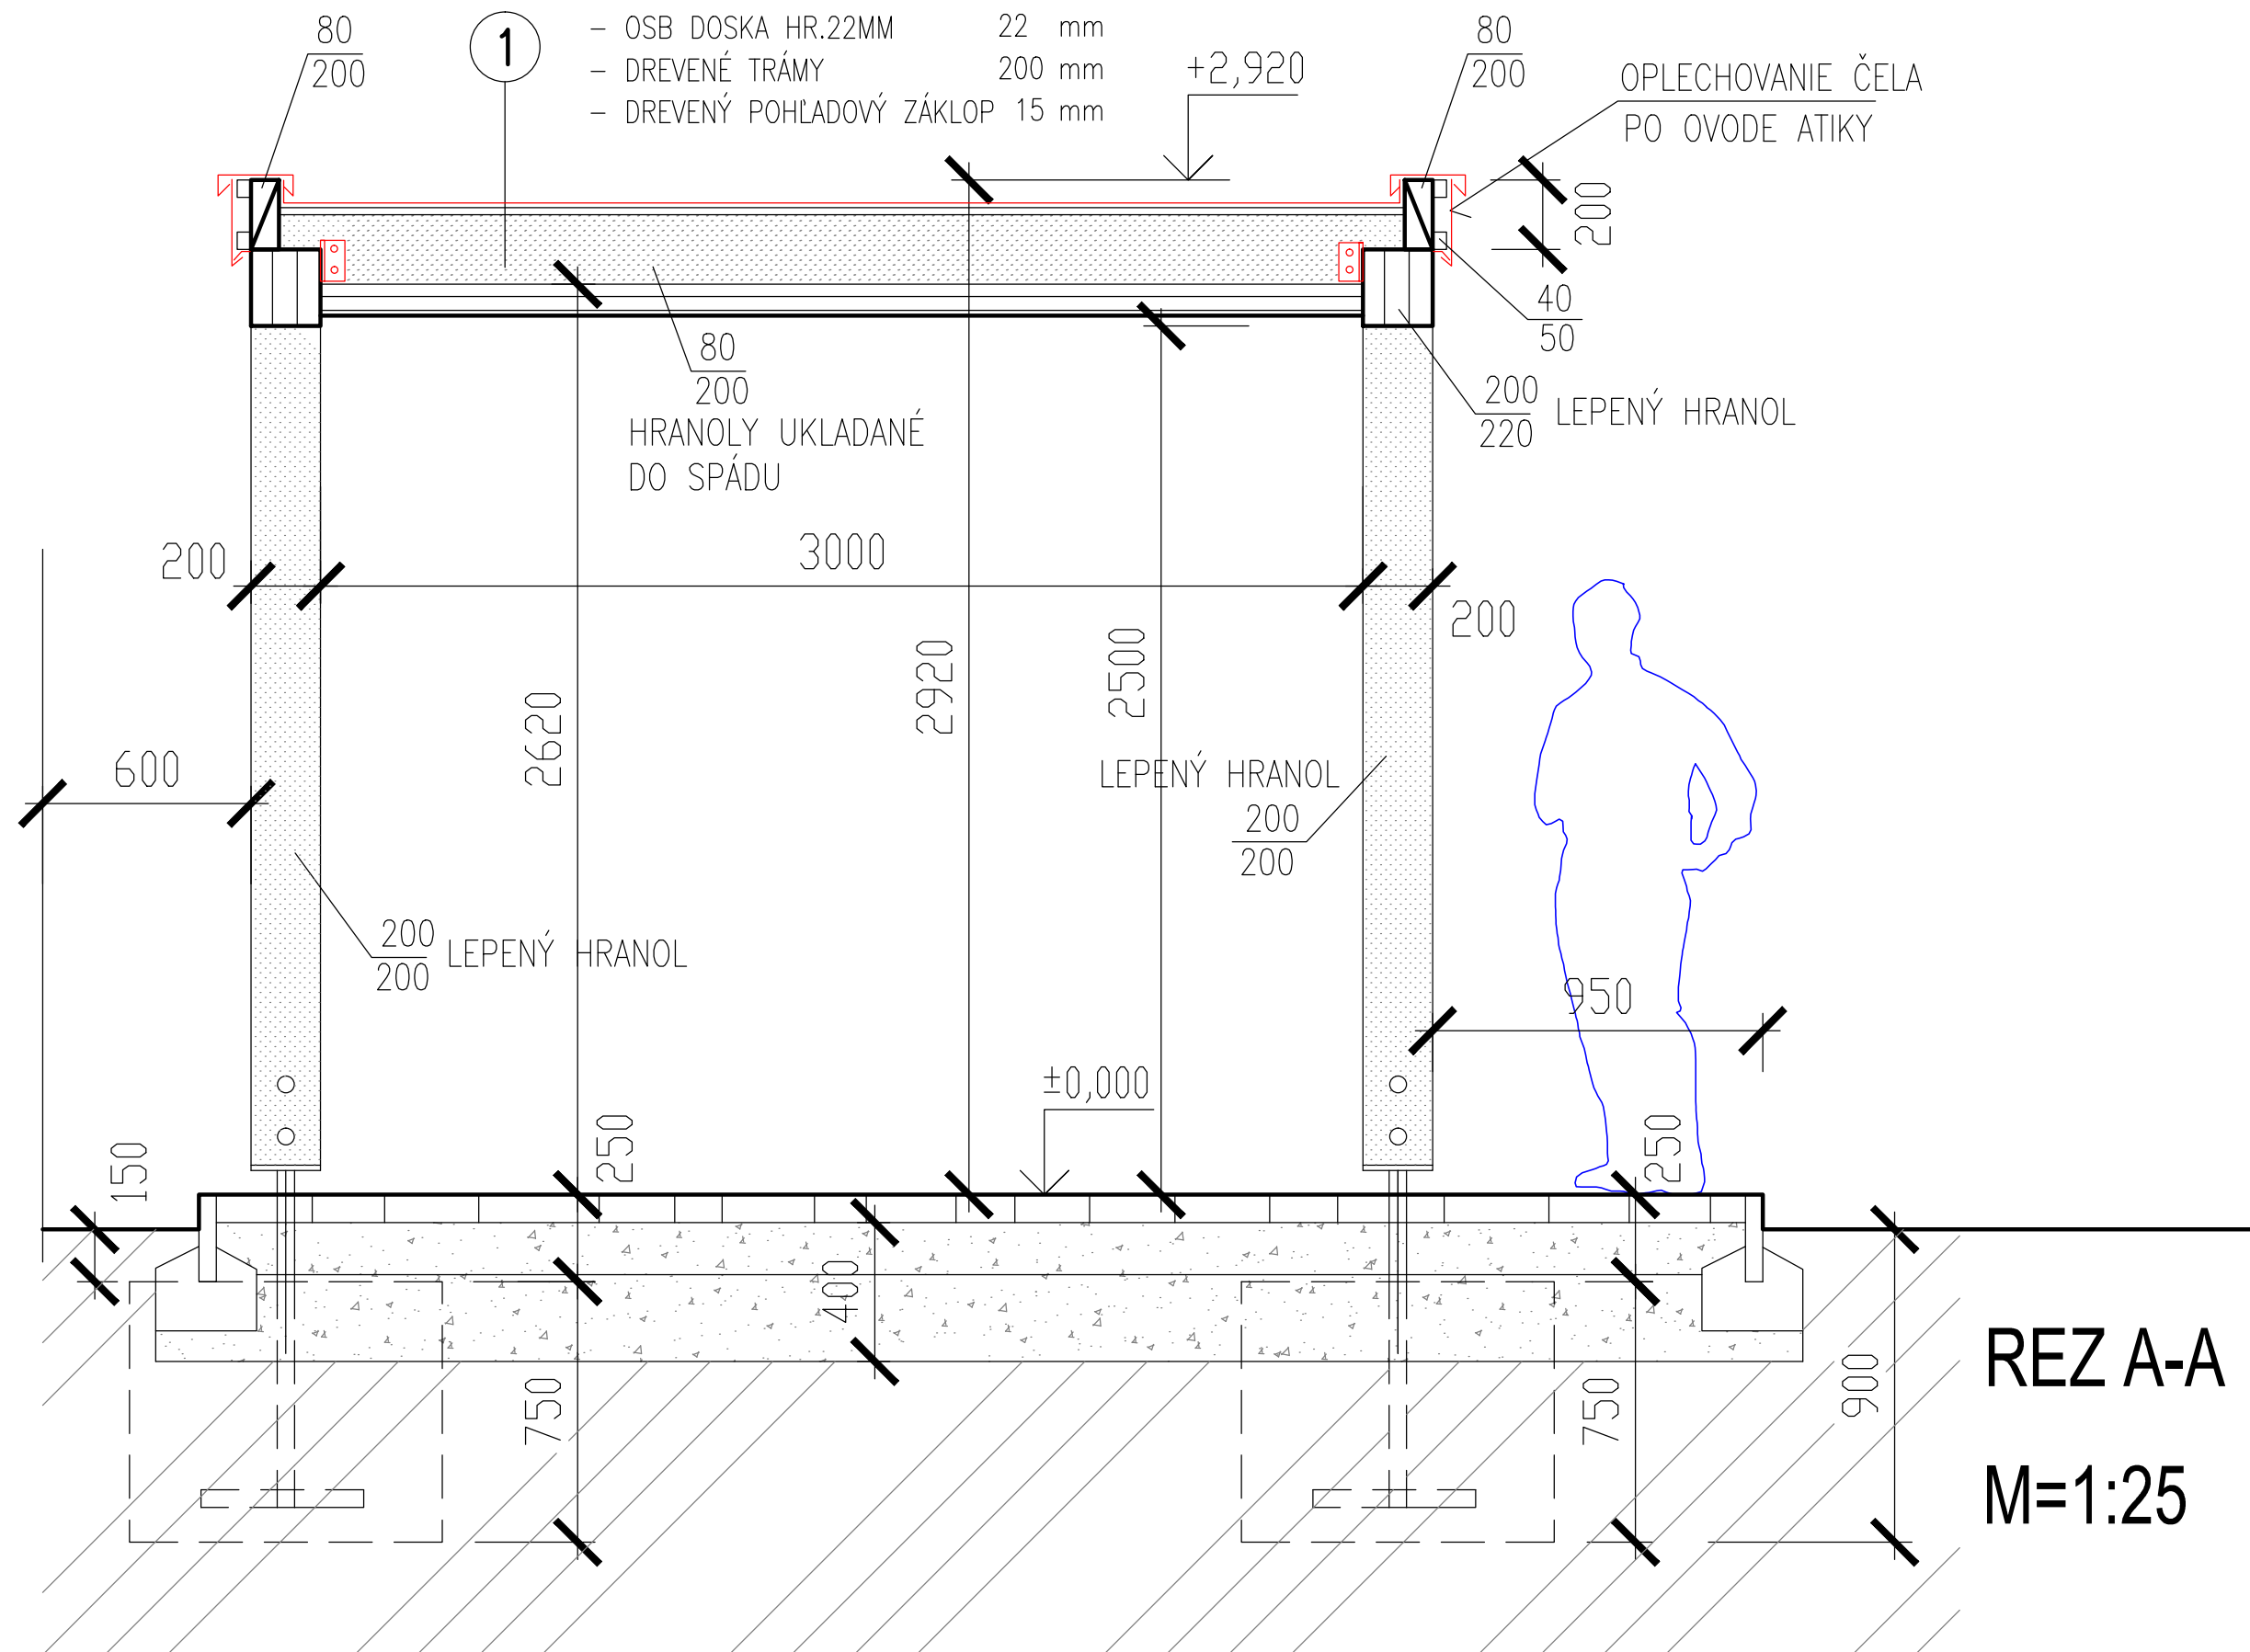

REZ A-A
M=1:25