


# Řez C - C

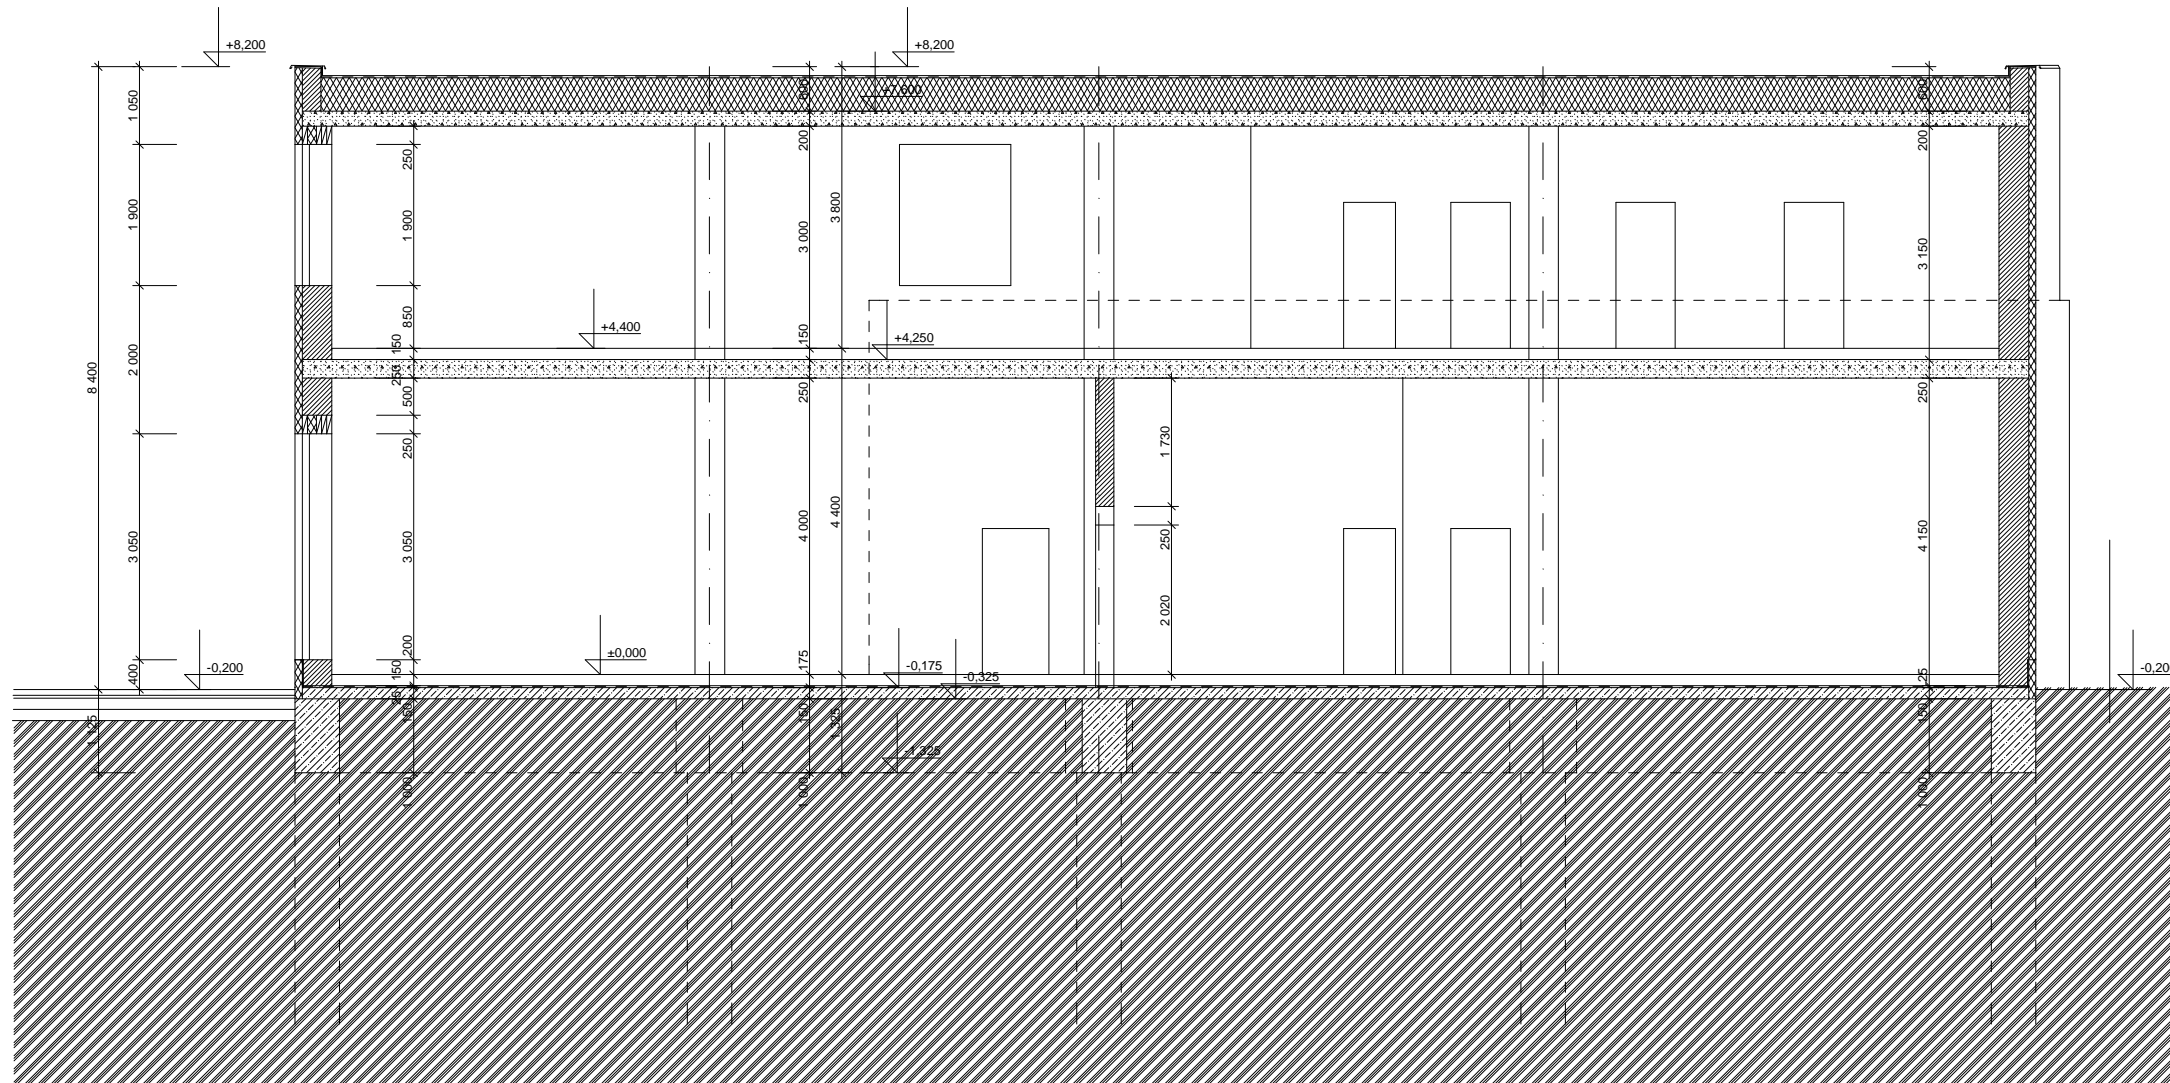

## Legenda hmot:

	Vnější zdivo z tvárnice Porotherm Profi na termo maltu Porotherm		Beton prostý tř. C 20/25
	Vnitřní zdivo z tvárnice Porotherm P+D P 15 na maltu Porotherm M 10		Železobeton tř. C 20/25
	Vnitřní příčky z tvárnice Porotherm P+D na maltu Porotherm M 10		Zásyp zeminou
	Tepelná izolace		Rostlý terén

+0,000 = 208,70

KRESLIL	PROJEKTANT	ODP.PROJEKT.	HL.INŽ.PROJ.	Ing. Miroslav Sekanina Projektční a inženýrská kancelář Soukenická 2156, 688 01 Uherský Brod	
		Ing. Surovec	Ing. Sekanina		
OBEC	Uherský Brod	KRAJ	ZLINSKÝ	DATUM	Listopad 2015
INVESTOR	Jiří Popelka, Kollárova 556, Veselí nad Moravou			STUPĚN	PS
STAVBA:	<b>Koupelnové studio Uherský Brod</b>			ZAKÁZKA	S - 29/2015
				FORMÁT	8 A4
OBJEKT:	01 - Novostavba			MĚŘÍTKO	1 : 50
OBSAH:	Stavební část			Č. VYKRESU	Č. KOPIE
	Řez C - C			10	