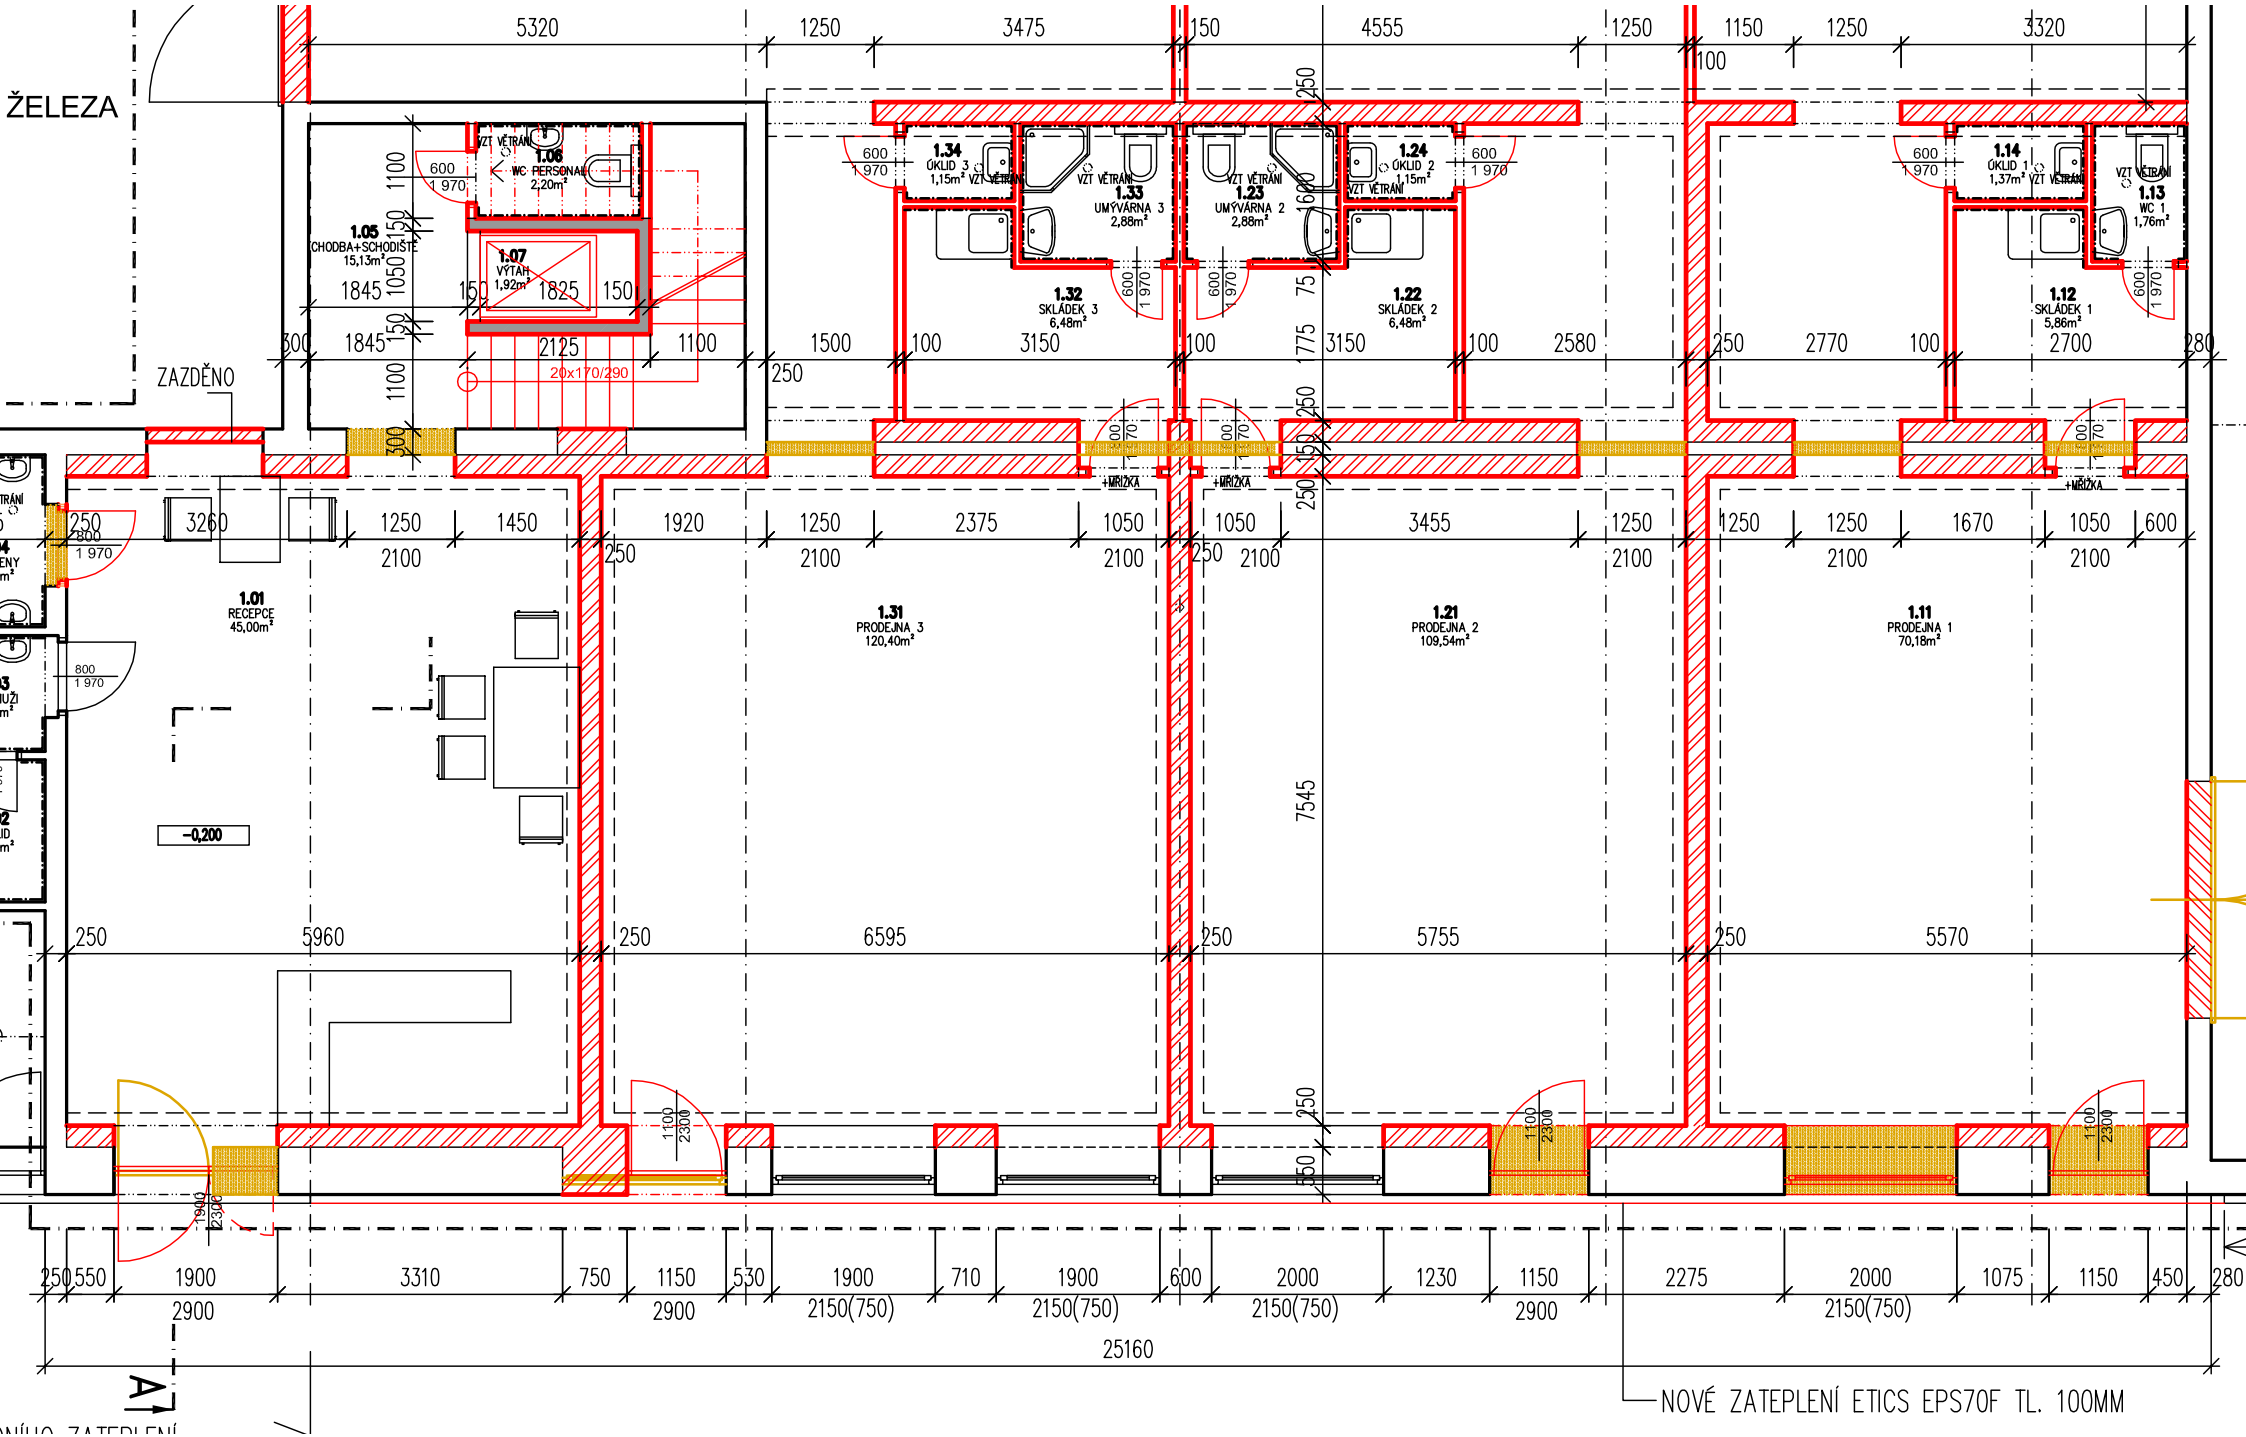
ŽELEZA
ZAZDĚNO
1.01 RECEPCE 45,00m²
1.05 CHODBA+SCHODIŠTĚ 15,13m²
1.06 WC PERSONÁL 2,20m²
1.07 VÝTAH 1,92m²
1.31 PRODEJNA 3 120,40m²
1.21 PRODEJNA 2 109,54m²
1.11 PRODEJNA 1 70,18m²
1.34 ÚKLID 3 1,15m²
1.33 UMÝVÁRNA 3 2,88m²
1.32 SKLADEK 3 6,48m²
1.23 UMÝVÁRNA 2 2,88m²
1.24 ÚKLID 2 1,15m²
1.22 SKLADEK 2 6,48m²
1.14 ÚKLID 1 1,37m²
1.13 WC 1 1,76m²
1.12 SKLADEK 1 5,86m²
VZT VĚTRÁNÍ
MŘÍŽKA
20x170/290
-0,200
25160
NOVÉ ZATEPLENÍ ETICS EPS70F TL. 100MM