
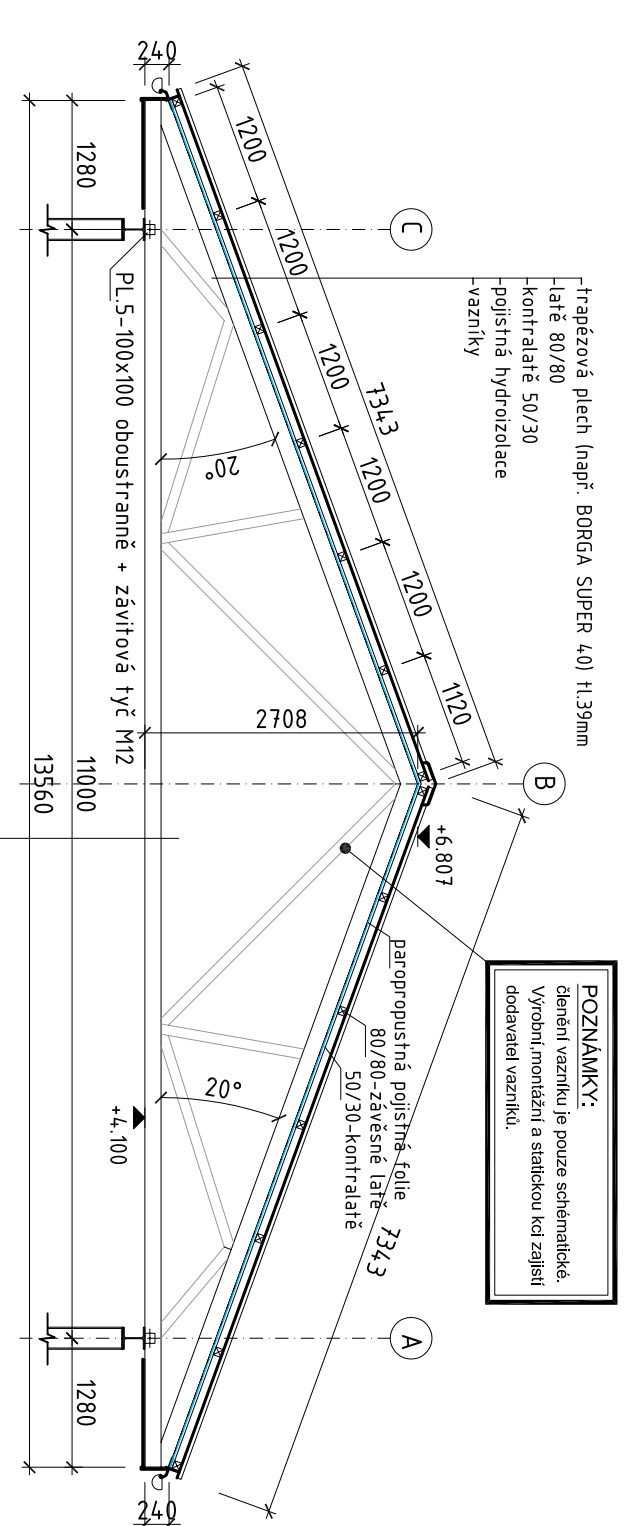


PŮDORYS STŘECHY

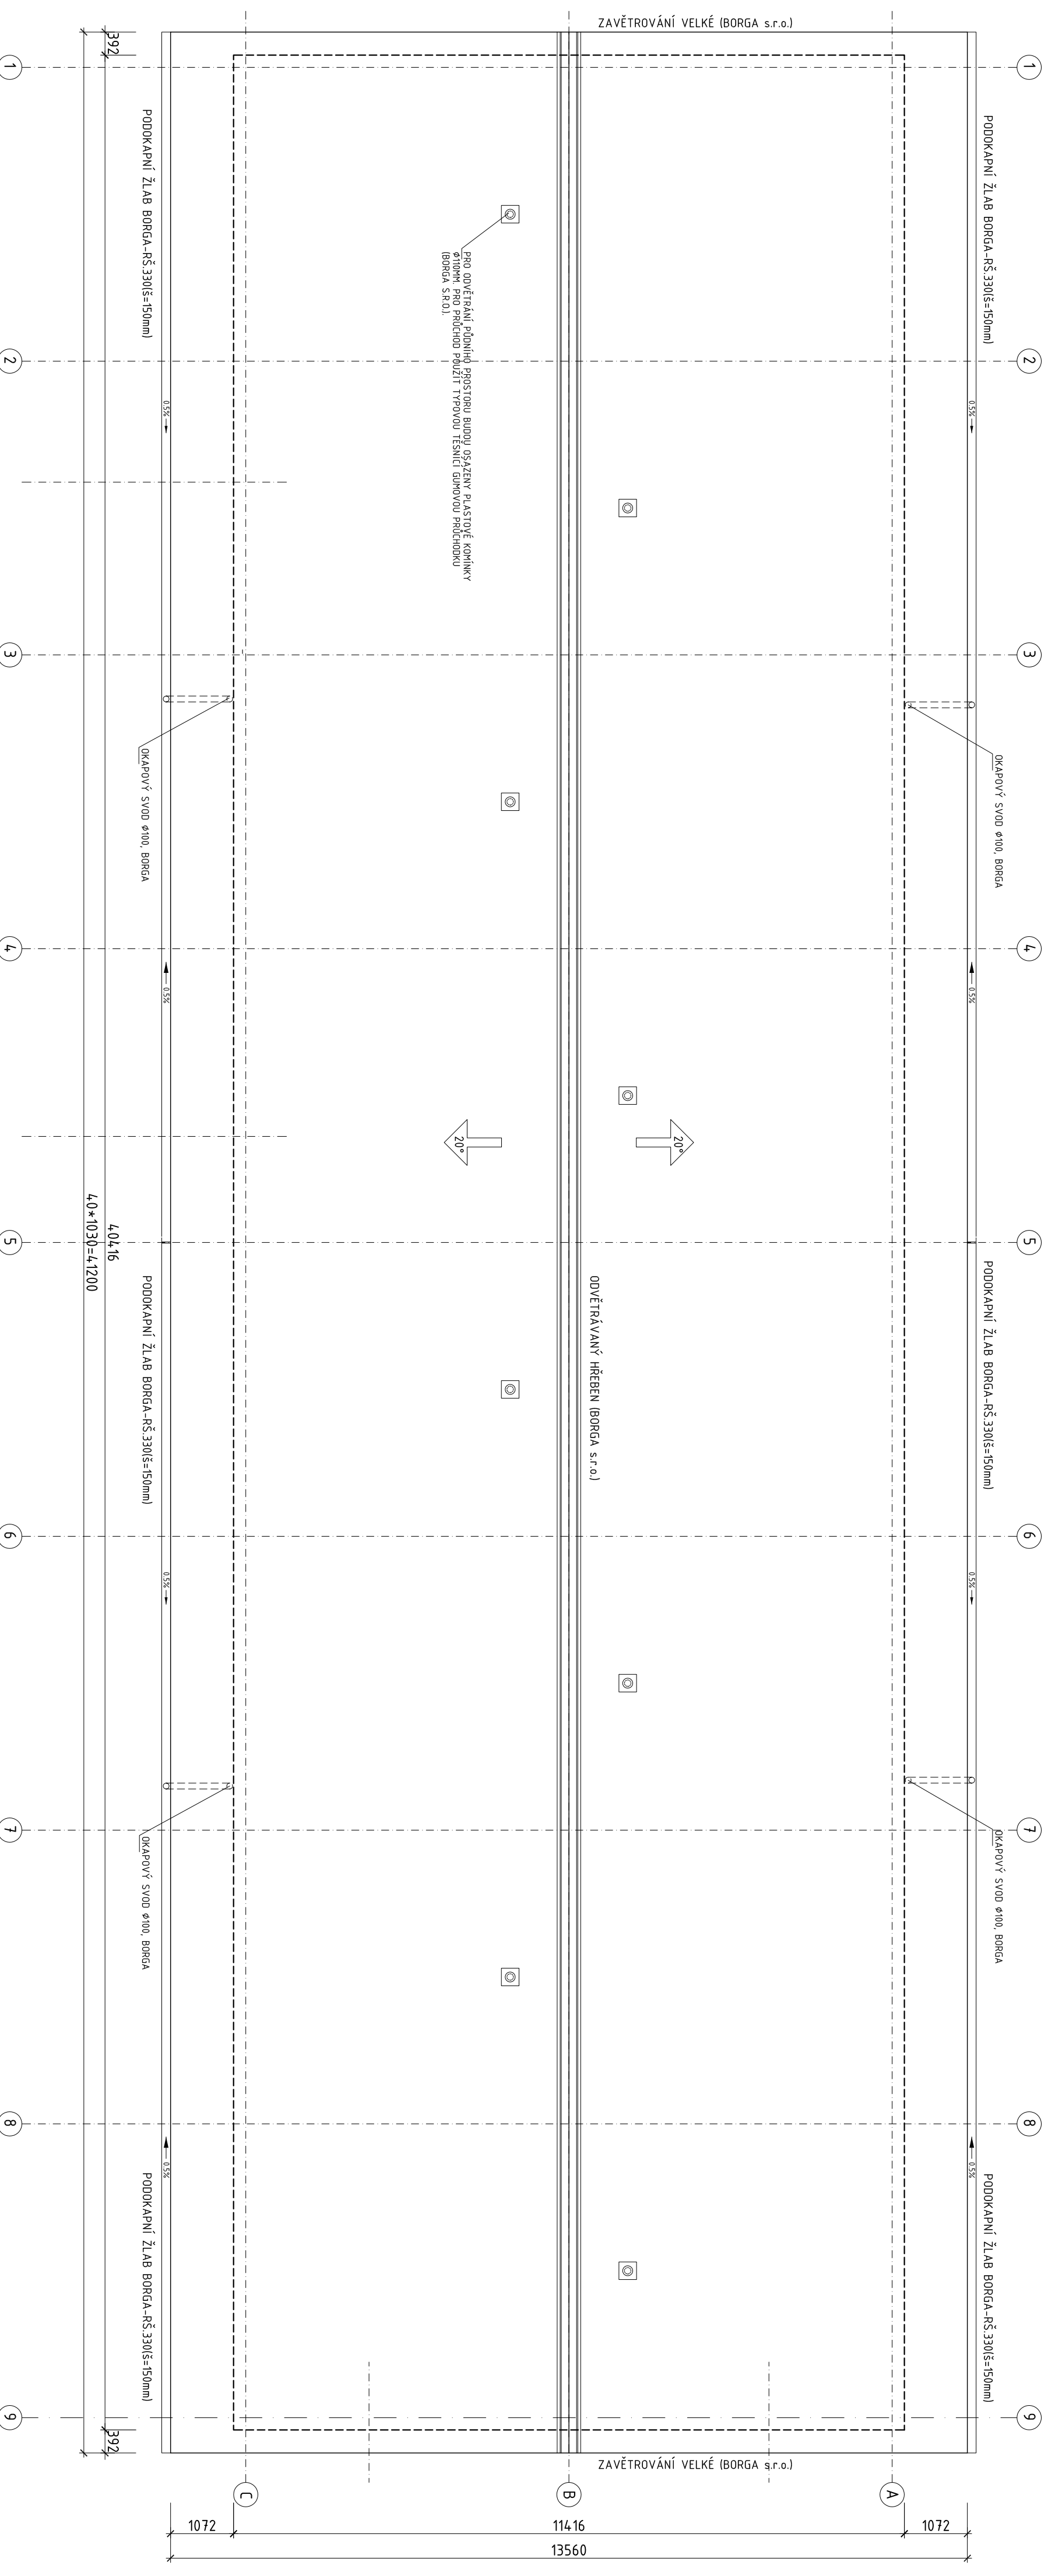


POZNÁMKY:
 - detailní vaznítku je pouze schématická.
 - výhlední montážní a střešková kříž zajišťí dodavatel vaznítků.

STŘECHA:

- JAKO STŘEŠNÍ KRYTINA JE NAVRŽEN TRAPEZOVÝ PLECH BORGA SUPER 40 TL PLECHU 0,6MM, ROZTEČ VAZNÍKŮ 16M, ROZTEČ ZAVĚSNÝCH LÁTÍ 80x80 PO 12M
- U OKAPOVÉ HRANY A HŘEBENU OSADIT SYSTĚMOVĚ PROFILOVANÉ TĚSNĚNÍ (BORGA s.r.o.)
- U OKAPOVÉ HRANY DĚLE OSADIT VĚTRACÍ PÁŠ PROTI PŮVĚM, ŠÍŘKA 100MM (BORGA s.r.o.)
- NA STŘEŠE ROZMÍSTIT SNĚHOVÉ ZÁBRANY A PLOTY PRO III SNĚHOVOU OBĽAST.
- HŘEBEN BUDE PROVEDEN JAKO VĚTRANÝ TECHNICKÝ NÁVOD VÝROBCE BORGA s.r.o.)
- VŠEČNNY KGE OSADIT DLE PLANNÝCH TECHNOLOGICKÝCH PŘEDPISŮ VÝROBCE.
- PŘI ZIŠTĚNÍ NOVÝCH SKUTEČNOSTÍ INFORMOVAT PROJEKTANTA (STATIKAI).

OCHRANA PROTI SESUVU SNĚHU
 NA STŘEŠNÍ STAVĚB PŘILEHLÝCH K VĚŘENÝM KOMUNIKACÍM ČI ZASAHUJÍCÍCH NAD NÍŽE POLOŽENÉ KONSTRUKCE MUSÍ BÝT DLE NORNÝ ČSN 73 190 INSTALOVÁNY ZACHYTÁVAČE SNĚHU, TUTO FUNKCI PLNÍ MŘÍŽOVÉ SNĚHOLANY, TRUBKOVÉ SNĚHOLANY ČI DRŽEVNÁ KULATINA VLÓŽENÁ DO ORIGINÁLNÍCH DRŽÁKŮ.
 NÁVRH NUTNO KONZULTOVAT S DODAVATELEM STŘEŠNÍ KRYTINY.

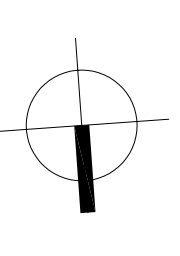

PROJEKTOVÝ ATELIER
ELIUMS
 DESIGNER

STĚPÁN ELIÁŠ, IČ: 67005271, DIČ: CZ6569221732
 INŽENÝRKA 395 +420 736 436 956
 394 22 VLAČHOVO BRDĚL projekt@eliumsprojekt.com
 www.eliumsprojekt.com

sdělitel: DOK. MĚ STAVĚB, ŘEŠENÍ
 inženýr: BALKON SYSTÉM S.R.O., IČO 25242717, KAREL LHAJT
 DEPOLOVŮNĚ 119
 362 25 DEPOLOVŮNĚ

stavba: NOVOSTAVBA SKLADOVÉ A
 EXPEDIČNÍ HALY NA POZ. P.Č. 1172/5,
 1172/6, K.Ú. DOLNÍ CHODOV 652/172
 F.1.1. ARCHITECTONICKÉ A STAVĚBNÉ TECHNICKÉ ŘEŠENÍ
 VÝKRESOVÁ ČÁST
 SOUČÍ SKLADOVÁ A EXPEDIČNÍ HALA
 hlavní projektant: STĚPÁN ELIÁŠ
 zpracovatel: STĚPÁN ELIÁŠ
 korekt: STĚPÁN ELIÁŠ
 schválil: STĚPÁN ELIÁŠ
 datum: 12/2012
 číslo: 173
 číslo zápisu: 4444
 výsledek: 02.2012

PŮDORYS STŘECHY 07