


PŮDORYS - NOVÝ STAV VÝLOHA (VCHODOVÉ DVEŘE + OKNO)

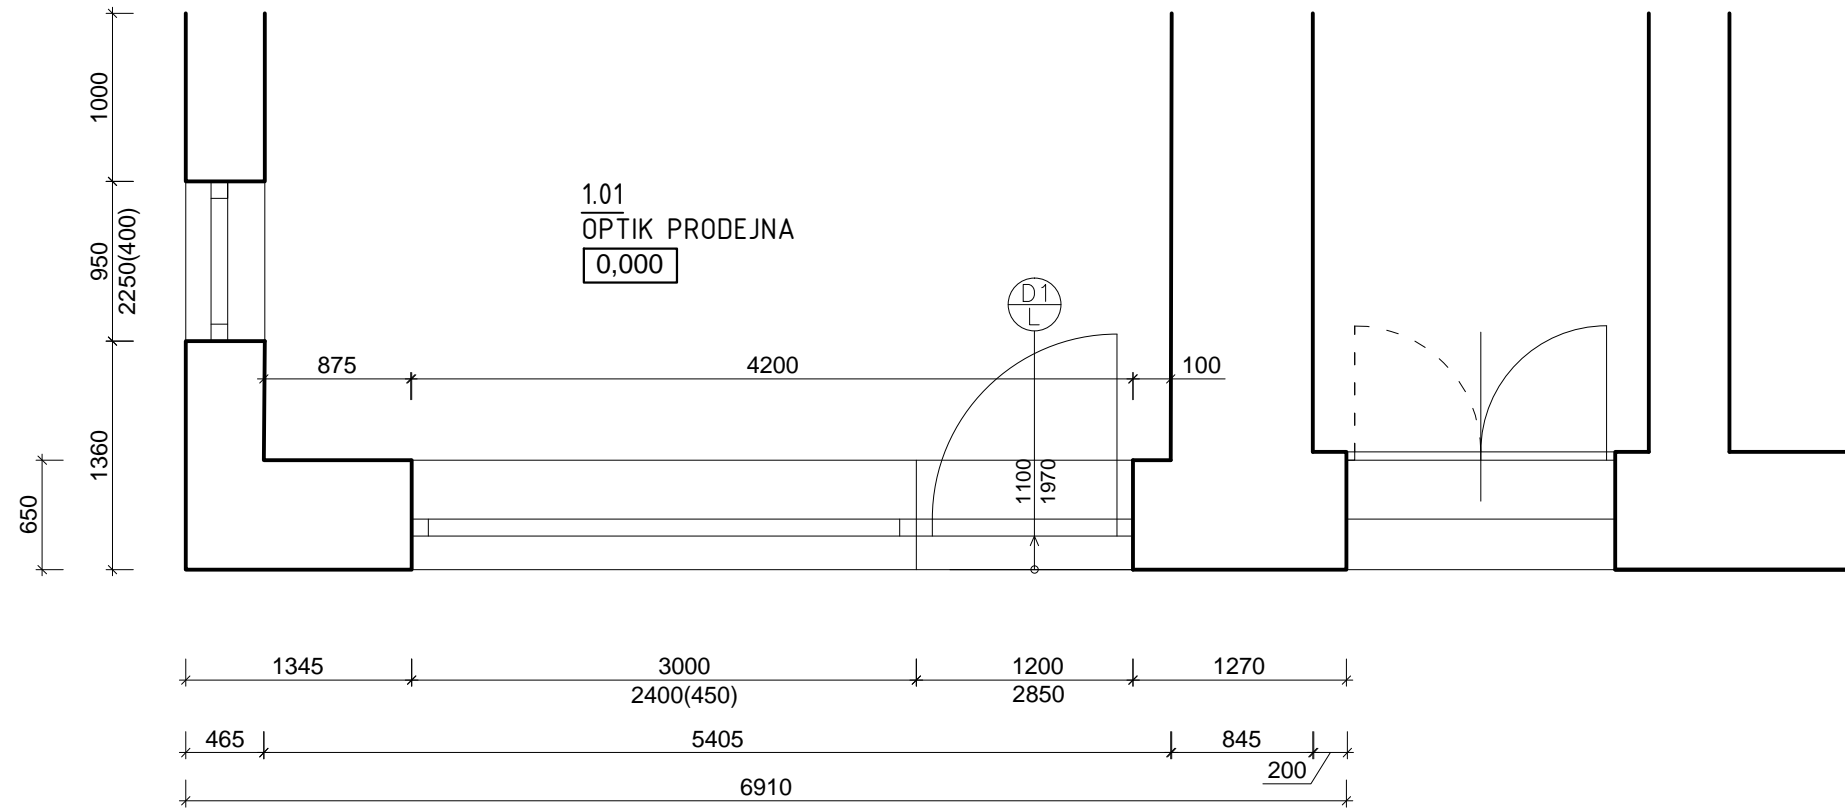

POHLED - NOVÝ STAV VÝLOHA (VCHODOVÉ DVEŘE + OKNO)

