



LEGENDA KONSTRUKCI:



zdivo stávající z cihel plyných

 

Projektant: Ing. Fikar Jiří, Poděbradova 386, 506 01 Jičín	IČO: 647 79 467
Investor: Černá Pavla, 544 01 Hřibojedy čp. 65	Datum: 11/2017
Název: Stavební úpravy RD čp.65, Hřibojedy	Měřítko: 1 : 70
SUTERÉN	Č.v.: D 01
	PD pro ohlášení stavby

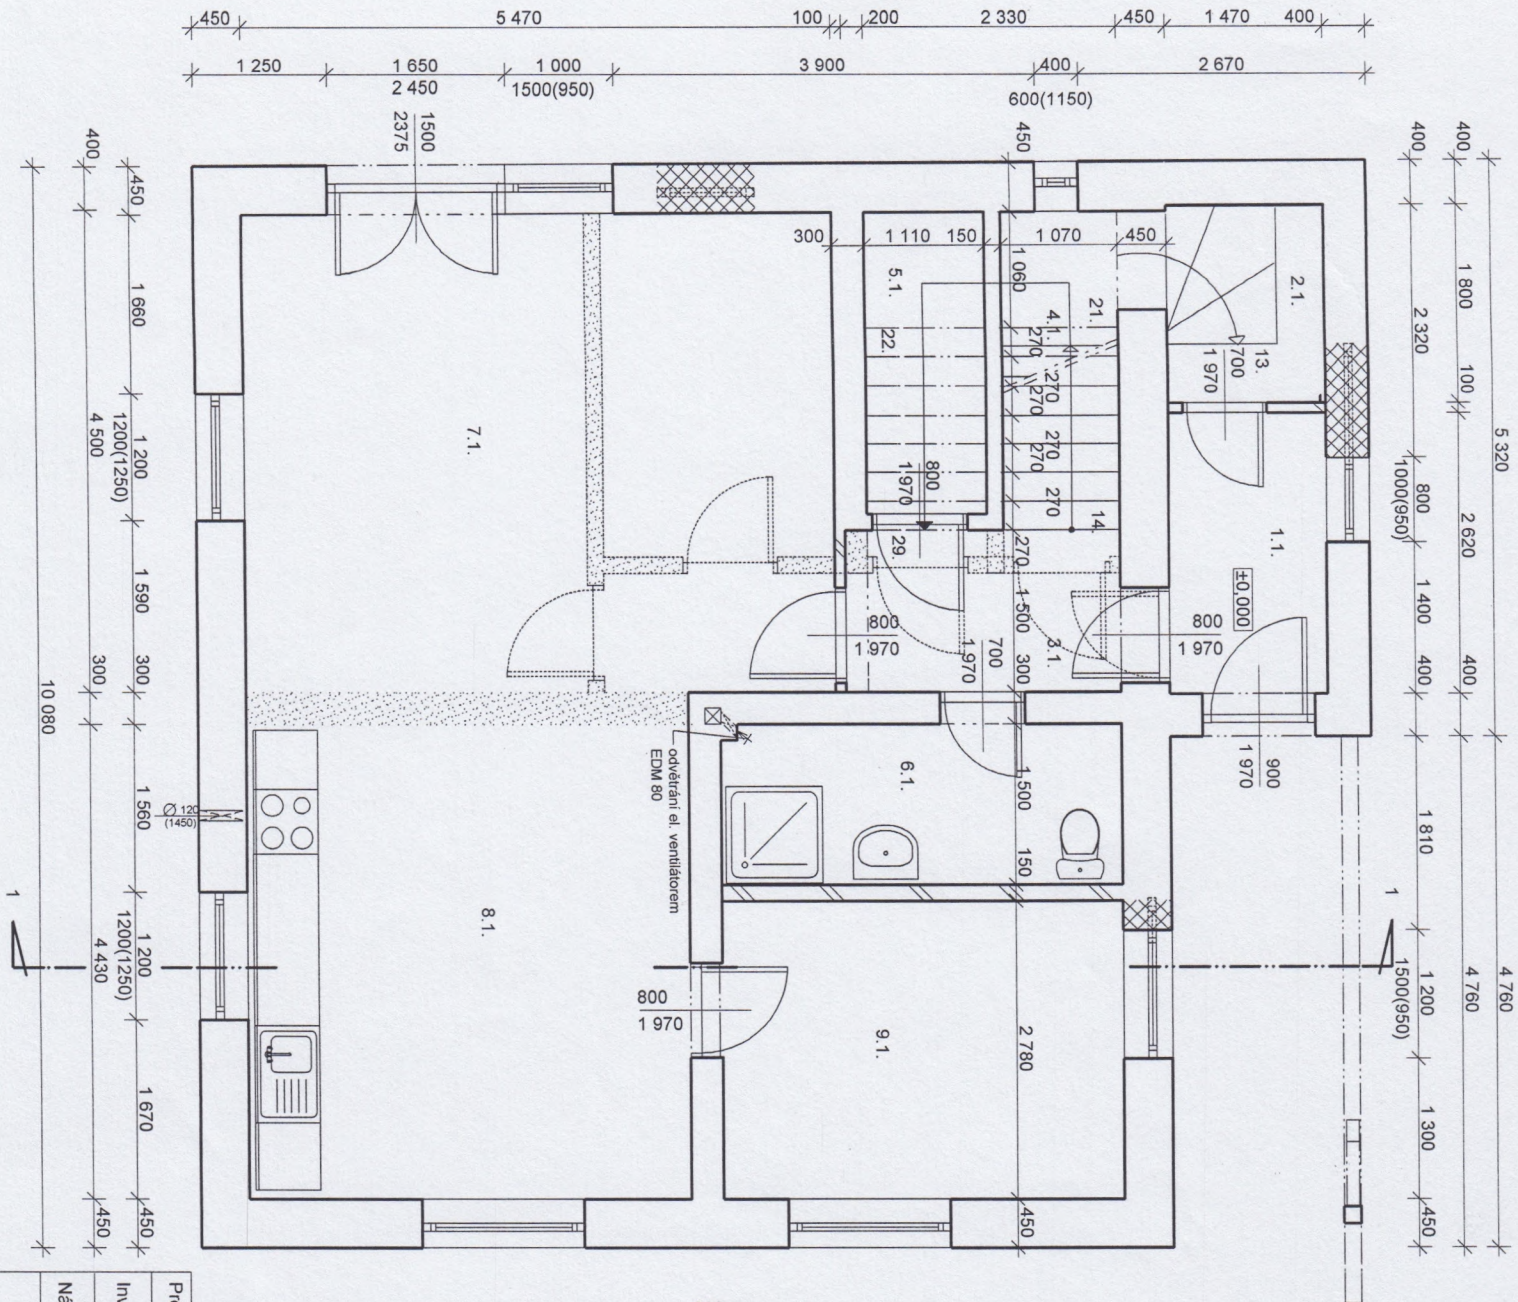

LEGENDA MÍSTNOSTÍ:

Číslo míst.	Název míst.	Plocha /m ² /	Podlaha
1.1.	žádveř	3,86	Ker. dl. (a)
2.1.	schody do sklepa	6,18	Ker. dl.
3.1.	chodba	3,79	Ker. dl. (a)
4.1.	schody do podkr.	6,99	dřevěné
5.1.	komora	3,11	Ker. dl. (a)
6.1.	koupelna	5,59	Ker. dl. (b)
7.1.	obývací pokoj	24,34	plovoucí (d)
8.1.	obýtná kuchyňně	19,39	plovoucí (c)
9.1.	pokoj	10,29	plovoucí (c)

LEGENDA KONSTRUKCÍ:

- beton prostý C 12/15
- zdívo stávající z cihel plyných
- konstrukce stávající k vybourání
- dozdivky stávajících konstrukcí
- zdívo z bloků Ytong tl. 10 cm
- železobeton C 20
- zdívo z bloků YTONG lambda tl. 37,5cm
- předpjaté žel. bet. panely tl. 25 cm
- tepelná izolace - deska ORSIL
- sádkokarton, podhled na ocel CD profily
- upravený terén
- konstrukce tesarské

iii UPOZORNĚNÍ!!!!

po demontáži půdní nadezdívky (před montáží stropních panelů) bude vyhodnoceno nadimenzování stávajících monolitických překladů nadpraží, případně bude navržen nový překlad, alt. ocel. nosník

Projektant: Ing. Fikar Jiří, Počábrdova 386, 506 01 Jičín	IČO : 647 79 467
Investor : Černá Pavla, 544 01 Hřibojedy čp. 65	Datum : 11/2017
Název : Stavební úpravy RD čp.65, Hřibojedy	Měřítko : 1 : 70
P Ř Í Z E M Í	č.v.: D 02
	PD pro ohlášení stavby

