


PŮDORYS 1.NP

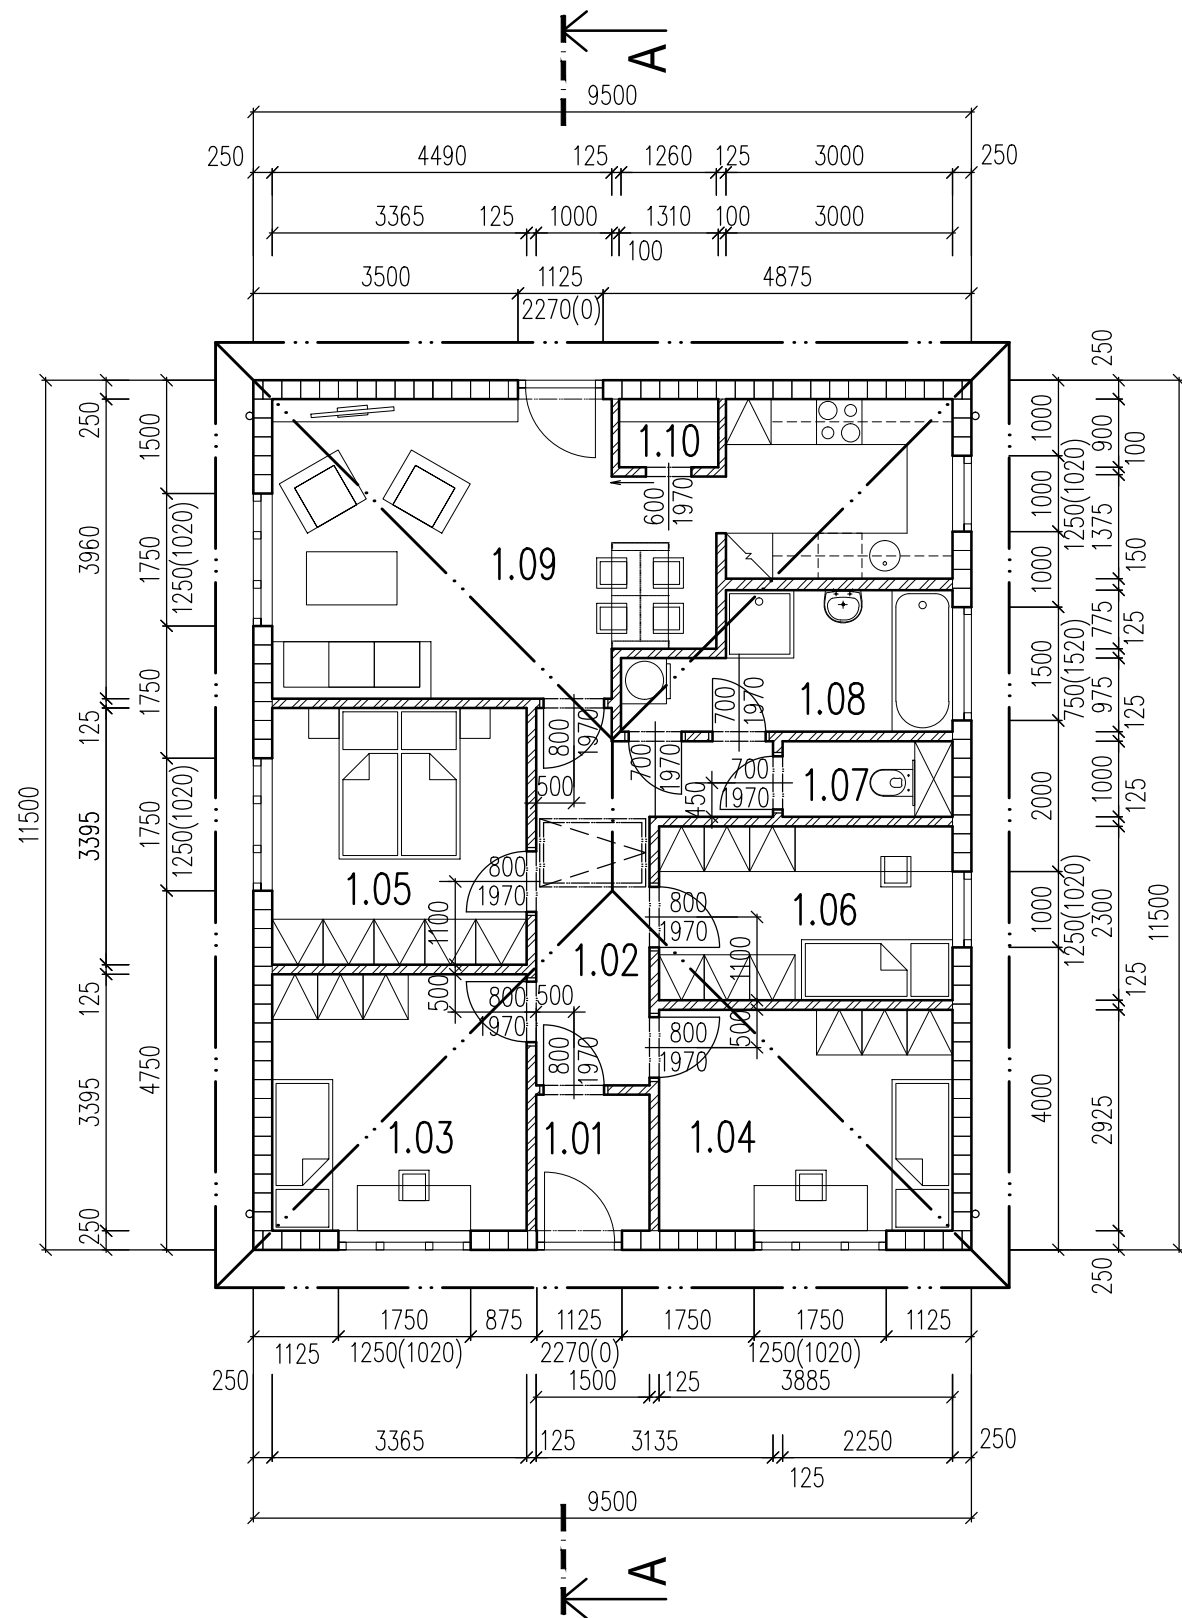

TABULKA MÍSTNOSTÍ

OZN.	ÚČEL MÍSTNOSTI	Plocha m ²	Podlaha	Stěny	Strop
1.01	Zádvěří	2,7	Keramická dlažba	Omítka, malba	SDK, Stěrka omítka
1.02	Chodba	8,9	Laminát	Omítka, malba	SDK, Stěrka omítka
1.03	Pokoj	11,4	Koberec	Omítka, malba	SDK, Stěrka omítka
1.04	Pokoj	11,4	Koberec	Omítka, malba	SDK, Stěrka omítka
1.05	Ložnice	11,4	Koberec	Omítka, malba	SDK, Stěrka omítka
1.06	Pracovna	8,9	Laminát	Omítka, malba	SDK, Stěrka omítka
1.07	WC	2,3	Keramická dlažba	Keram. obklad v=2m	SDK, Stěrka omítka
1.08	Koupelna	7,0	Keramická dlažba	Keram. obklad v=2m	SDK GKBi, Stěrka omítka
1.09	Obývací pokoj Kuchyně	28,2	Laminát Keramická dlažba	Omítka, malba Keram. obklad	SDK, Stěrka omítka
1.10	Spíž	1,2	Keramická dlažba	Omítka, malba	SDK, Stěrka omítka

Σ 93,4


LEGENDA MATERIÁLŮ

Obvodová stěna – keramická cihla HELUZ FAMILY BROUŠENÁ 250

Příkladka – pórabetonová tvárnice tl. 150, 125 a 100mm

±0=420,000

VÝŠKOVÝ SYSTEM Bpv
SOUŘADNICOVÝ SYSTEM JTSK

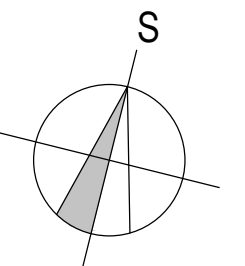

NÁZEV A MÍSTO STAVBY NOVOSTAVBA RODINNÉHO DOMU PARCELNÍ Č. 418/8, 418/56 a 418/84 K.Ú.: OLEŠNÍK, 710491	OBECNÍ ÚŘAD	OLEŠNÍK
	STAVEBNÍ ÚŘAD	HLUBOKÁ n. V.
	DATUM	1/2018
	FORMÁT	2XA4
INVESTOR BC. PETR KOFROŇ, MGR. KATEŘINA KOFROŇOVÁ NETOLICKÁ 1144/3, 370 05 ČESKÉ BUDĚJOVICE 2	MĚŘÍTKO	1:100
	Č.ZAKÁZKY	-
ZODP.PROJEKTANT ING. ZDENĚK KMÍN, ČKAIT 0102185 ČELAKOVSKÉHO 702/22, 370 01 ČESKÉ BUDĚJOVICE	STUPEŇ DOKUMENTACE ÚR+DOS	
OBSAH PŘÍLOHY PŮDORYS 1.NP	Č.PŘÍLOHY	D03