

1

POHLED JIHOZAPADNI


MERITKO: 1:50



1

POHLED JIHOVYCHODNI


MERITKO: 1 : 50

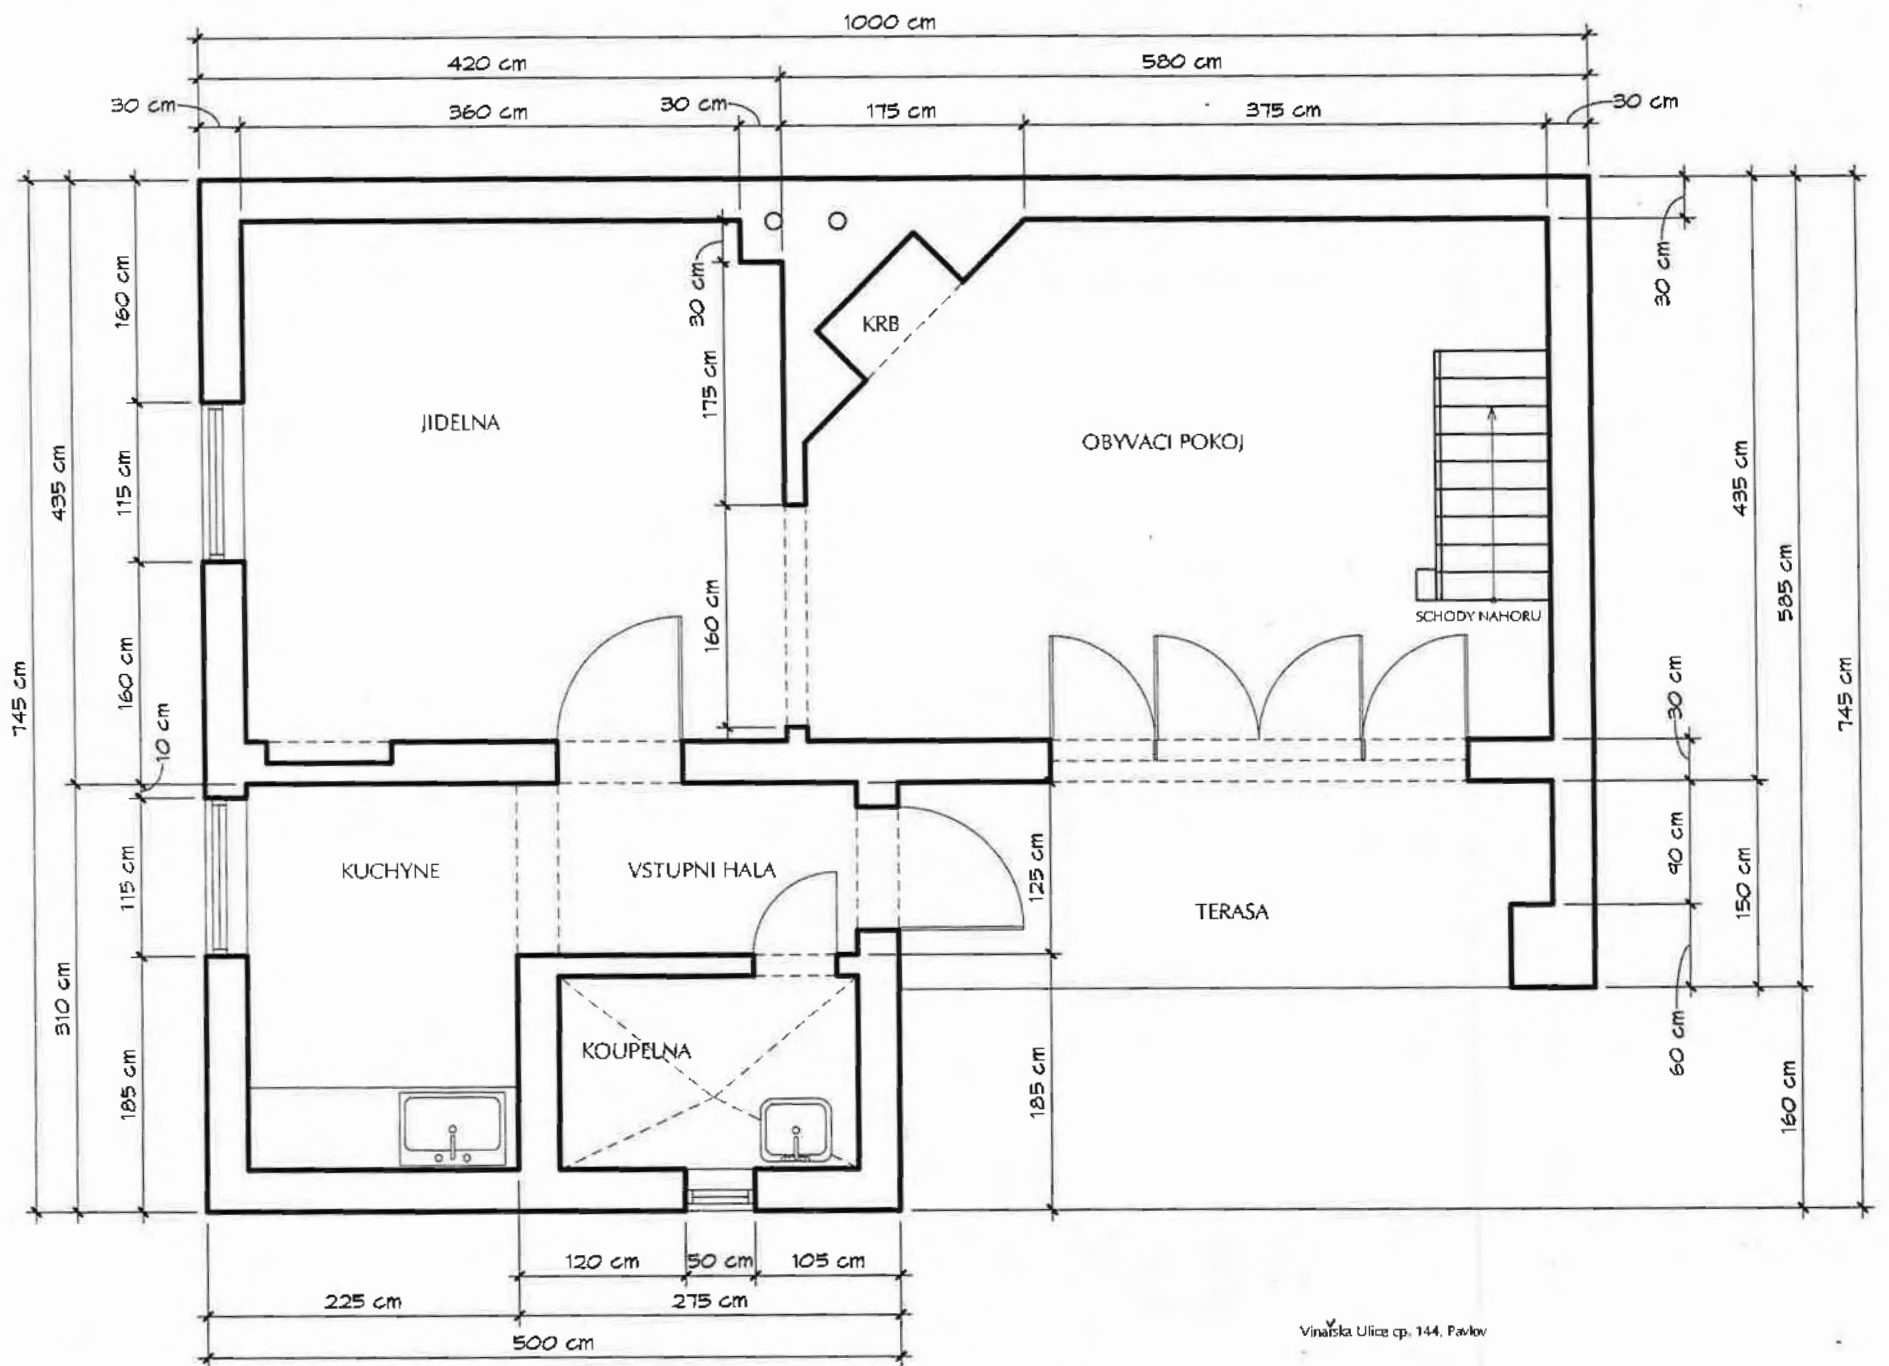

Vinařska Ulice čp. 144, Pavlov

1 PRVNI PODLAZI

MERITKO: 1 : 50

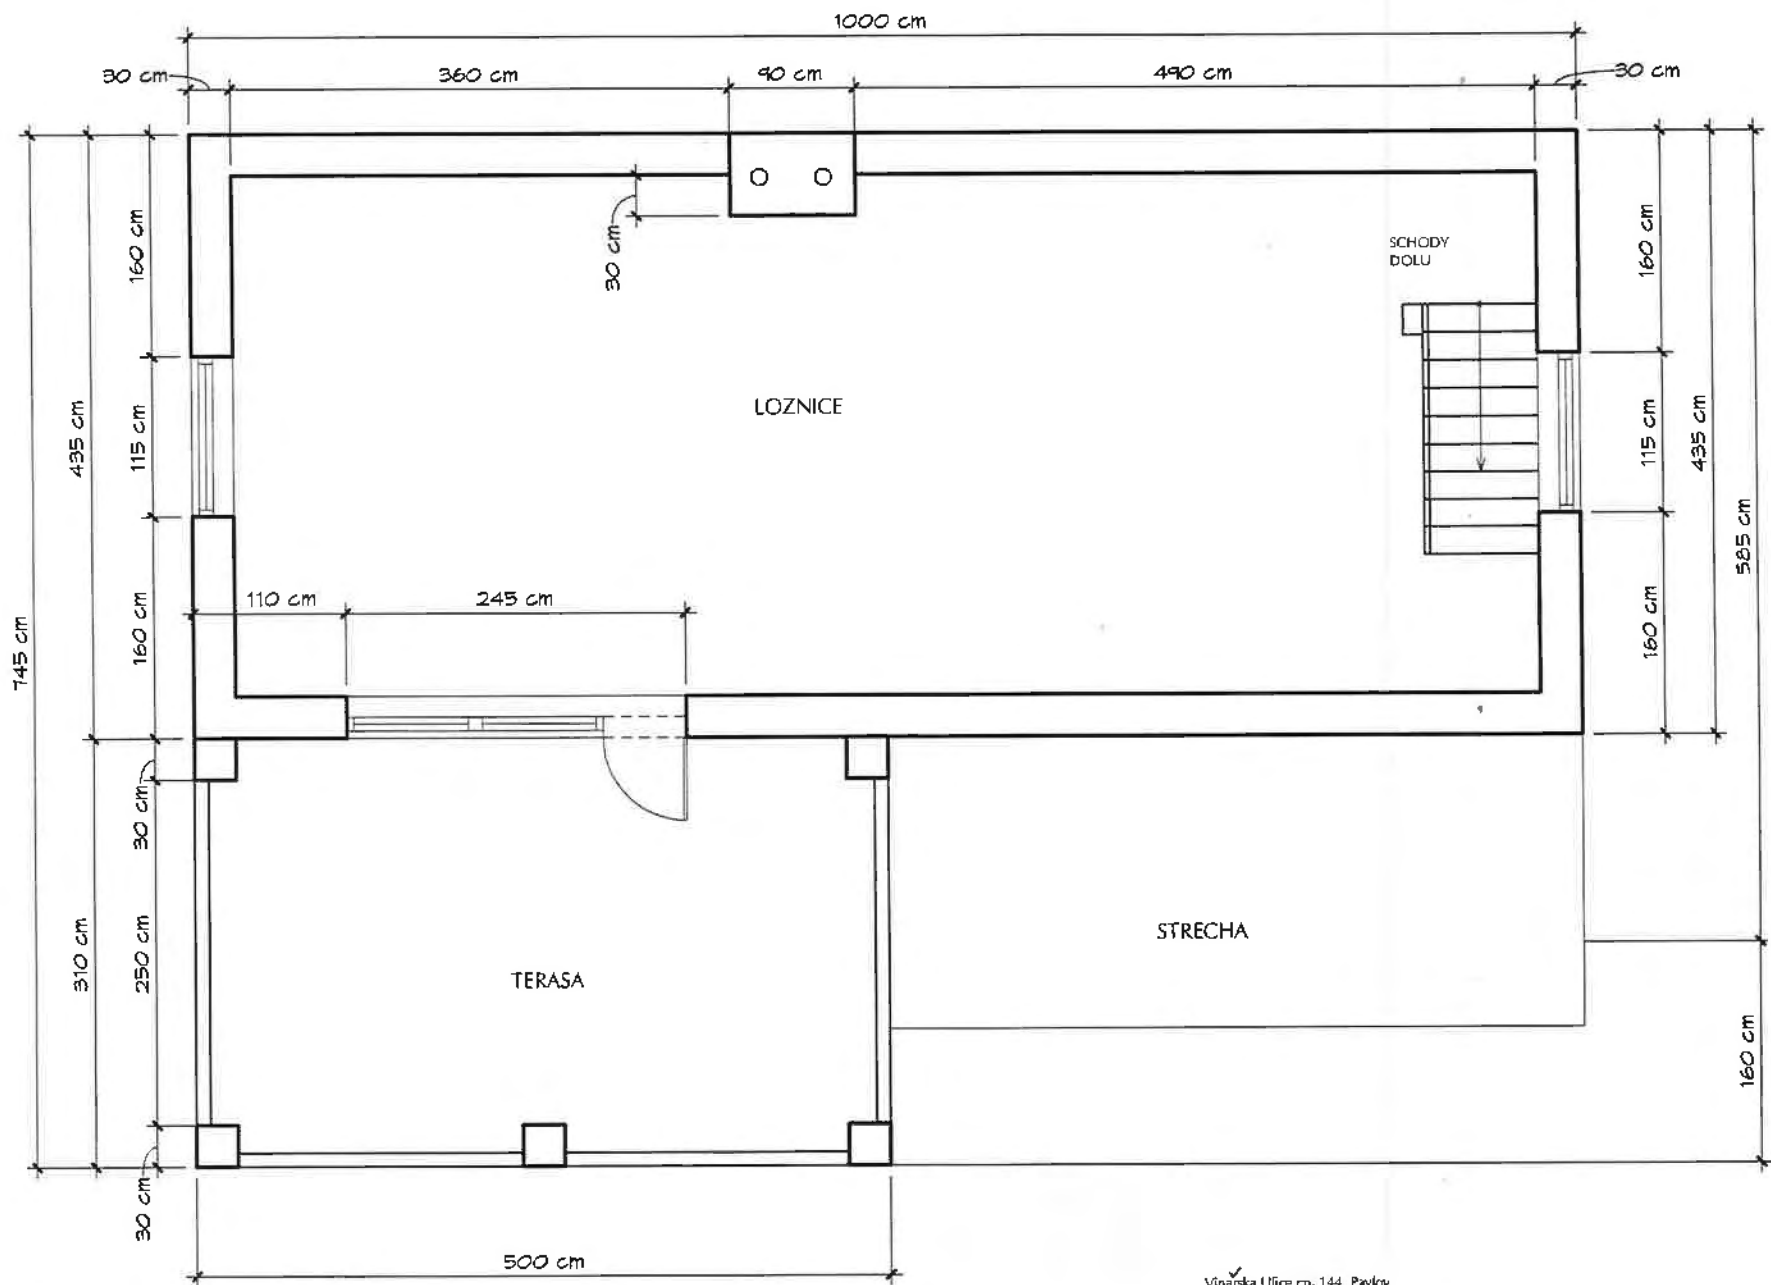

Vinárska Ulice čp. 144, Pavlov

DRUHE PODLAZI
MERITKO: 1:50