


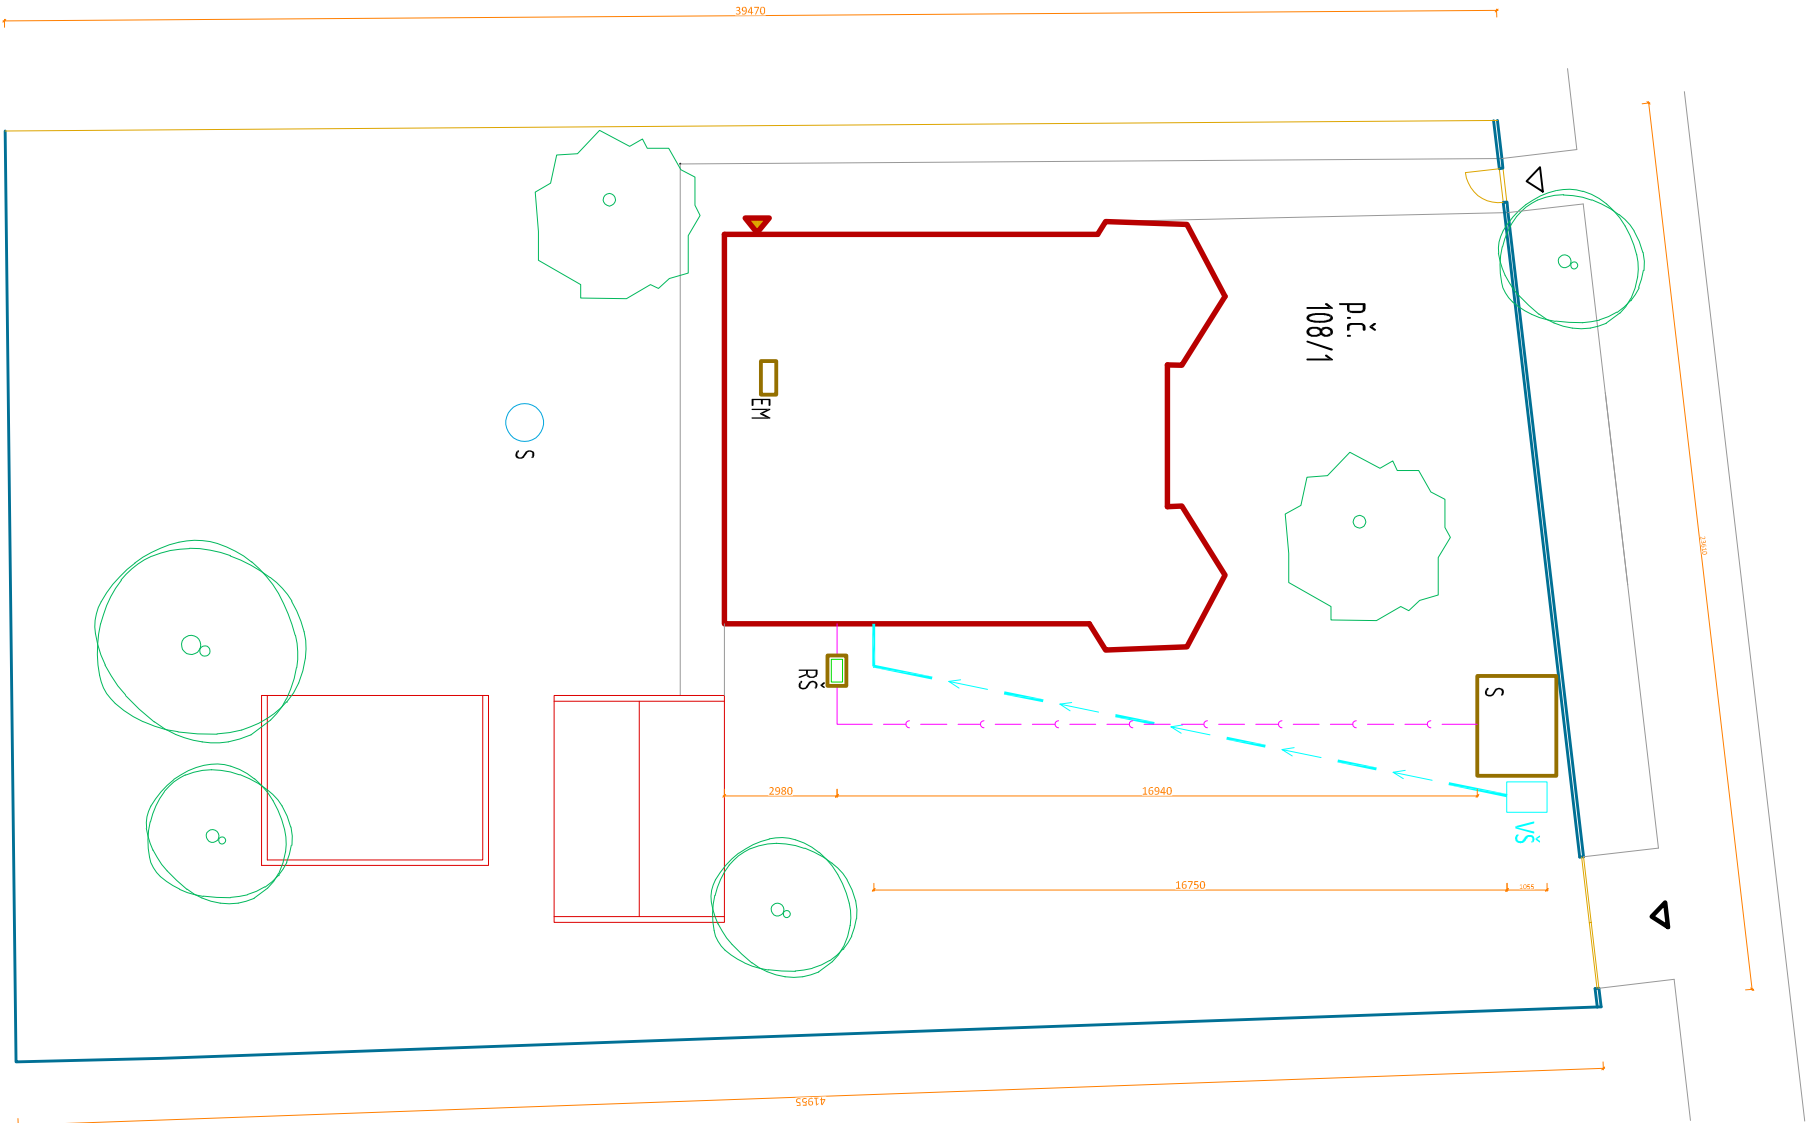

LEGENDA

- RIEŠENÝ OBJEKT RD
- VSTUP NA POZEMOK
- VIAZD NA POZEMOK
- VSTUP DO RD

EXISTUJÚCE INŽINIERSKÉ SIETE A PRÍPOJKY

- VEREJNÝ VODOVOD
- VODOVODNÁ PRÍPOJKA
- KANALIZÁCIA
- VŠ VODOVODNÁ ŠAHTA
- S SEPTIK
- RŠ REVÍZNA ŠAHTA
- EM ELEKTROMER - pôvodný
- S STUDŇA - VŤANÁ

POZNÁMKA

- hĺbka základovej škáry neoverená, len predpokladaná
- na zameranie použité laserové meracie zariadenie Bosch GLM 100C, pásmo: Odchýlka merania $\pm 50\text{mm}$
- osová vzdialenosť stropných trámov overená len v mieste stojek krovu, ostatné predpokladané
- krov zameraný nasledovne: skutočkov zameraná je stojiť stolička (stojky, väzné trámy, väzníky)
- ostatné prvky krovu (kroky, jalovej väzby) sú realizované, avšak počet sedí.
- Osové vzdialenosti sa môžu líšiť od reality.

SITUÁCIA - SÚČASNÝ STAV M 1:200