OPĚRNÁ STĚNA Řez O1-O1´ 1:100

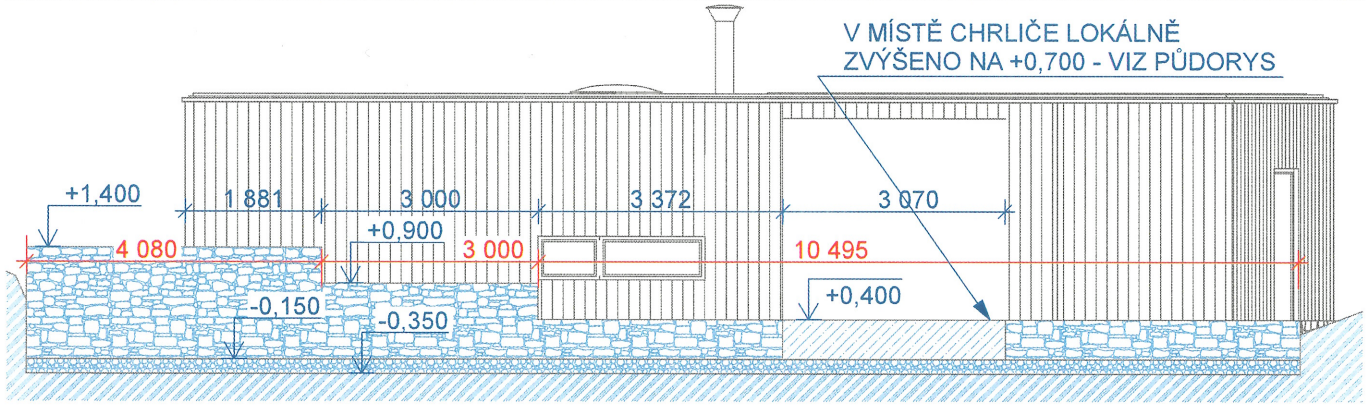
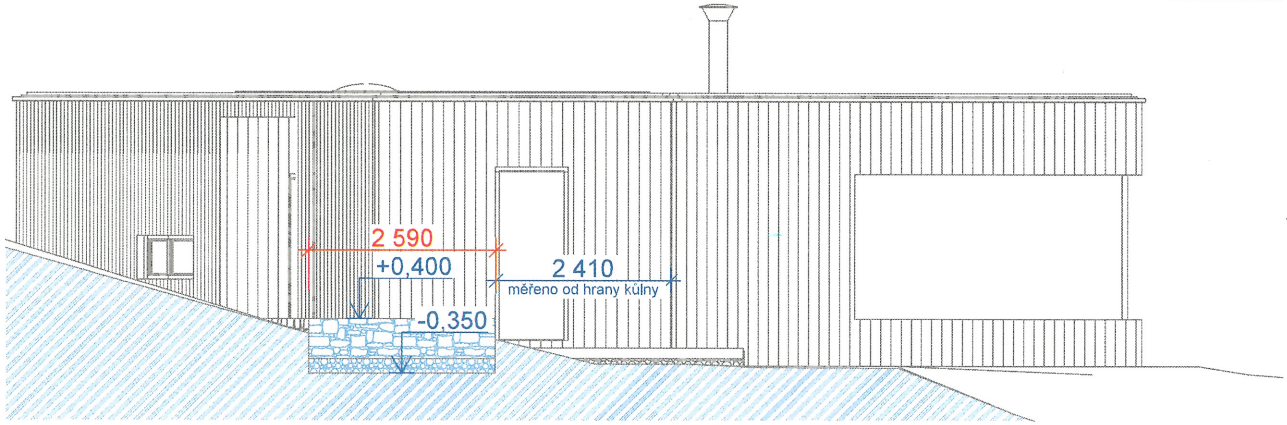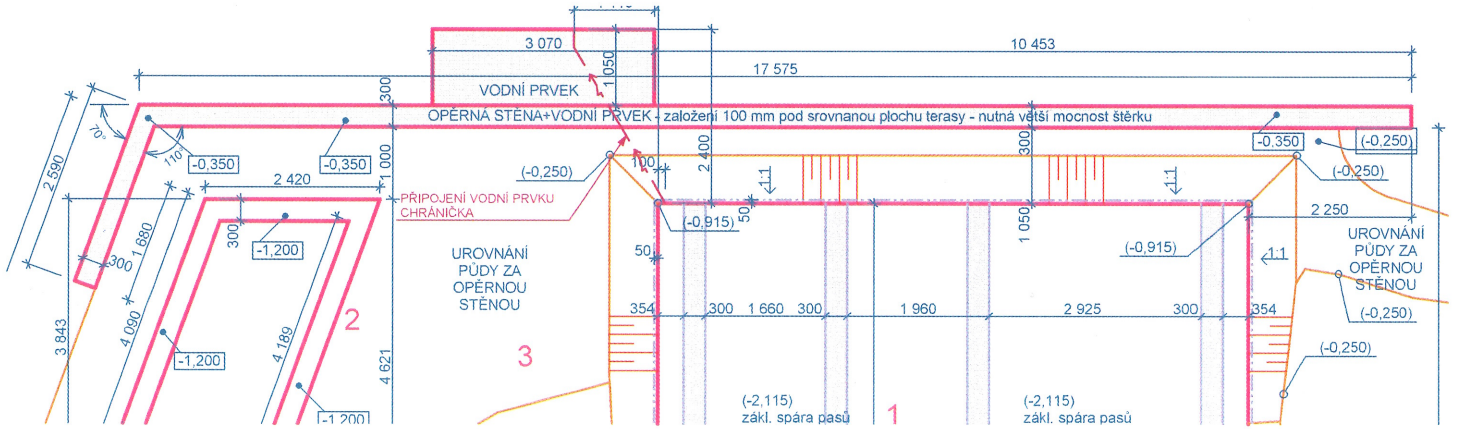
OPĚRNÁ STĚNA Řez O2-O2´ 1:100