
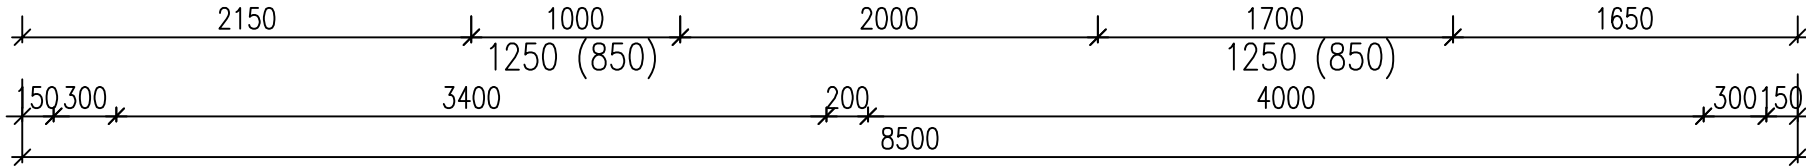
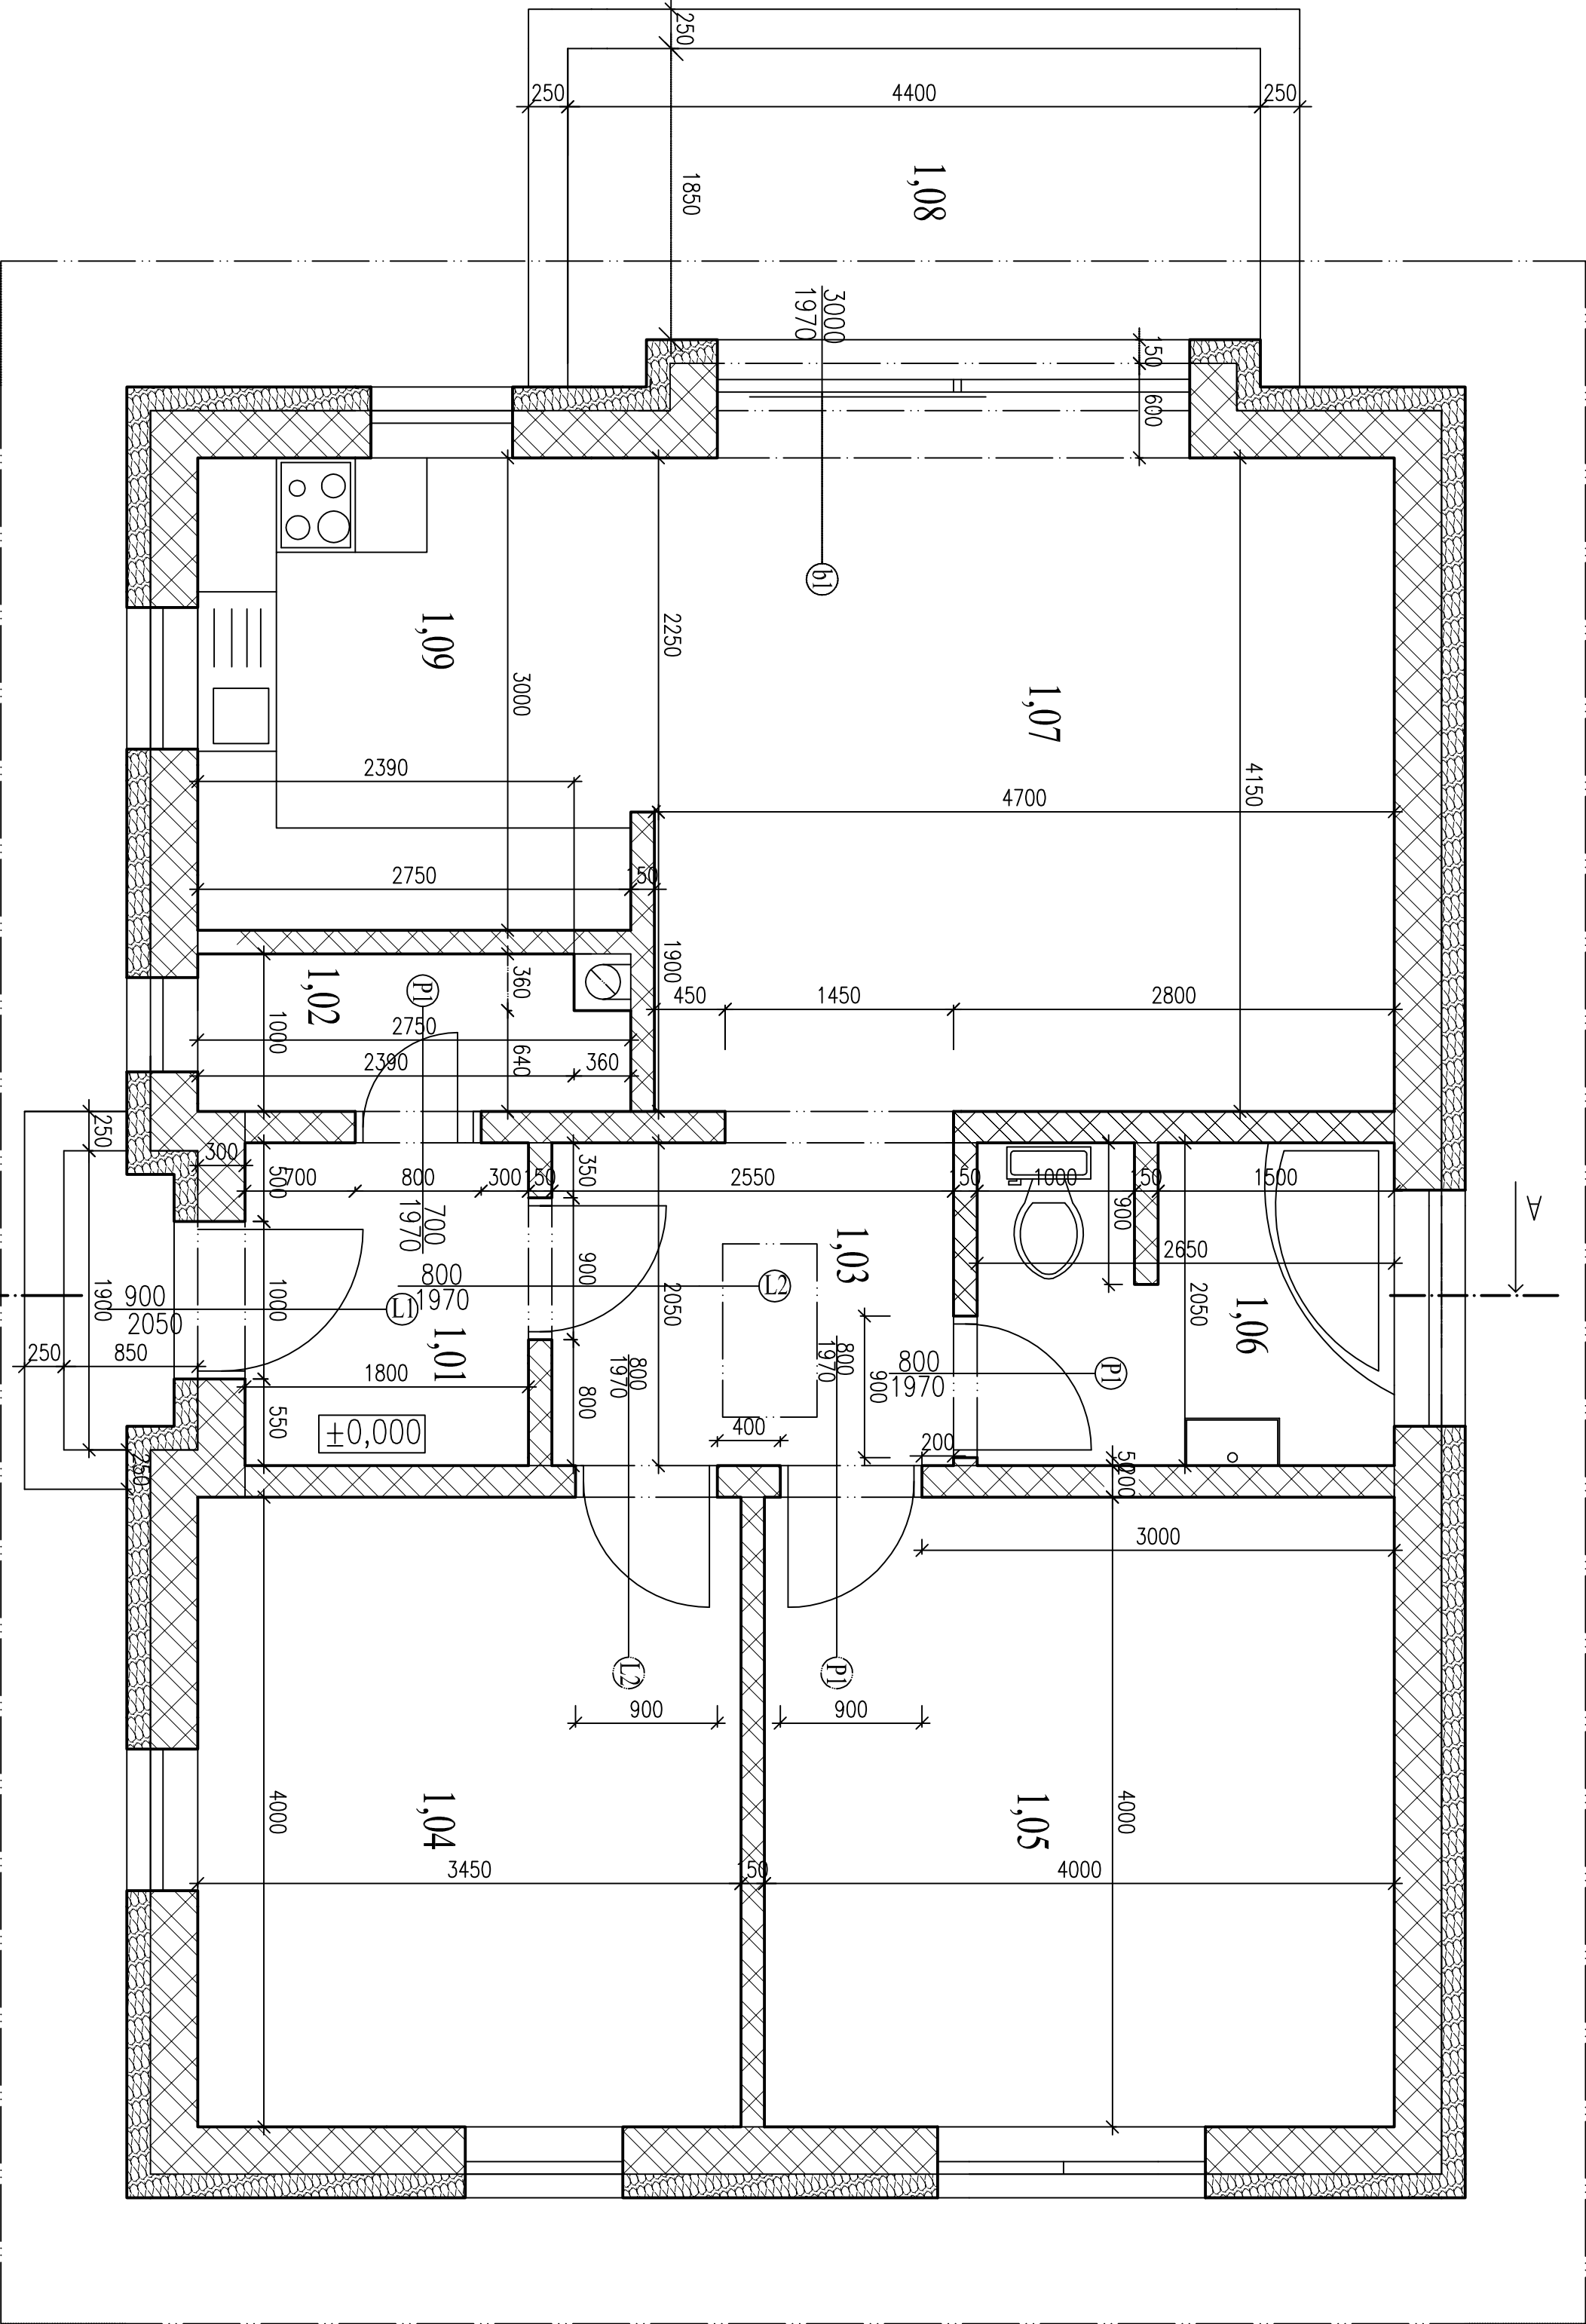



LEGENDA MATERIÁLOV:

- VONKAJŠIE NOSNÉ OBYVODOVÉ MŮRIVO 300mm
- VNÚTORNÉ NOSNÉ MŮRIVO 200mm
- VNÚTORNÉ NENOSNÉ MŮRIVO 150mm
- TEPELNÁ IZOLÁCIA 150mm

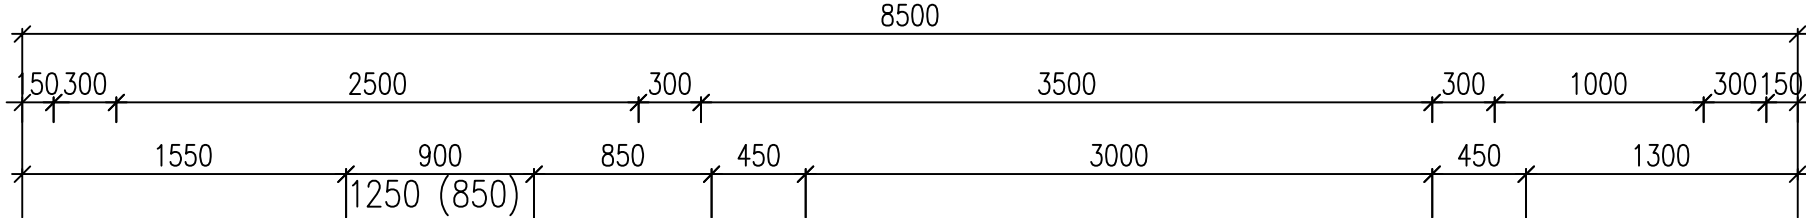

LEGENDA MIESTNOSTI:

Č. miestnosti	Účel miestnosti	Plocha podlahy	Podlaha	Strop	Plocha stropu
1.01	Zádvie	3,6	Keram. Dlažba		3,6
1.02	Tech. miestnosť	2,5	Keram. Dlažba		2,5
1.03	Chodba	5,1	Drev. Podlaha		5,1
1.04	Izba	13,8	Drev. Podlaha		13,8
1.05	Spálňa	16,0	Drev. Podlaha		16,0
1.06	Kúpeľňa	5,3	Keram. Dlažba		5,3
1.07	Obyvacia izba	20,5	Drev. Podlaha		20,5
1.08	Terasa	8,6	Keram. Dlažba		--
1.09	Kuchynä	7,5	Keram. Dlažba		7,5

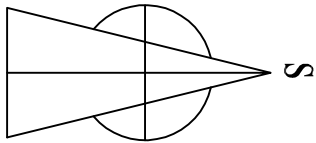

ZODP. PROJEKTANT: ING. ARCH. MAREK GRYGŁAK			
INVESTOR: Martin Ivan, Jemské št. 51, 04012 Košice			
KRAJ:	KOŠICKÝ	OKRES:	KOŠICE
STAVBA:			
RODINNÝ DOM - BUNGALOV			
Košice, parc.č. 316/5			
OBSAH:	PÔDORYS 1.NP		MIERKA:
			1:50
			ČÍS. VÝKRS.: 03