



POHLAD ČELNÝ

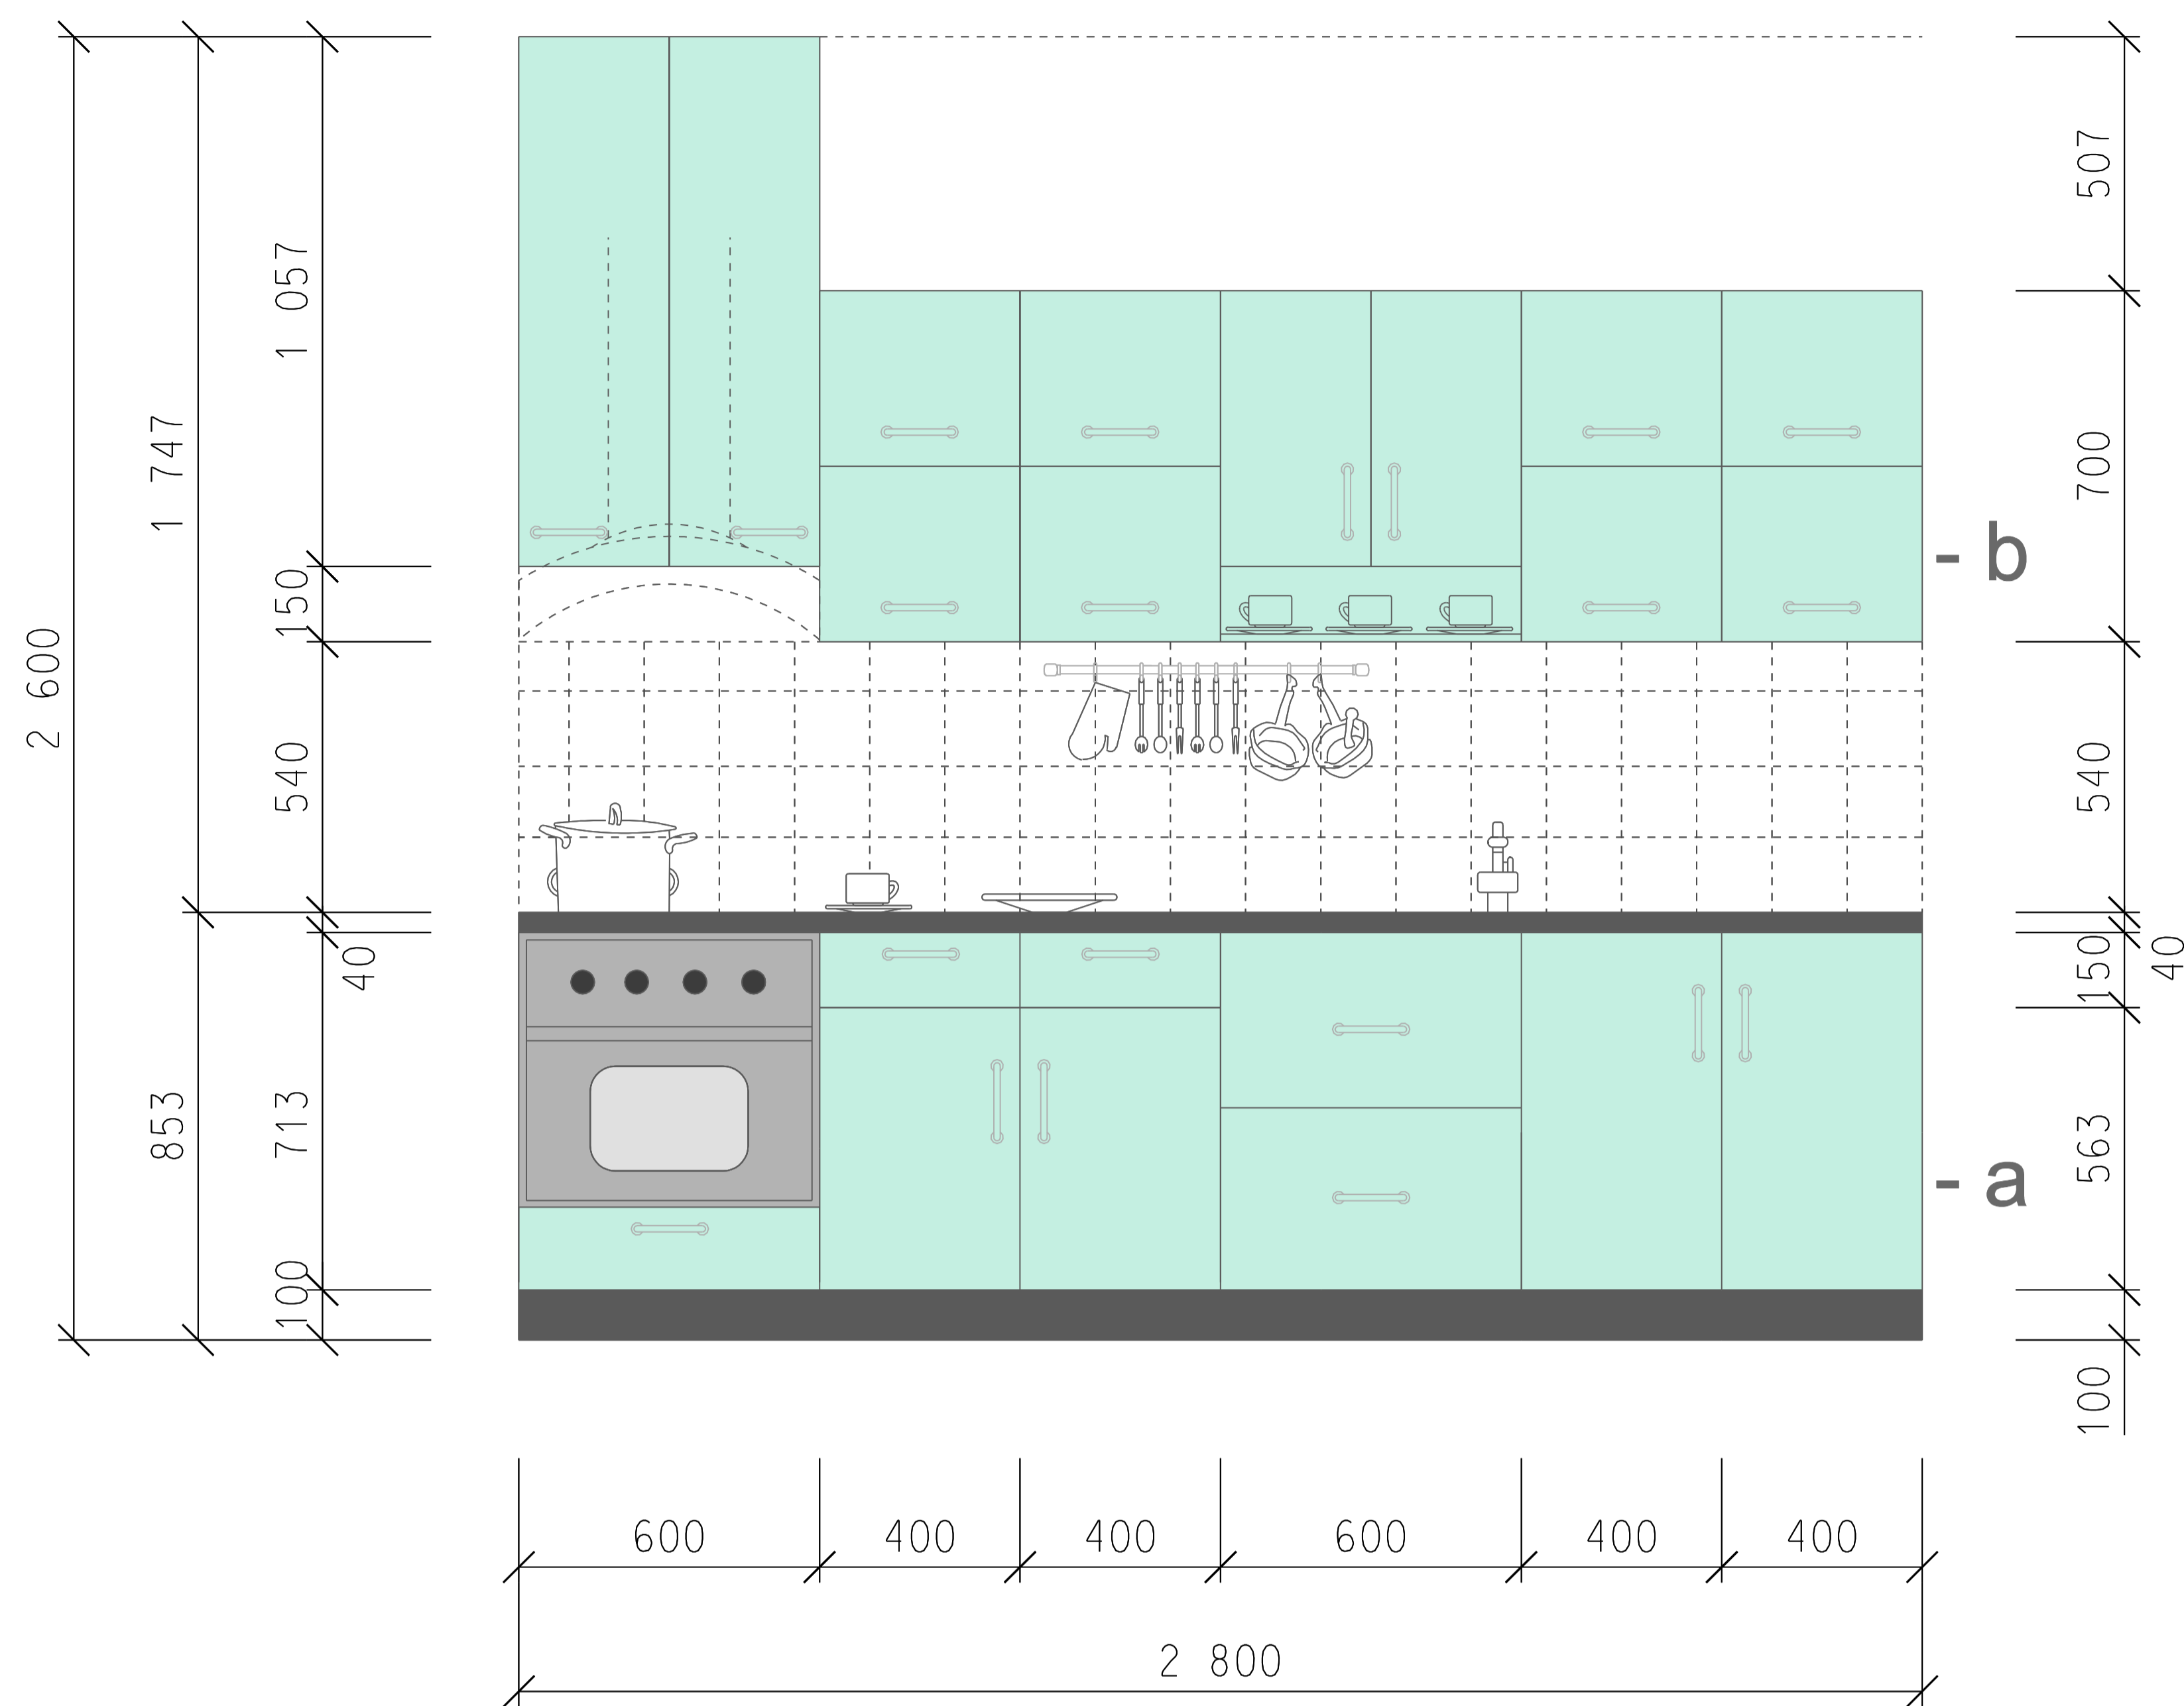


PÔDORYS - a

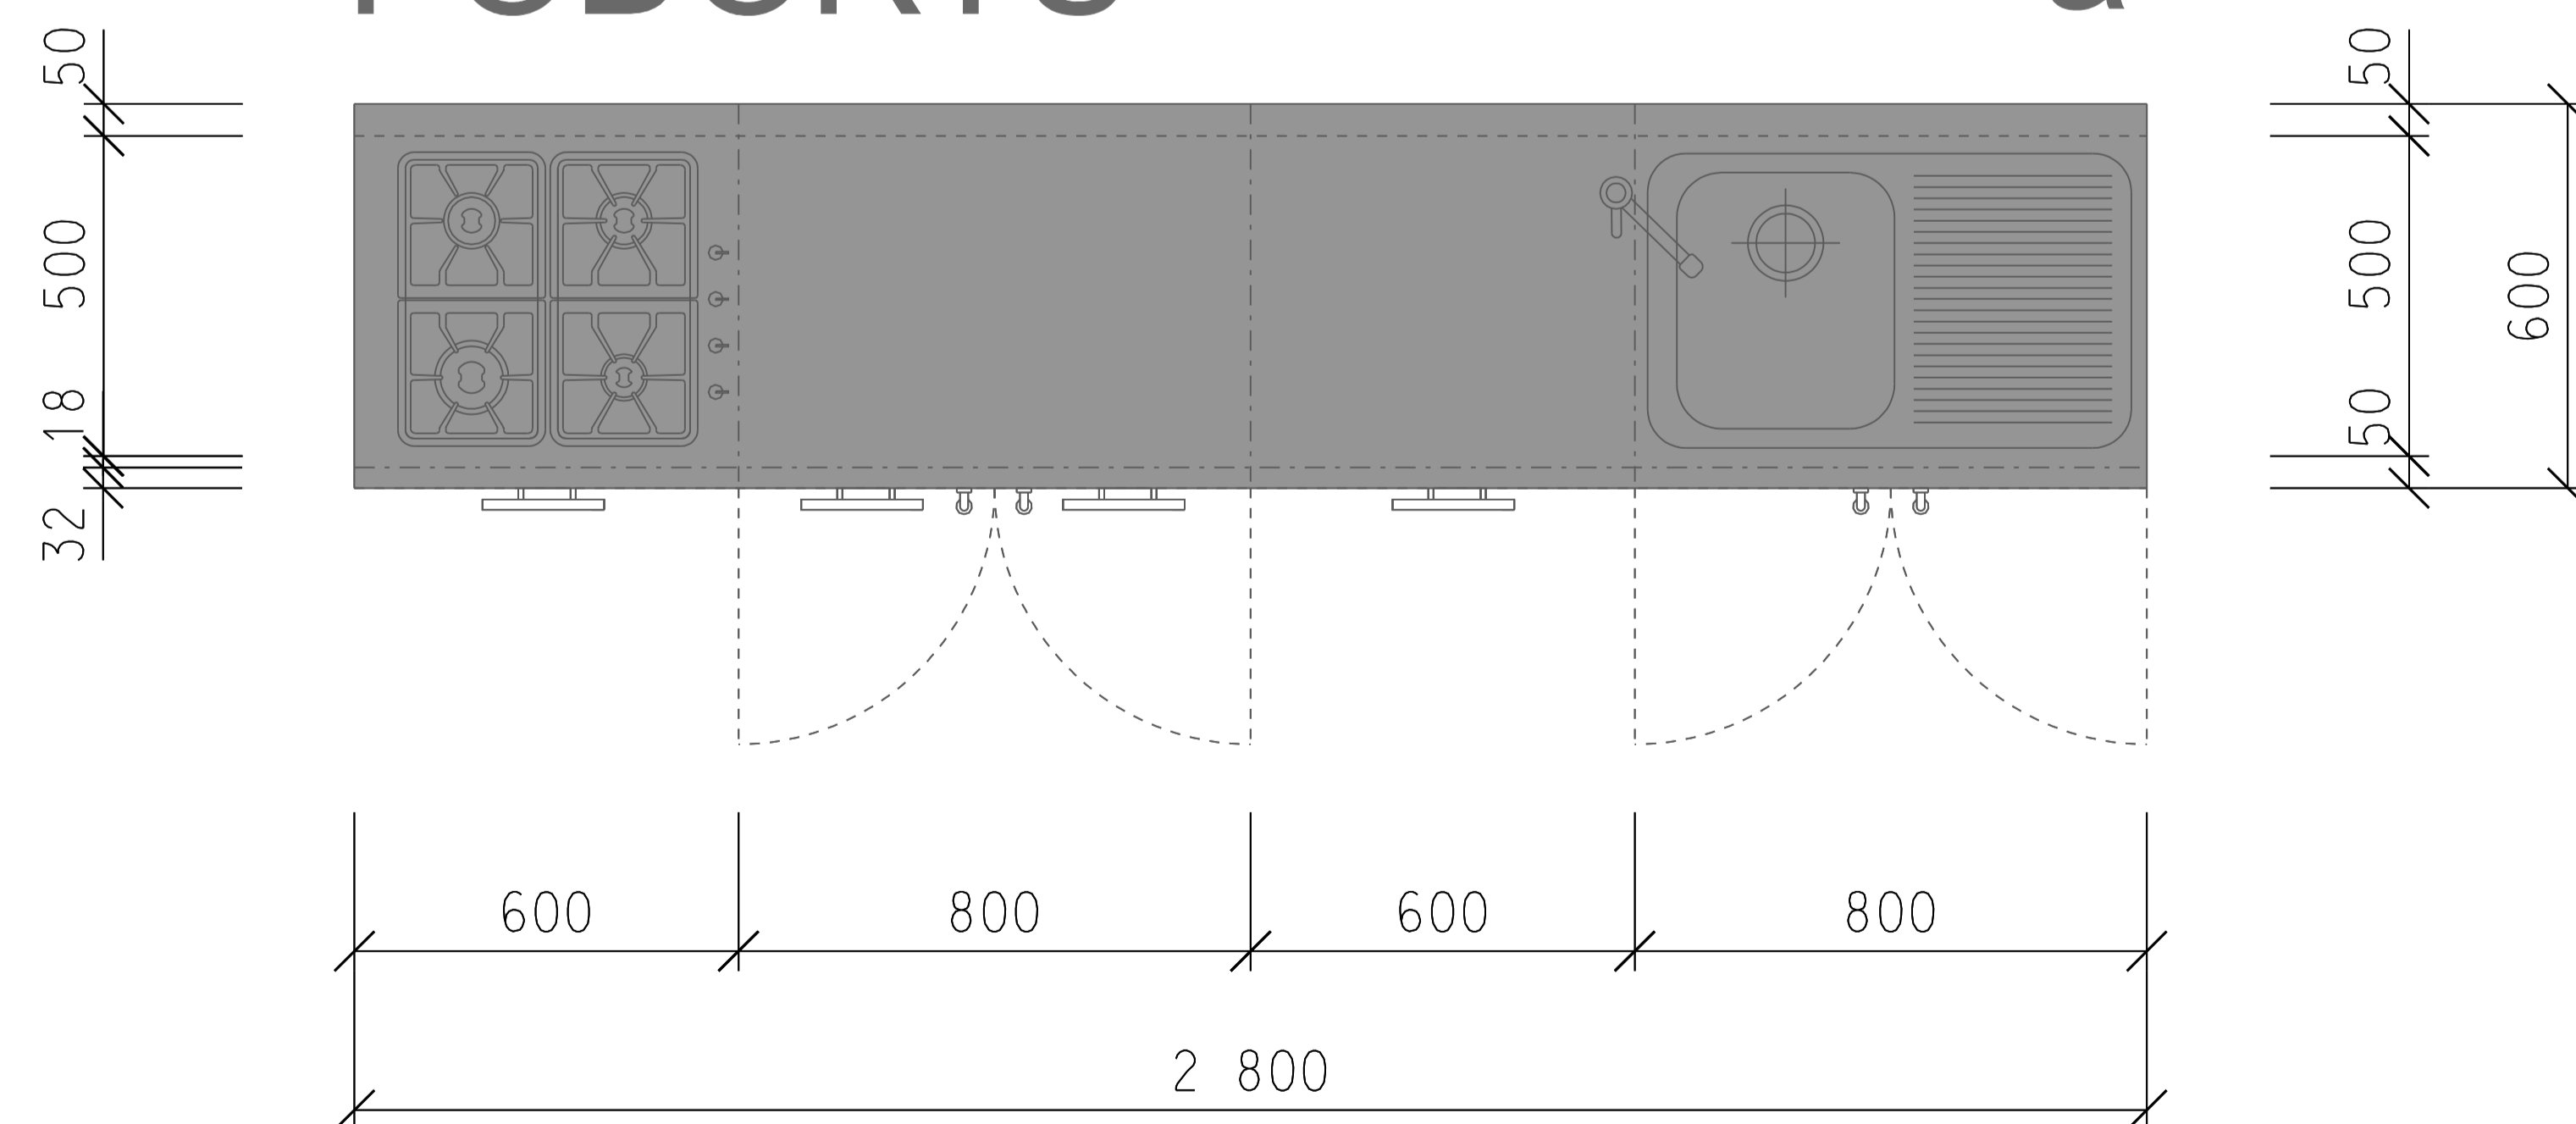


KUCHYNSKÁ LINKA M 1 : 25

POHLAD BOČNÝ

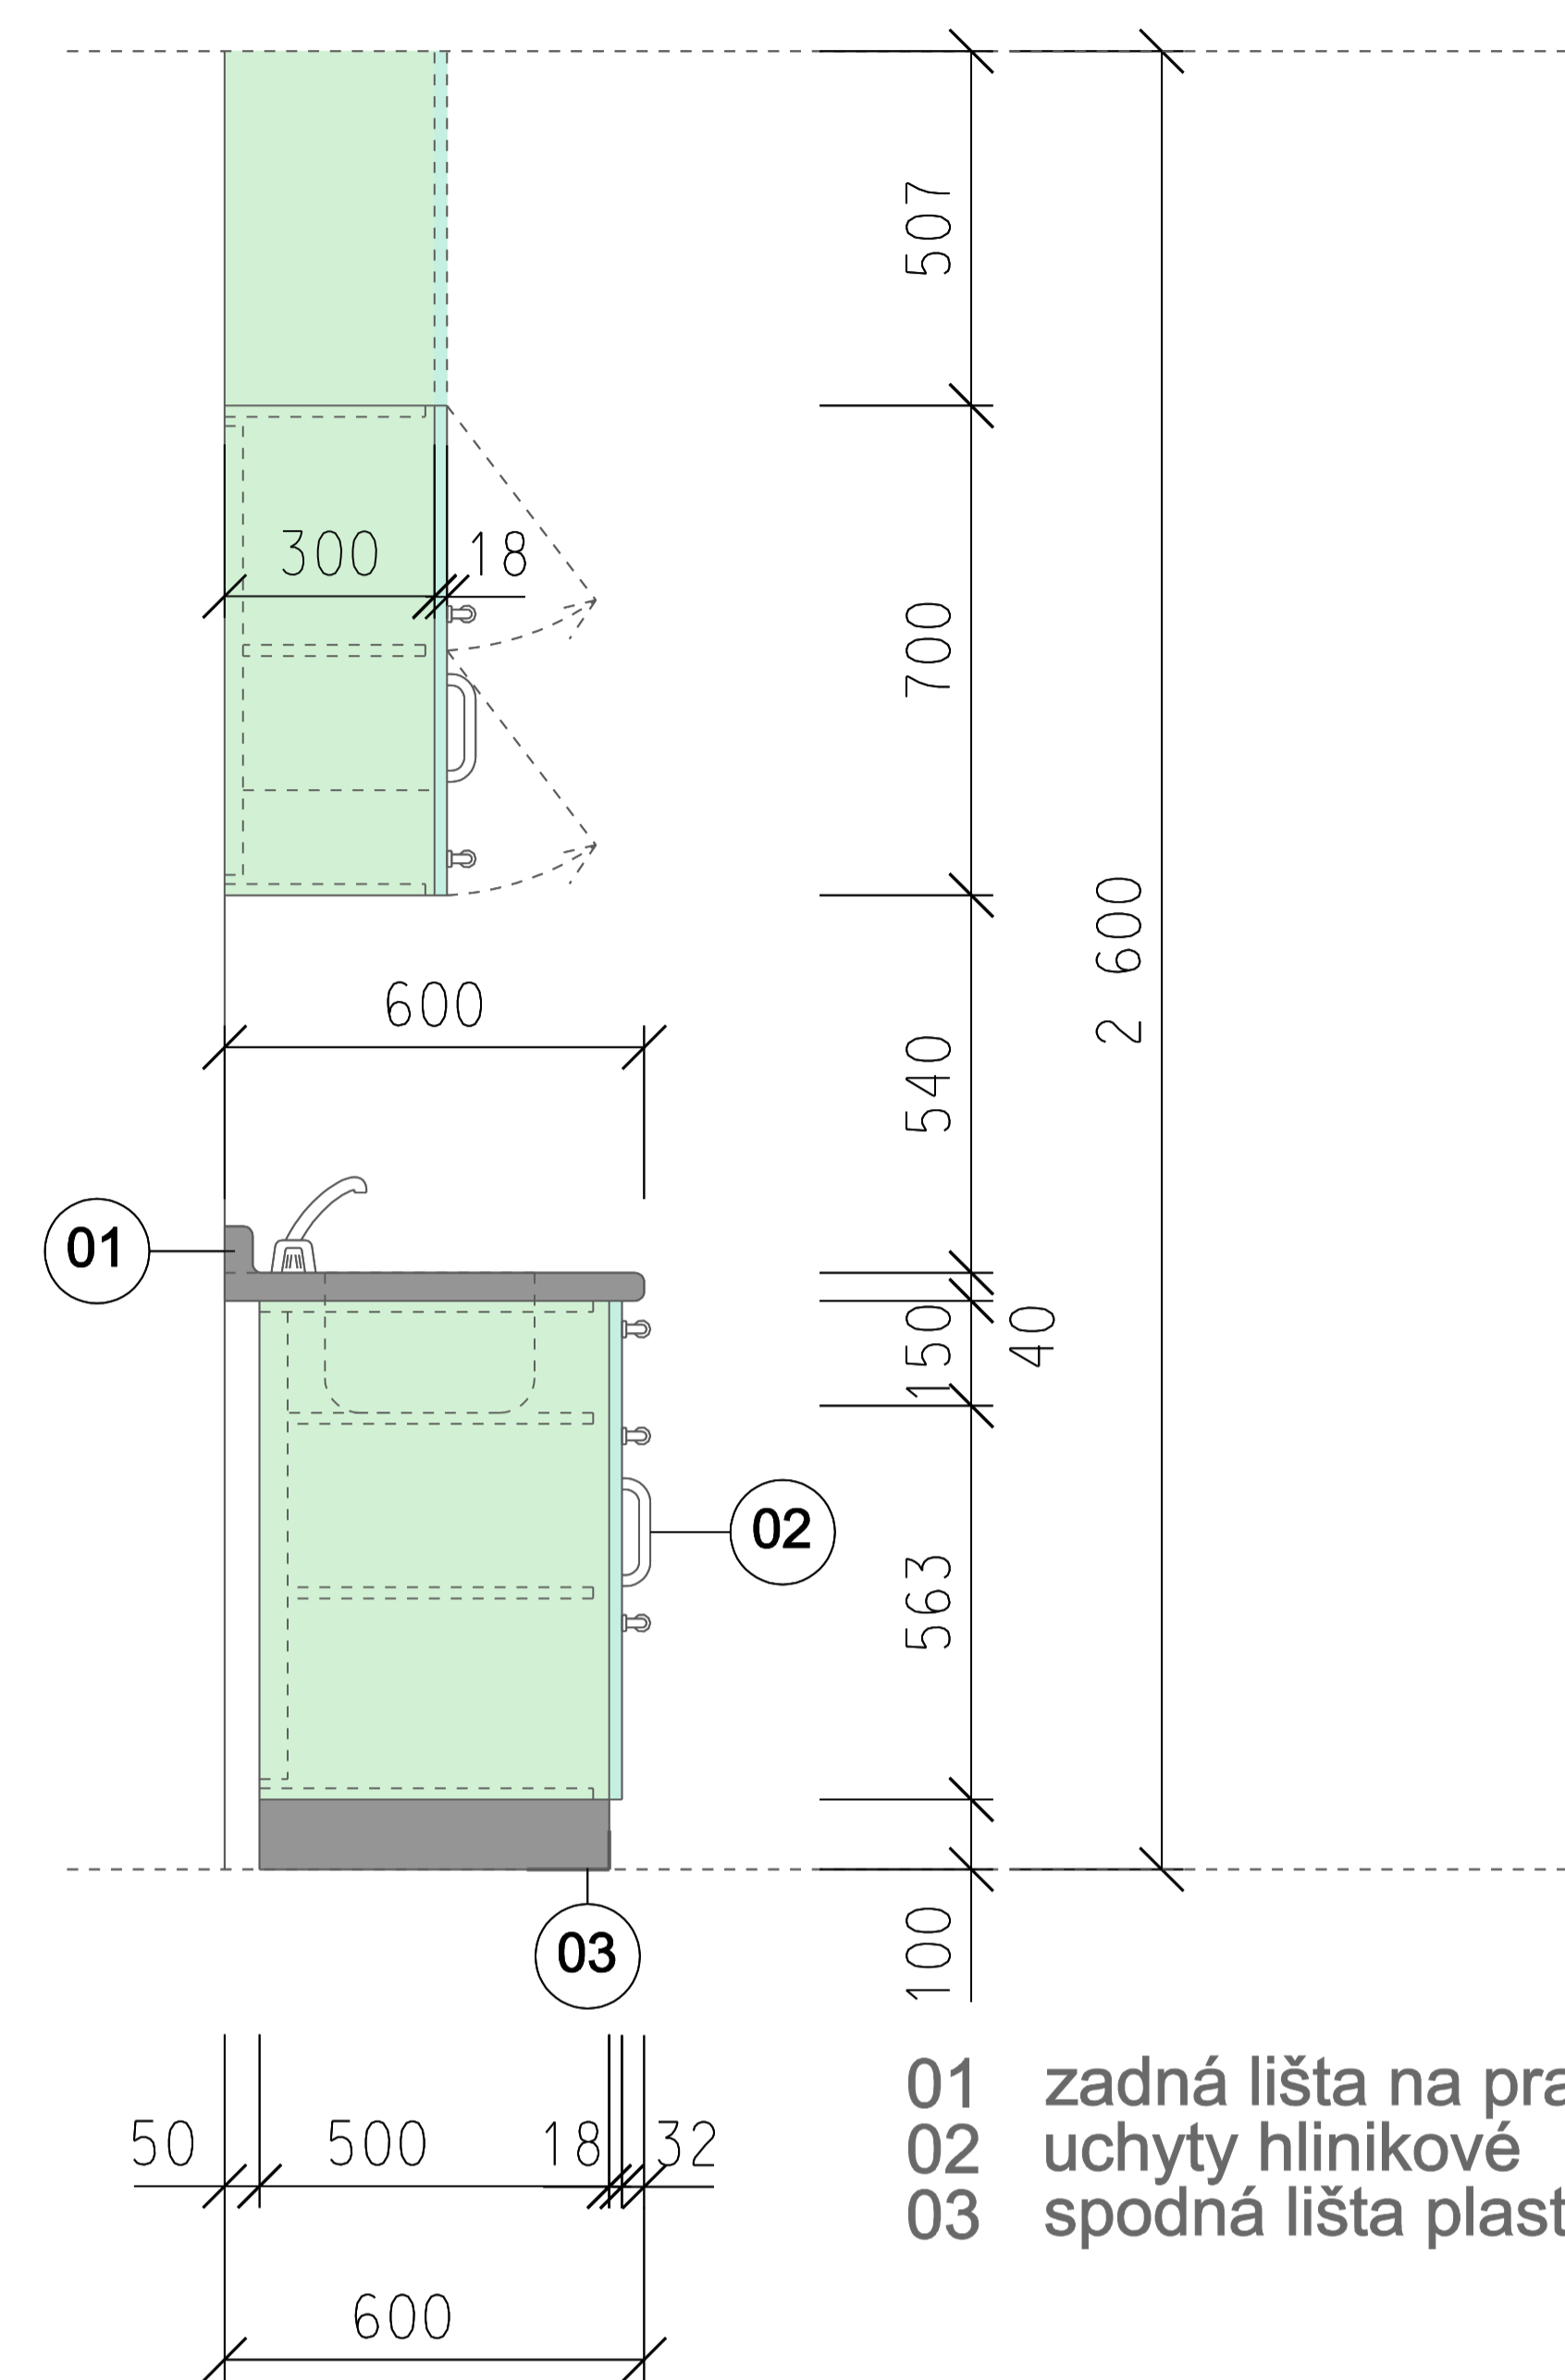

PÔDORYS - b

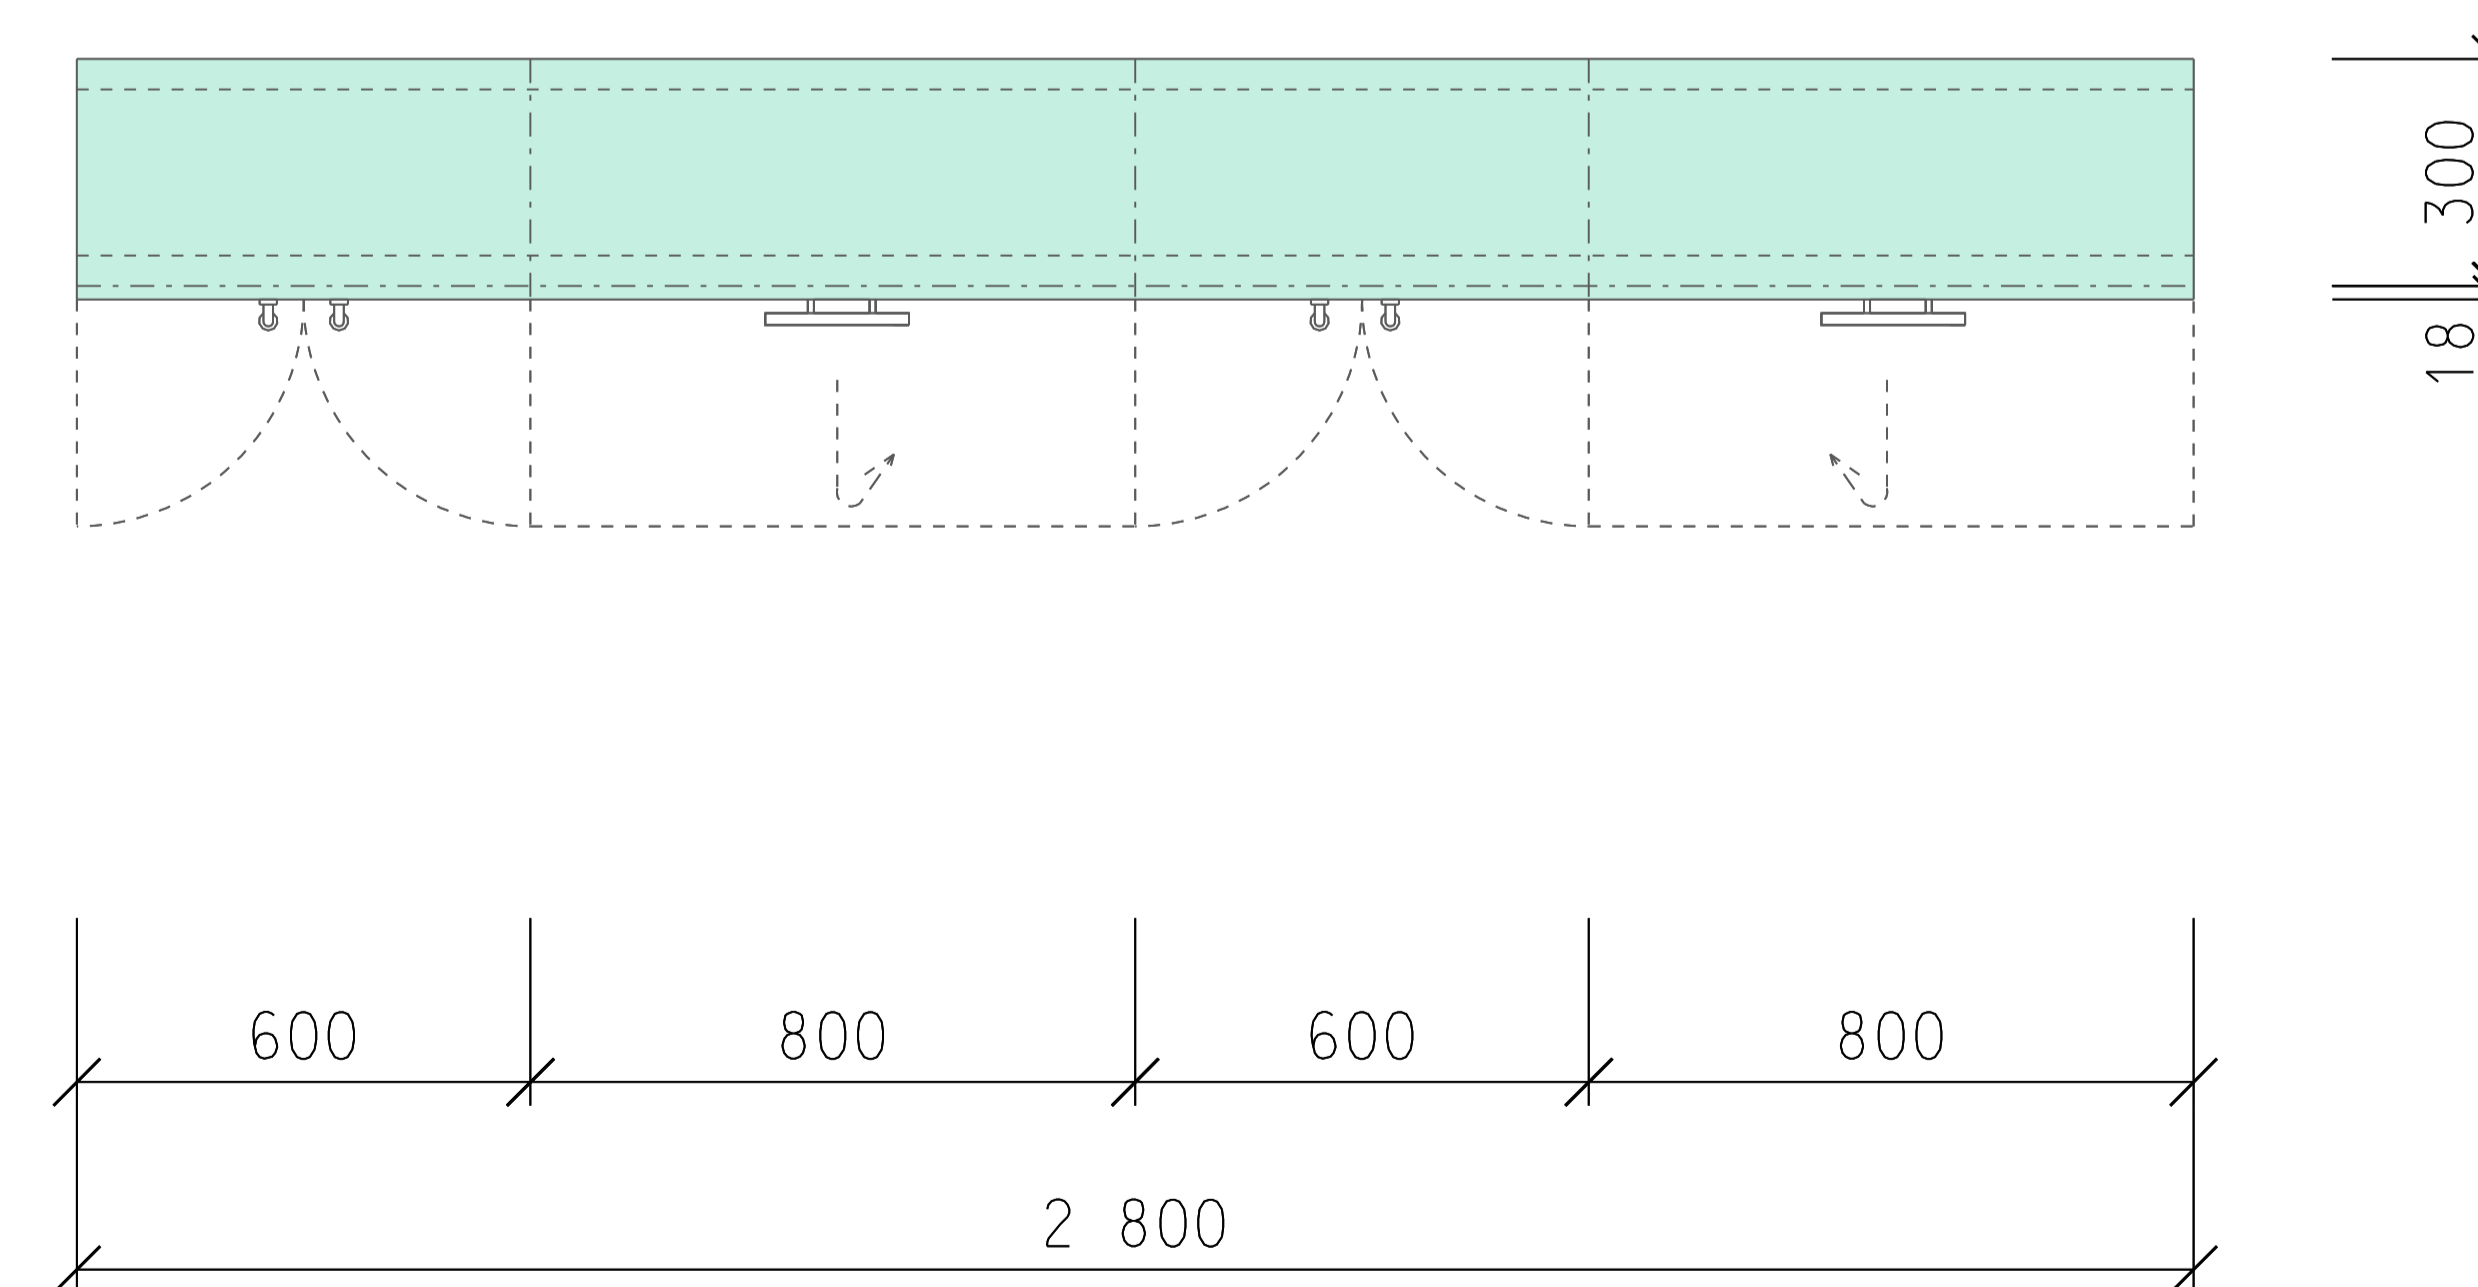

Použité materiály :

1. Dvierka - drevotrieska hr.18 mm -melamín "Morská tráva" opatrené hranou ABS 2 mm
2. Korpus - drevotrieska hr.18 mm -melamín "Oliva" opaskované
3. Pracovná doska - hr.38 mm, š.600 mm imitácia kameň - tmavá žula

- 01 zadná lišta na pracovnú dosku
02 uchty hlinikové
03 spodná lišta plastová

BYTOVÝ DOM PRE SENIOROV