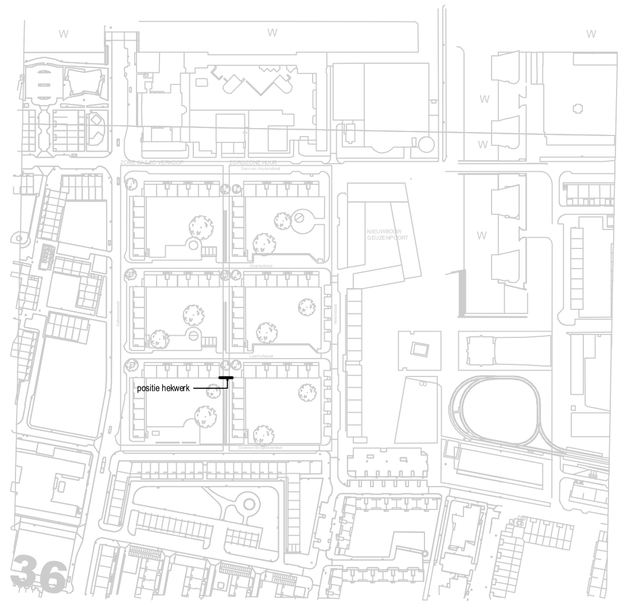

SITUATIE HEKWERK

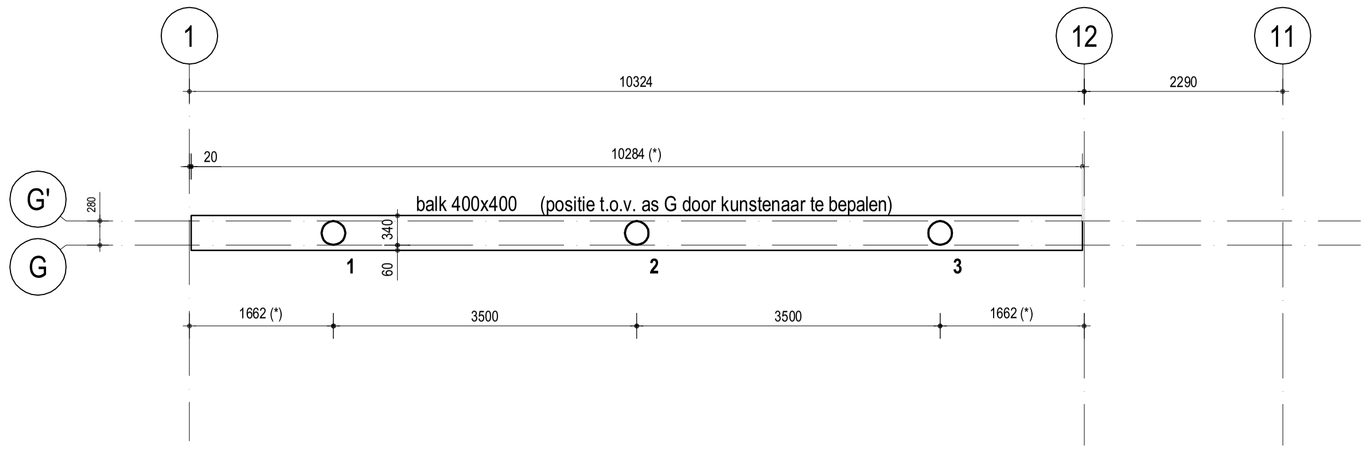

plattegrond hekwerk

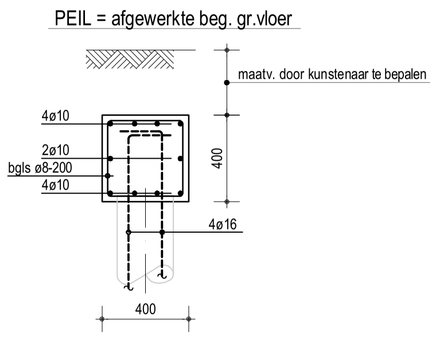

Balkdoorsnede

schaal 1:20

Bevestiging hekwerkstijlen n.t.b.

1x uitvoeren

Zie voor toe te passen inheidiepte per hekwerk / sondering,
de bijbehorende tabel op deze tekening.

(*) maatvoering in het werk te contoleren cq. te bepalen

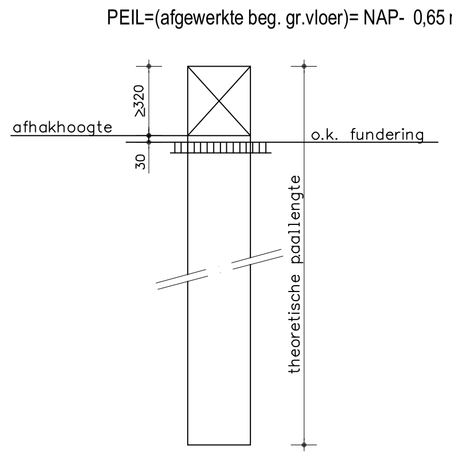

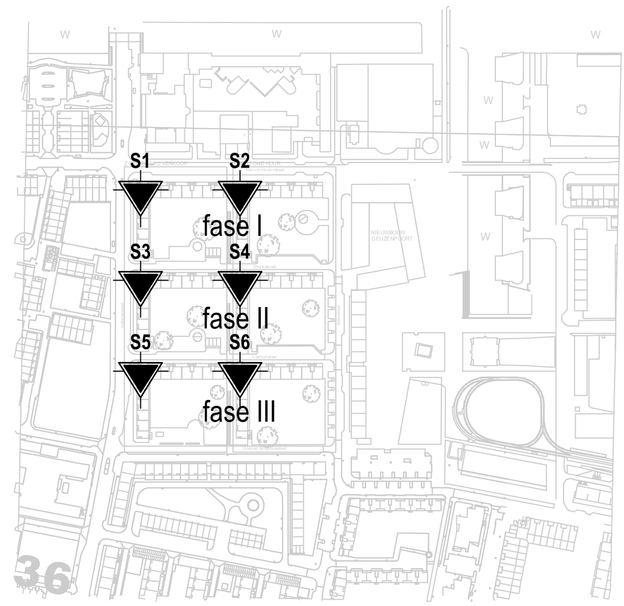

SITUATIE

XX sonderingen volgens het funderingsadvies van Geomet met opdrachtnr. AA10763

Stalen buispalen:

sondering	afmetingen (mm)	type	aantal	Fd (druk) (kN)	Md (moment) (kNm)	afhakhoogte in mm. tov. PEIL	paalpuntniveau (m t.o.v. NAP)
S6	ø273/280	○	3	35	35	ca. 700-	15

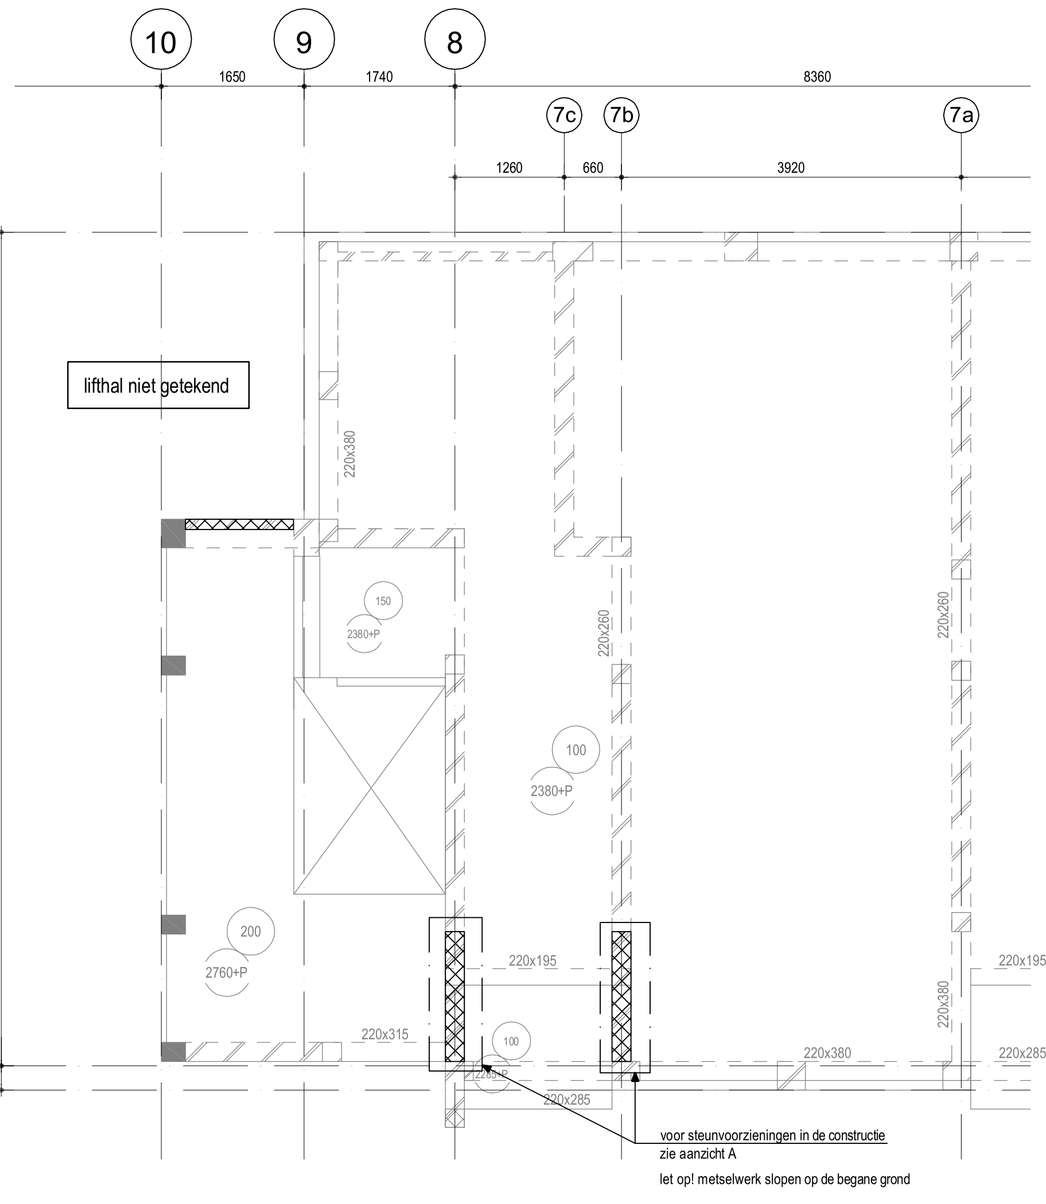

1e verdieping portiekblok

2x uitvoeren

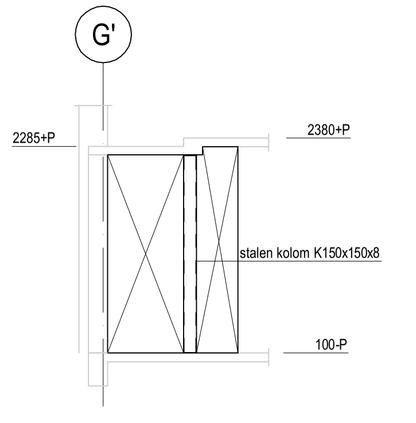

vloer onderstempelen
staalconstructie onder spanning brengen

Aanzicht A

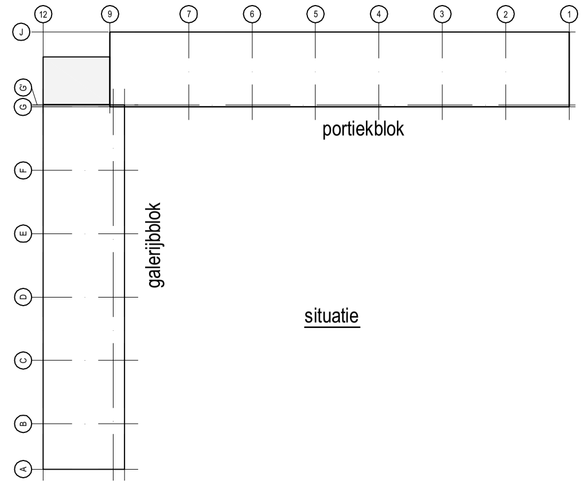

situatie

Sparingen in wand onder de vloer aanbrengen

Let op: metselwerk getekend onder de vloer

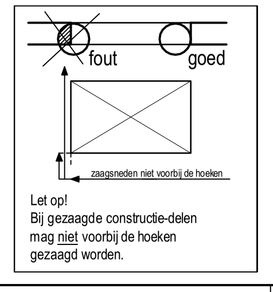

Let op!
Bij gezaagde constructie-delen
mag niet voorbij de hoeken
gezaagd worden.

XXX Aanvraag ontvangen
Datum: 31-01-2013
Kennmerk: OLO 710399

IMd
Raadgevende Ingenieurs

Postbus 50521
3007 JA Rotterdam
Piekstraat 77
3071 EL Rotterdam

T 010 201 23 60
E imd@imdbv.nl

www.imdbv.nl

DudokHaken Fase III, Amsterdam : project
Van Wijnen Haarlemmermeer B.V. : opdrachtgever
Van Schagen Architekten : architect

3632 : projectnummer
R. Treels : projectleider
R. Fakkel : projecttekenaar

: omschrijving wijziging
: datum wijziging

Plattegrond hekwerk en 1e verdieping portiekblok : onderdeel
50 : schaal
A1 : papierformaat
30-01-2013 : datum

BA -.01V : fase-tekeningnaam-versie