


PŮDORYS – 1.N.P. 1:100

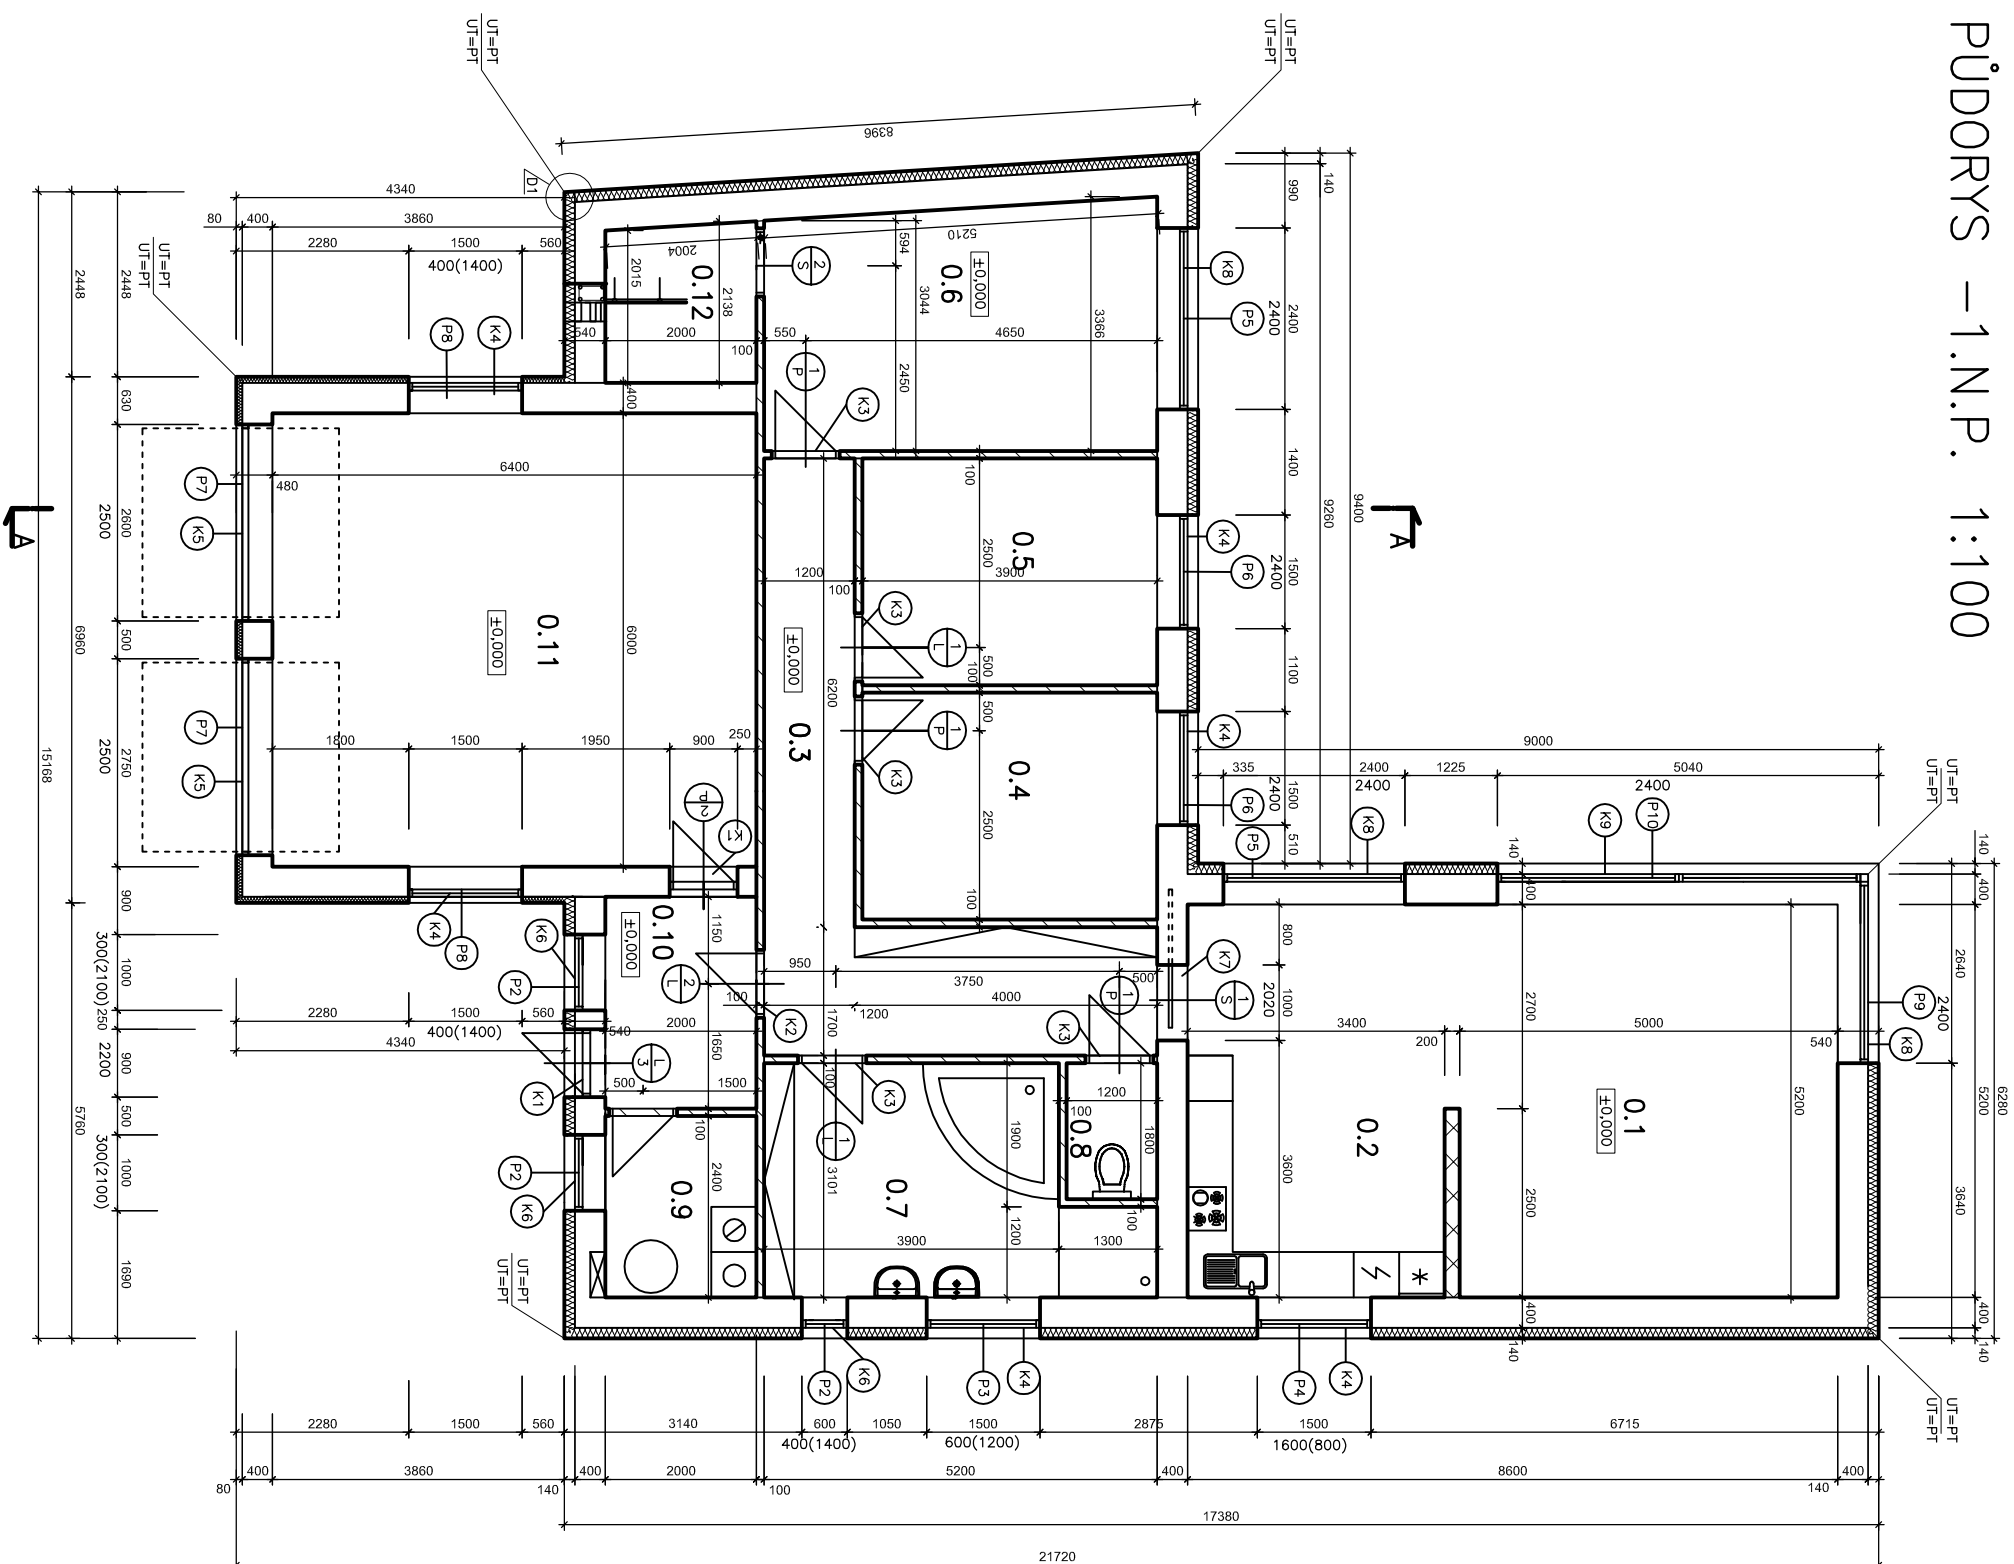

TABULKA MÍSTNOSTÍ


OZN.	NÁZEV	PLOCHA (M ²)	PODLAHA	POZNÁMKA
0.1	OBÝVACÍ POKOJ	26,53	PLOVOUCÍ	
0.2	KUCHYŇ	17,68	PLOVOUCÍ	
0.3	HALA	16,28	PLOVOUCÍ	
0.4	DĚTSKÝ POKOJ	11,70	PLOVOUCÍ	
0.5	POKOJ PRO HOSTY	11,70	PLOVOUCÍ	
0.6	LOŽNICE	16,67	PLOVOUCÍ	
0.7	KOUPELNA	13,65	DLAŽBA	OBKLAD V.2700
0.8	WC	2,16	DLAŽBA	OBKLAD V.1300
0.9	TECHNICKÁ MÍSTNOST	4,80	DLAŽBA	
0.10	ZADVĚŘI	5,80	DLAŽBA	
0.11	GARAŽ	38,40	DLAŽBA	
0.12	SÁTNA	4,15	PLOVOUCÍ	
	CELKEM	155,34		

TABULKA PŘEKLADŮ

OZN.	POPIS	POČET (KS)	POZNÁMKA
K1	PTH VARIO 240x238x1250+2xPTH 7 70x238x1250 +EPS 100S TL. 100MM	2	
K2	3xPTH 7 70x238x1250 100MM	1	
K3	NĚP 10 100X249X1250	6	
K4	PTH VARIO 125x238x1750+2xPTH 7 70x238x1750+ EPS 100S TL. 100MM	2	
K5	2xIPE 16 DL. 2900+ EPS 100S TL. 100MM	1	
K6	2xPTH VARIO 125x238x1750+ EPS 100S TL. 100MM	1	
K7	5xPTH 7 70x238x2500	1	
K8	4xPTH 7 70x238x2750+EPS 100S TL. 100MM	4	
K9	2x IPE 18 DL. 5200+ EPS 100 TL. 100 MM	1	

LEGENDA MATERIÁLŮ

- ZDNO POROTHERM 400 P+D NA MVC TL. 15MM.
- VNĚŘNÍ PŘÍKRY POROTHERM 18 P+D P10 TL. 200MM, NA MVC TL. 15MM.
- VNĚŘNÍ PŘÍKRY POROTHERM 8 P+D P10 TL. 100MM, NA MVC TL. 15MM.
- KONTAKTNÍ ZATEPLOVACÍ SYSTÉM ISOVER EPS 100F TL. 140MM

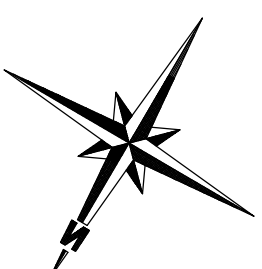

VYPRACOVAL:		ZODPOVĚDNÝ PROJEKTANT:	
Ludvík Lusk		Ing. Radovan Vyhlička	
NÁZEV AKCE: Novostavba rodinného domu Křenice u Prahy			
INVESTOR: Sergej Schneider			
J.Š. Boara 1663/45, 370 01 České Budějovice			
STAVBA		FORMÁT	
Novostavba RD Křenice u Prahy kat.p.č. 117/212		2 x A4	
		DATUM	
		11/2012	
		ÚČEL	
		SP	
		ČÍS.ZAKÁZKY	
		17/2012	
		ČÍS.PARÉ	
VKRES		MĚŘÍTKO	
1.N.P.		1:100	
		Č.VKRESU	
		F.1.1	