

**VÝSTUŽ PODKLADNÉHO BETÓNU hr.150mm:**  
 SIEŤOVINA KARI Q188 PRŮTY 6/6mm S OKAMI 150/150mm  
 SIEŤOVINU UMIESTNIŤ PRI OBOCH POVRCHOCH DOSKY  
**VÁHA 1 m2 SIEŤOVINY: 3,01 kg/m2**  
 KRYTIE 35mm PRI SPODNOM POVRCHU, 25mm PRI HORNOM POVRCHU  
 PRE STABILIZÁCIU SPRÁVNEJ POLOHY VÝSTUŽE SI DODÁVATEĽ ZABEZPEČÍ  
 MATERIÁL PODĽA SVOJICH ZVYKLOSTÍ A POTRIEB. MATERIÁL JE ZAHRNUTÝ V REZERVE.

### POZNÁMKY:

- PO UKONČENÍ VÝKOPOVÝCH PRÁČ JE POTREBNÉ POSÚDIŤ ÚNOSNOSŤ ZÁKLADOVEJ ŠKÁRY 0,25 MPa/.
- PRI NEVHODNÝCH ZÁKLADOVÝCH POMEROCH, JE POTREBNÉ POSÚDIŤ ZÁKLADY A NADIMENZOVAŤ ICH NA KONKRÉTNE ZÁKLADOVÉ POMERY
- PRI ZISTENÍ SPODNEJ VODY V ZÁKLADOVEJ ŠKÁRE, JE POTREBNÉ PREVIESŤ HYDROGEOLOGICKÝ PRIESKUM A PREHODNOTIŤ SPÔSOB ZAKLADANIA
- PRED ZAČATÍM BETÓNOVANIA JE NUTNÉ VYZNAČIŤ MIESTA A VYNECHAŤ OTVORY, PRE PRECHOD POTRUBIA ZTI, UK, ELEKTRO CEZ ZÁKLADOVÚ KONŠTRUKCIU.
- HLBKA ZÁKL. ŠKÁRY JE UVAŽOVANÁ PRE DANÉ TEPLTNÉ PÁSMO, MIN. 1200 mm POD UPRAVENÝ TERÉN.
- ZÁKLADOVÉ KONŠTRUKCIE BUDÚ VYHOTOVENÉ NA ZHUTNENÚ VRSTVU ŠTRKOPIESKU HR. 150 mm
- PRED BETONÁŽOU ZÁKLADOV JE POTREBNÉ VYKONAŤ VŠETKY STAVEBNÉ ÚPRAVY V KONŠTRUKCII / PRESTUPY / POZRI PROFESIE
- SPOJENIE VODOROVNEJ HYDROIZOLÁCIE PREVIESŤ NATAVENÍM HYDROIZOLAČNÝCH PÁSOV
- POČAS REALIZÁCIE ZÁKLADOV REALIZOVAŤ UZEMŇOVACIU SÚSTAVU, VIĎ ČASŤ ELEKTRO



### UPOZORNENIE:


- PRED ZAČATÍM VÝKOPOVÝCH PRÁČ JE NUTNÉ VYTYČIŤ VŠETKY PODZEMNÉ INŽINIERSKE SIETE, ABY V ŽIADNOM PRÍPADE NEDOŠLO K ICH POŠKODENIU !

### upozornenie :

- PROJEKTOVÁ DOKUMENTÁCIA JE SPRACOVANÁ V ROZSAHU PROJEKTU PRE STAABEBNÉ POVOLENIE, NENAHRÁDZA VÝROBNÚ (DIELENSKÚ) DOKUMENTÁCIU STAVBY.

### REZ 1-1

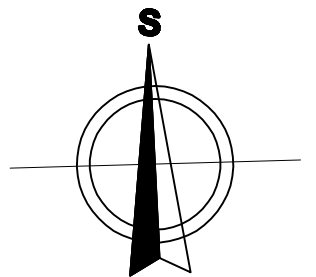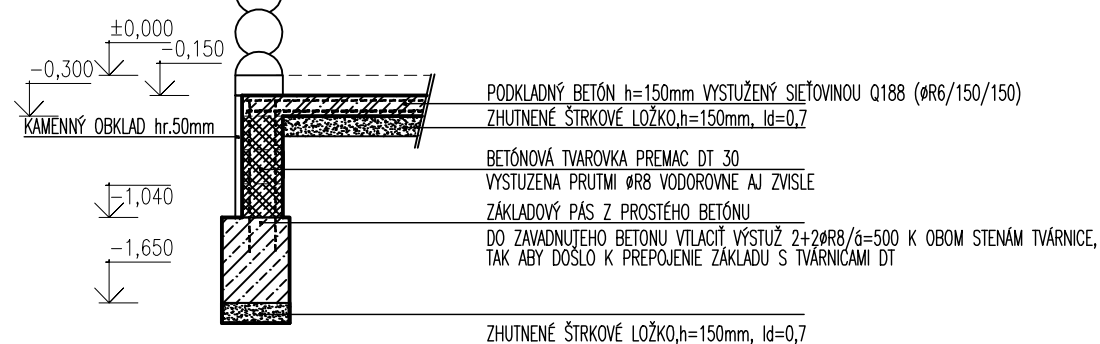

AUTOR PROJEKTU	ING.KATARÍNA TUROŠÍKOVÁ	
ZODPOVEDNÝ PROJEKTANT	ING.ARCH. KATARÍNA LUCIAKOVÁ	
INVESTOR:	M. S. Profi s.r.o Ličartovce 227 082 03 Ličartovce	DÁTUM 08/2011 FORMÁT 2x4
MIESTO STAVBY:	Svätý Kríž, p.č.: 2898/14	MIERKA 1:75
STAVBA	<b>NOVOSTAVBA RODINNÉHO DOMU</b>	PROFESIA ARCHITEKTÚRA
VÝKRES	<b>PÔDORYS ZÁKLADOV</b>	Č. VÝKR. 02
		STUPEŇ PROJEKTU PROJEKTOVÁ DOKUMENTÁCIA PRE STAVEBNÉ POVOLENIE