


Půdorys přízemí

M 1:100

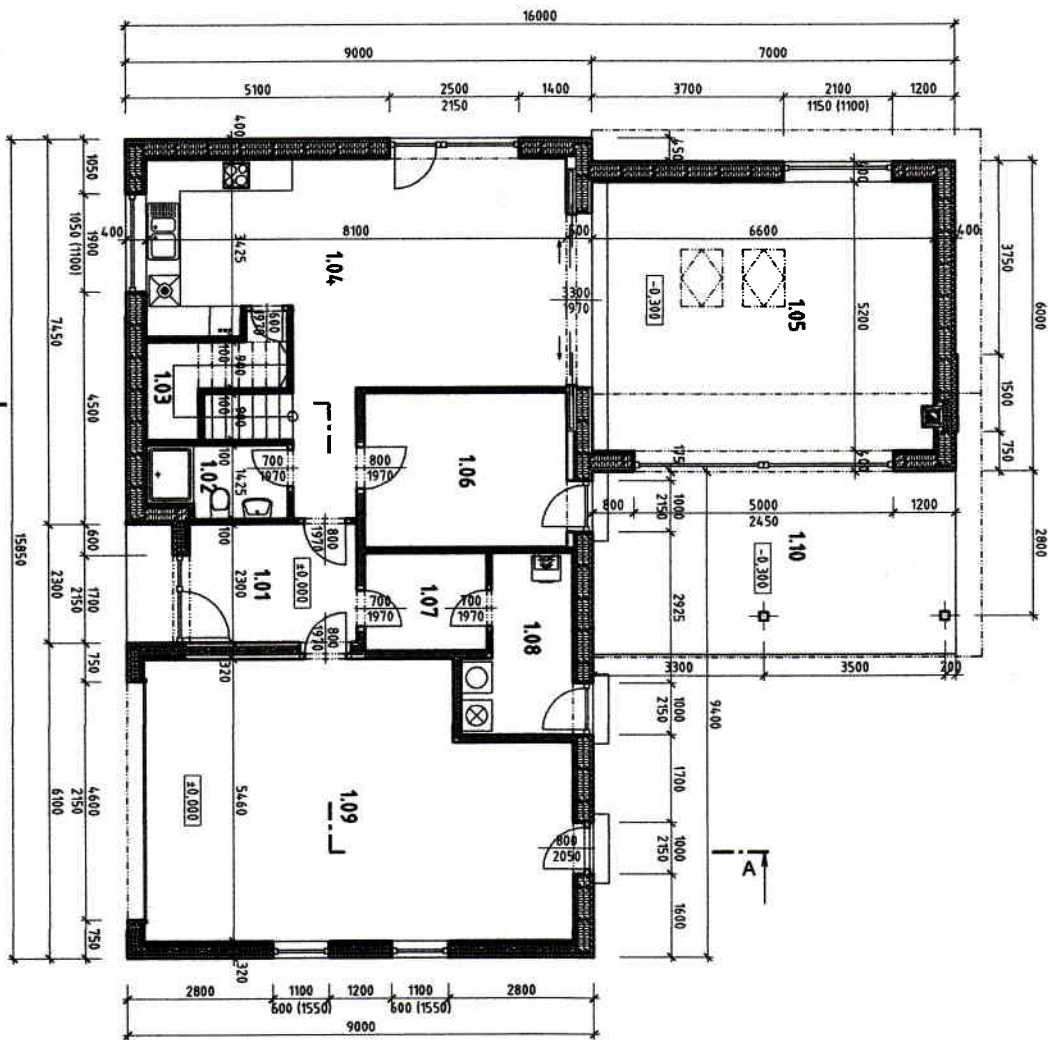


TABULKA MÍSTNOSTÍ:

Číslo	Účel	Plocha [m ²]	Podlahy
1.01	ZADVĚŘI	7,43	KERAMICKÁ DLÁŽBA
1.02	WC	3,61	KERAMICKÁ DLÁŽBA
1.03	SPÍŽ	3,93	LAMIN. DESKY
1.04	KUCHYŇA A JIDELNA	35,53	LAMIN. DESKY
1.05	OBYVACÍ POKOJ	34,23	LAMIN. DESKY
1.06	PRACOVNA	11,70	LAMIN. DESKY
1.07	SPALŇNA	4,45	KERAMICKÁ DLÁŽBA
1.08	TECH. MÍSTNOST	6,35	KERAMICKÁ DLÁŽBA
1.09	GARÁŽ	41,66	STĚRKA
1.10	TERASA	25,00	BET. DLÁŽBA

LEGENDA:

-  OBVODOVÁ STĚNA: (skladba z vnější strany)
- FASÁDNÍ KONTAKTNÍ ZATEPLOVACÍ SYSTÉM
- TĚPELNÁ IZOLACE Z PPS H.160mm
- DŘEVOŠTĚPNOVÁ DESKA OSB H.15mm
- TĚPELNÝ NOSNÝ PRVEK - STĚICO VAIL SW60 240mm (160mm)
- TĚPELNÁ IZOLACE Z MINERÁLNÍ VATY (VKLADATI HEZI SLIDUPRY)
- SOULČINTEL TĚP. VODIVOSTI 0,039W/mK
- DŘEVOŠTĚPNOVÁ DESKA OSB H.15mm (TĚSNĚNĚ SPÁRY)
- ROŠT Z DŘEVĚNÝCH LÁTÍ 60x40mm
- TĚPELNÁ IZOLACE Z MINERÁLNÍ VATY (VLOŽIT DO ROŠTU)
- SÁROBKARTONOVÁ SDK DESKA H.12,5mm
-  VNITŘNÍ STĚNA:
- NOSNÁ KONSTRUKCE Z DŘEVĚNÝCH TRÁMKŮ 120x120mm
- OBOUTKANĚ OLÁŠTĚNÁ OSB DESKAMI H.15mm, Z OBOU STRAN SDK
- PŘEDSTĚNA S VLOŽENOU ZVUKOVOU IZOLACÍ
-  PŘÍČKA:
- SDK PŘÍČKA S NOSNOU KONSTRUKCÍ Z DŘEVĚNÝCH TRÁMKŮ S VLOŽENOU ZVUKOVOU IZOLACÍ, OBOUSMĚRNĚ OPLÁŠTĚNÁ SDK DESKAMI H.17,5mm
-  MONOLITICKÝ PROSTÝ BETON
- MONOLITICKÝ ŽELEZOBETON

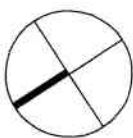

Půdorys podkrovní


M 1:100

TABULKA MÍSTNOSTÍ:


Číslo	Jméno	Plocha m ²	Podlaha
101	ZADVĚRÍ	7,43	KERAMICKÁ DLAŽBA
102	WC	3,61	KERAMICKÁ DLAŽBA
103	SPÍŽ	3,93	LAMIN. DESKY
104	KUCHYŇ A JIDELNA	35,53	LAMIN. DESKY
105	OBYVACÍ POKOJ	34,23	LAMIN. DESKY
106	PRAČOVNA	11,70	LAMIN. DESKY
107	ŠATNA	4,45	KERAMICKÁ DLAŽBA
108	TECH. MÍSTNOST	6,35	KERAMICKÁ DLAŽBA
109	GARŽAŽ	41,46	STĚRKA
110	TERASA	29,00	BET. DLAŽBA

LEGENDA:


-  **OBVODOVÁ STĚNA** (skladba z vnější strany)
- FASÁDNÍ KONTAKTNÍ ZATEPLOVACÍ SYSTÉM
- TEPelná IZOLACE Z PPS H.160mm
- DŘEVOŠTĚPNOVÁ DESKA OSB H.15mm
- DŘEVĚNÝ NOSNÝ PRVEK - STĚŽKO VÁLÍ SW60 240mm (160mm)
- TEPelná IZOLACE Z MINERÁLNÍ VATY (VKLADAT MEZI SLoupKY)
- SoudčiniteL. TĚP. VODIVOSTI 0,039W/mK
- DŘEVOŠTĚPNOVÁ DESKA OSB H.15mm (TĚSNĚNĚ SPÁŘEY)
- ROŠT Z DŘEVĚNÝCH LátÍ 60x40mm
- TEPelná IZOLACE Z MINERÁLNÍ VATY (VLOŽIT DO ROŠTU)
- SÁROKARTONOVÁ SDK DESKA H.12,5mm
-  **Vnitřní STĚNA**
- NOSNÁ KONSTRUKCE Z DŘEVĚNÝCH TRÁMKŮ 120x120mm
- OBROUŠANĚ OLÁŠTĚNÁ OSB DESKAM H.15mm, Z OBou STRAN SDK
- PŘEDSTĚNA S VLOŽENOU ZVUKOVOU IZOLACÍ
-  **PŘÍČKA**
- SDK PŘÍČKA S NOSNOU KONSTRUKCÍ Z DŘEVĚNÝCH TRÁMKŮ S VLOŽENOU ZVUKOVOU IZOLACÍ, OBROUŠANĚ OLÁŠTĚNÁ SDK DESKAM H.12,5mm
-  **MONOLITICKÝ PROSTÝ BETON**
-  **MONOLITICKÝ ŽELEZOBETON**

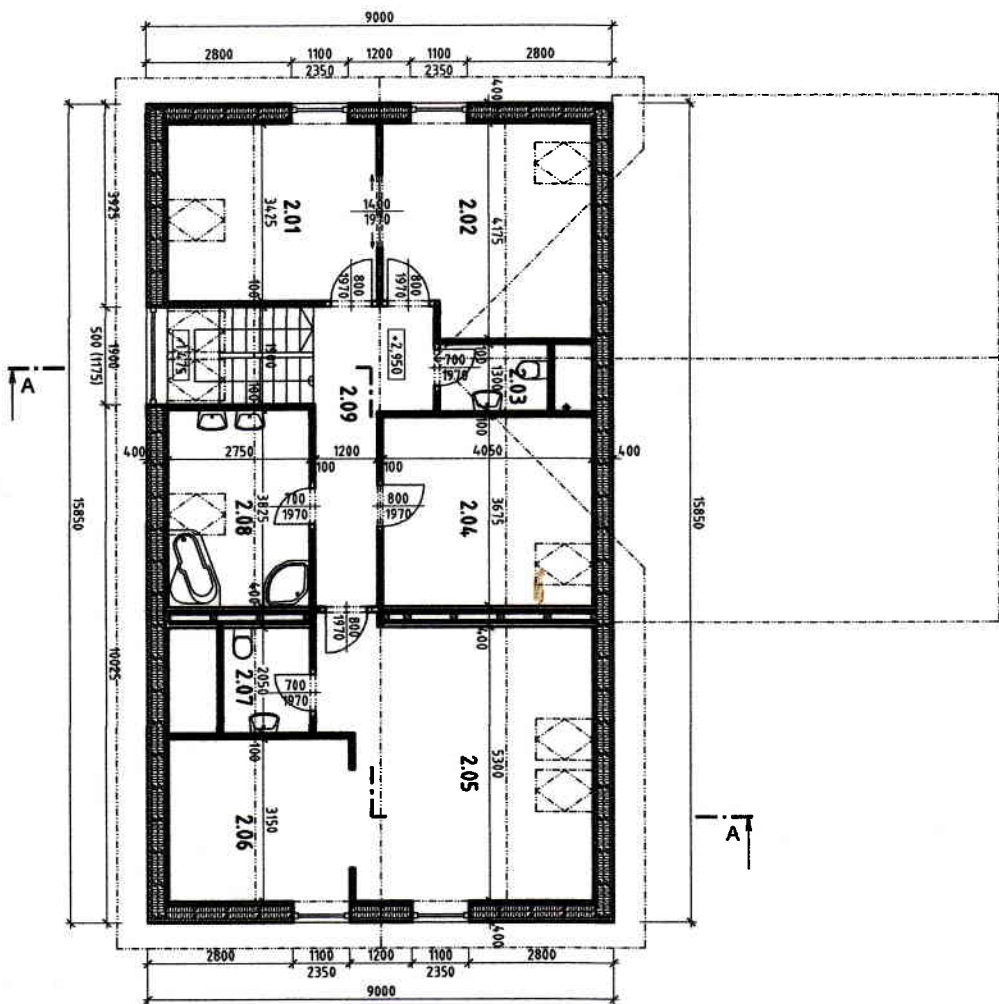


Pohled severní

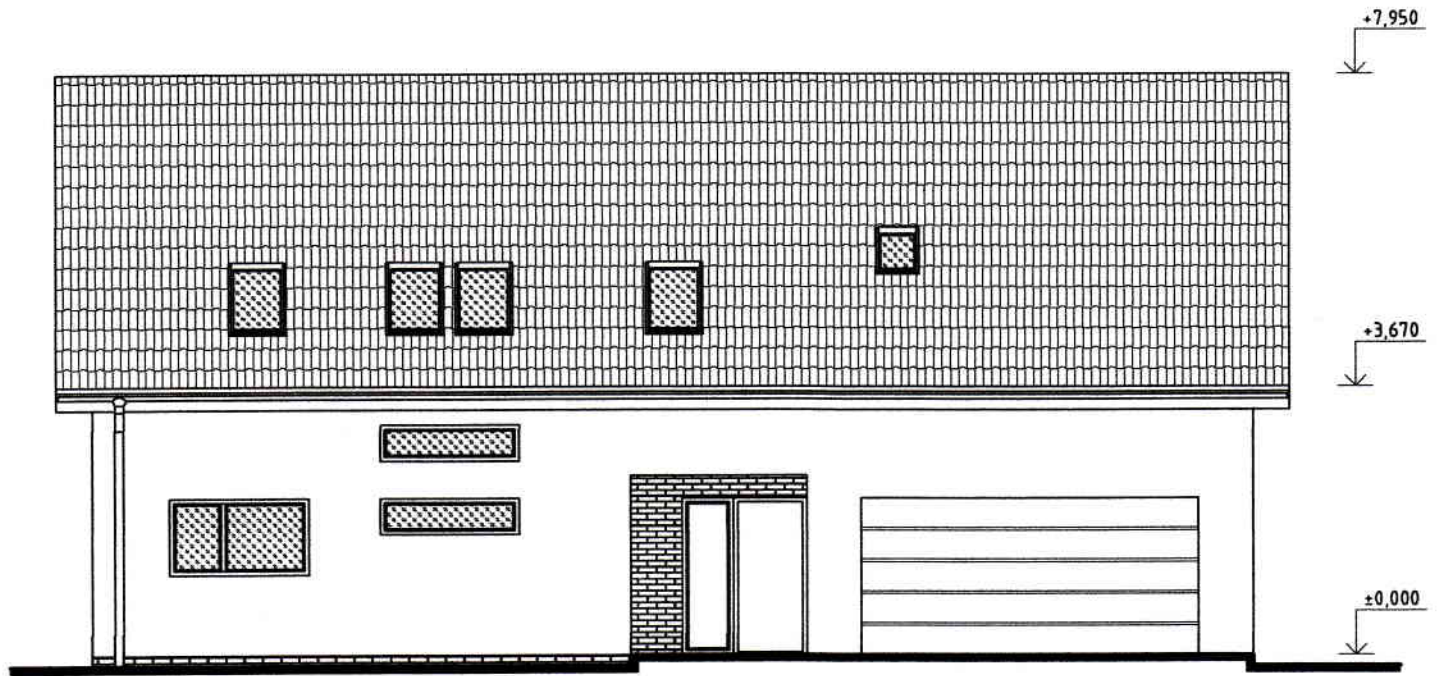

Pohled východní

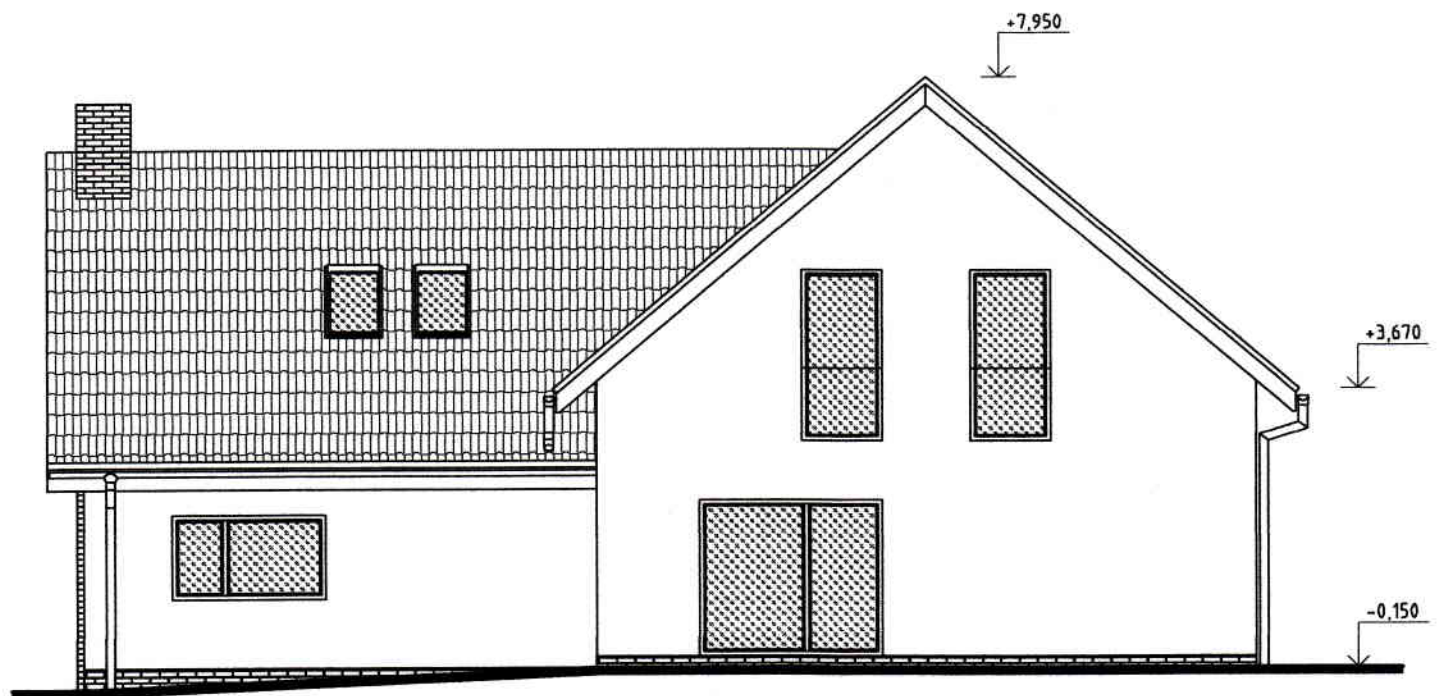

Pohled západní

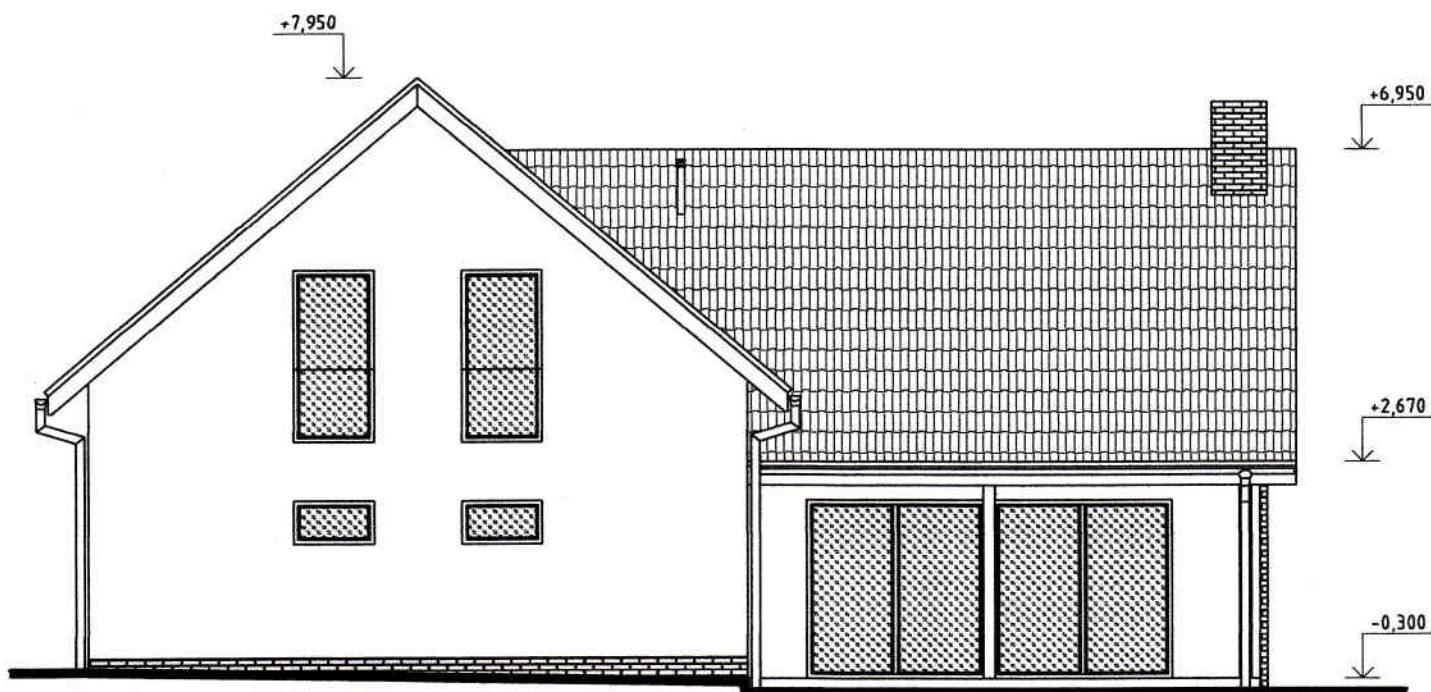

Pohled jižní

