



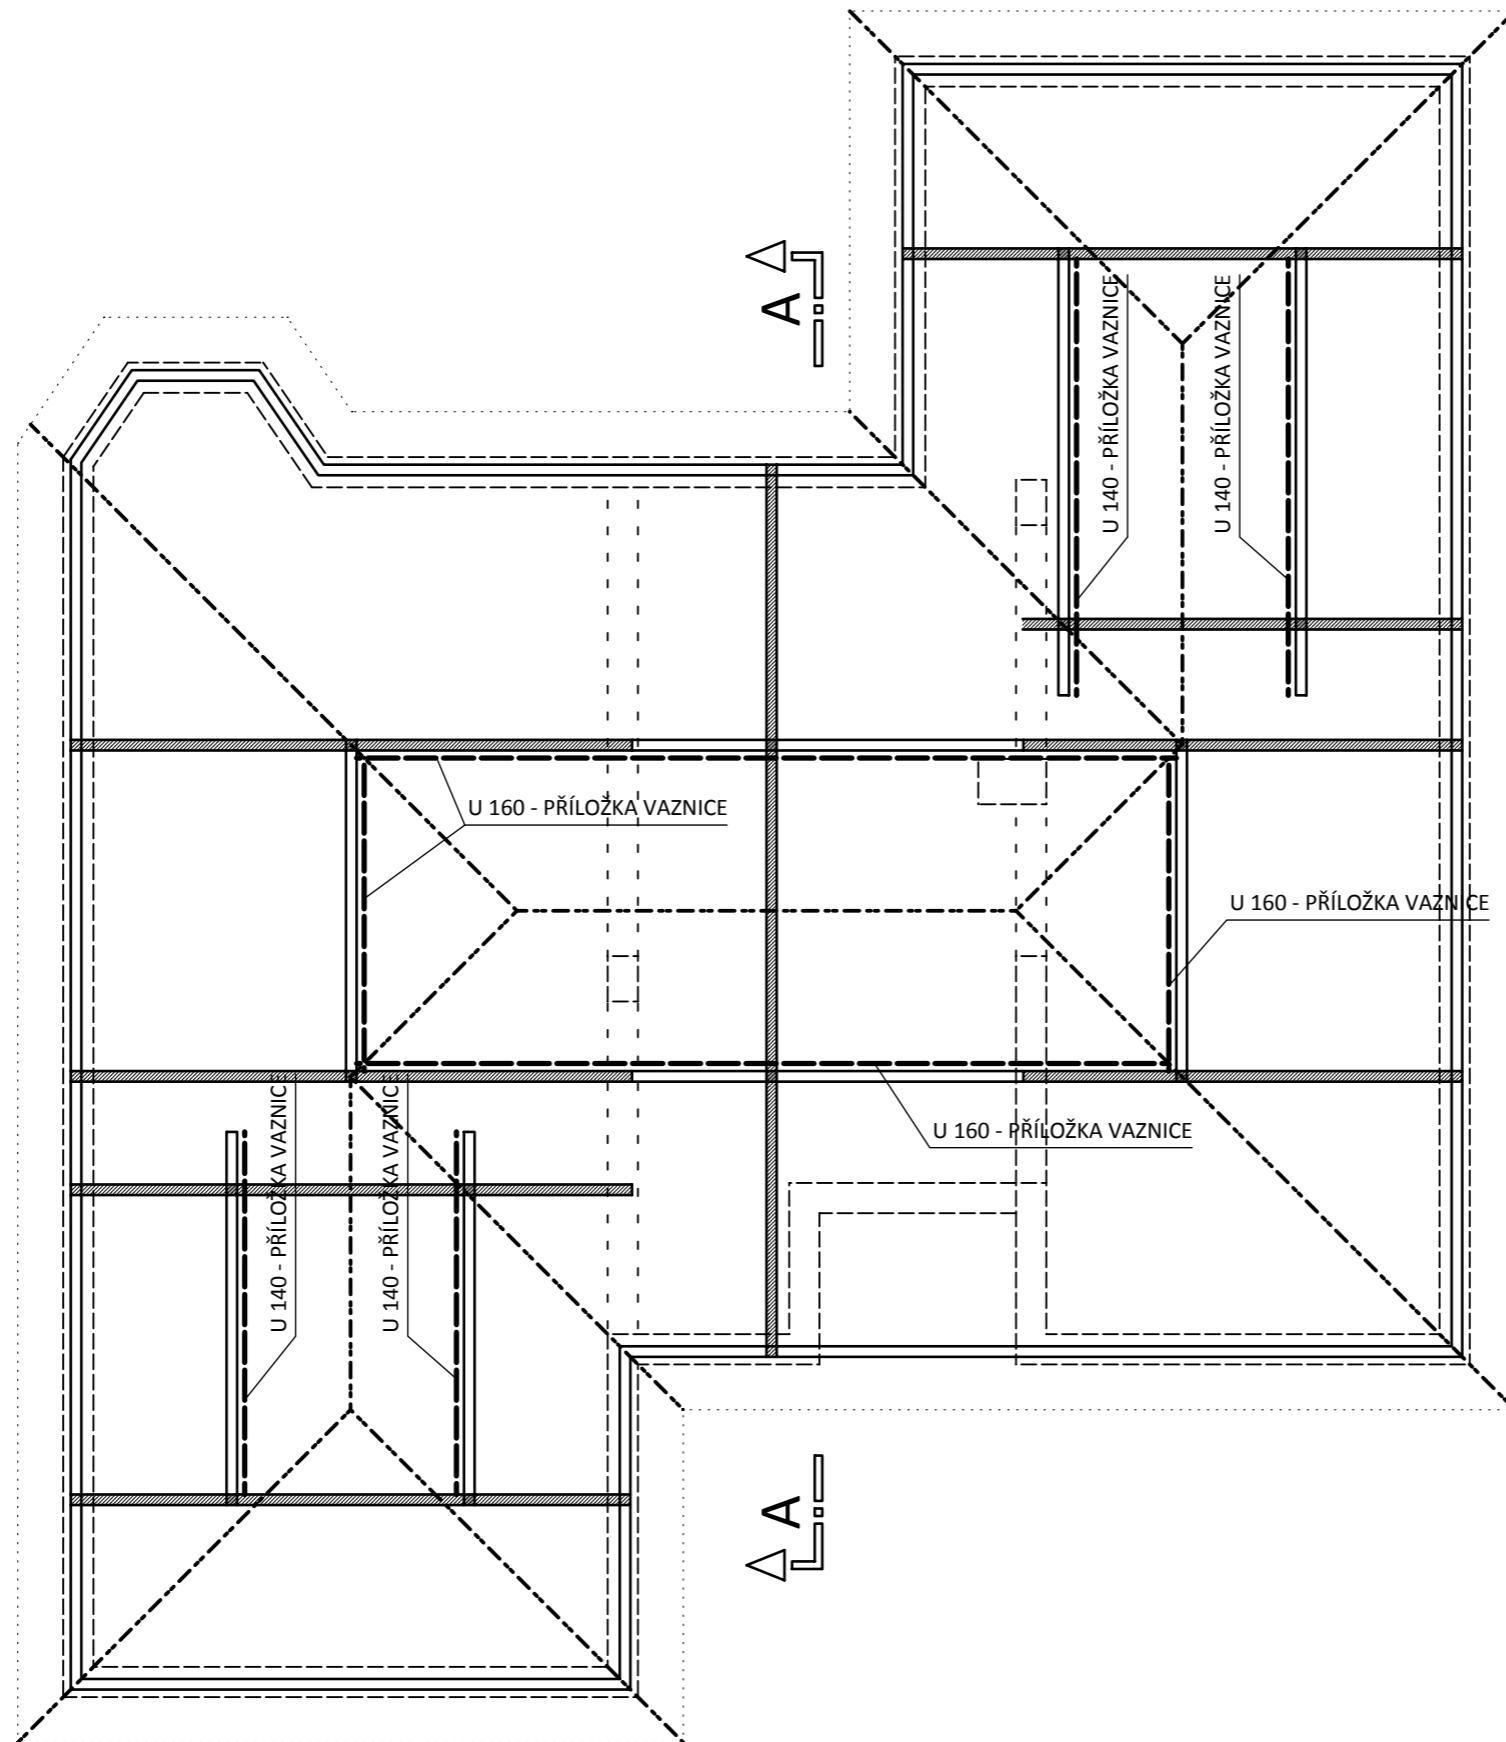



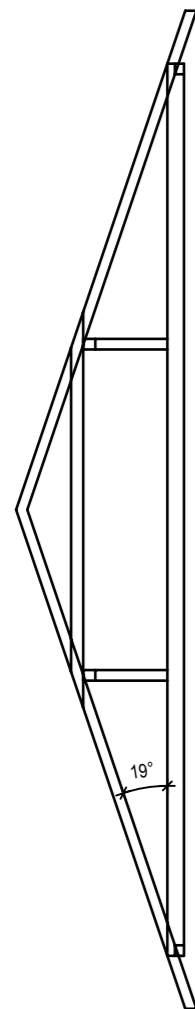

ŘEZ A-A



LEGENDA:

-  NOSNÉ ZDIVO
-  PRŮVLAKY
-  VAZNICE / POZEDNICE
-  VAZNÉ TRÁMY
-  PŘÍLOŽKY VAZNIC
-  SLOUPKY KROVU

POZNÁMKY:

- NENAHAZUJE PROVÁDĚCÍ DOKUMENTACI
- VŠECHNY ROZMĚRY I DALŠÍ SKUTEČNOSTI OVĚŘIT NA MÍSTĚ

VÝKAZ MATERIÁLU:

- OCEL KONSTRUKČNÍ (S235): PROFILY U160, U140 ... 1 000kg
- SVORNÍKY M16 (L= 200mm)... 110ks
- HMOŽDÍKY JEDNOSTRANNÉ KRUHOVÉ BULLDOG 90mm ...110ks

SCHÉMA POSÍLENÍ VAZNIC
M 1:50 / A3

V1