



Legenda:

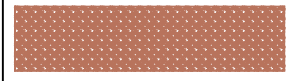

kačrek




kůra

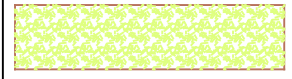

tráva



stromky, keře

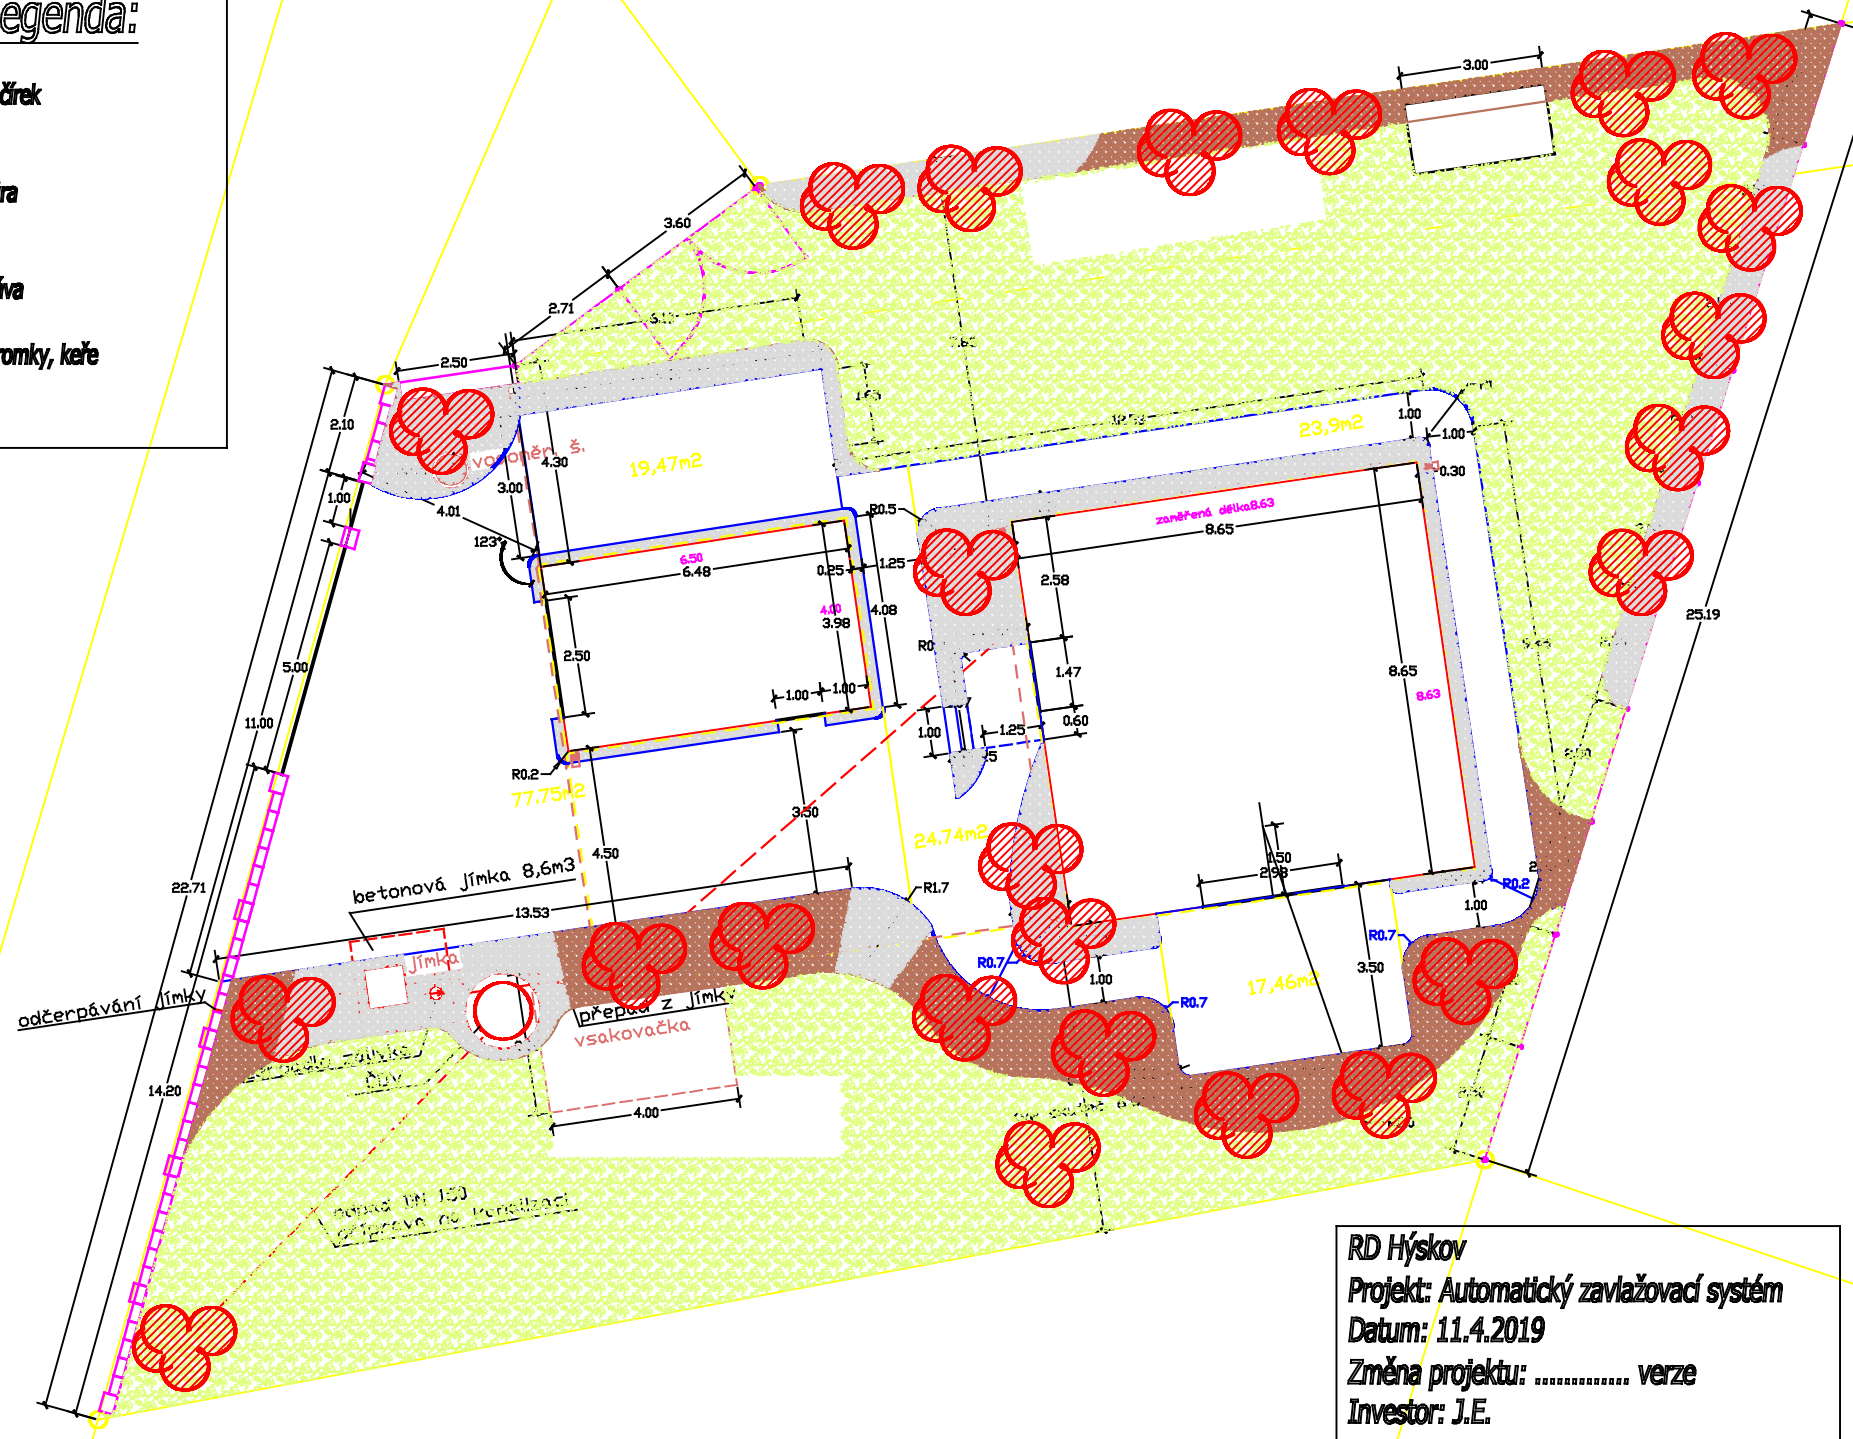

RD Hýskov
 Projekt: Automatický zavlažovací systém
 Datum: 11.4.2019
 Změna projektu: verze
 Investor: J.E.