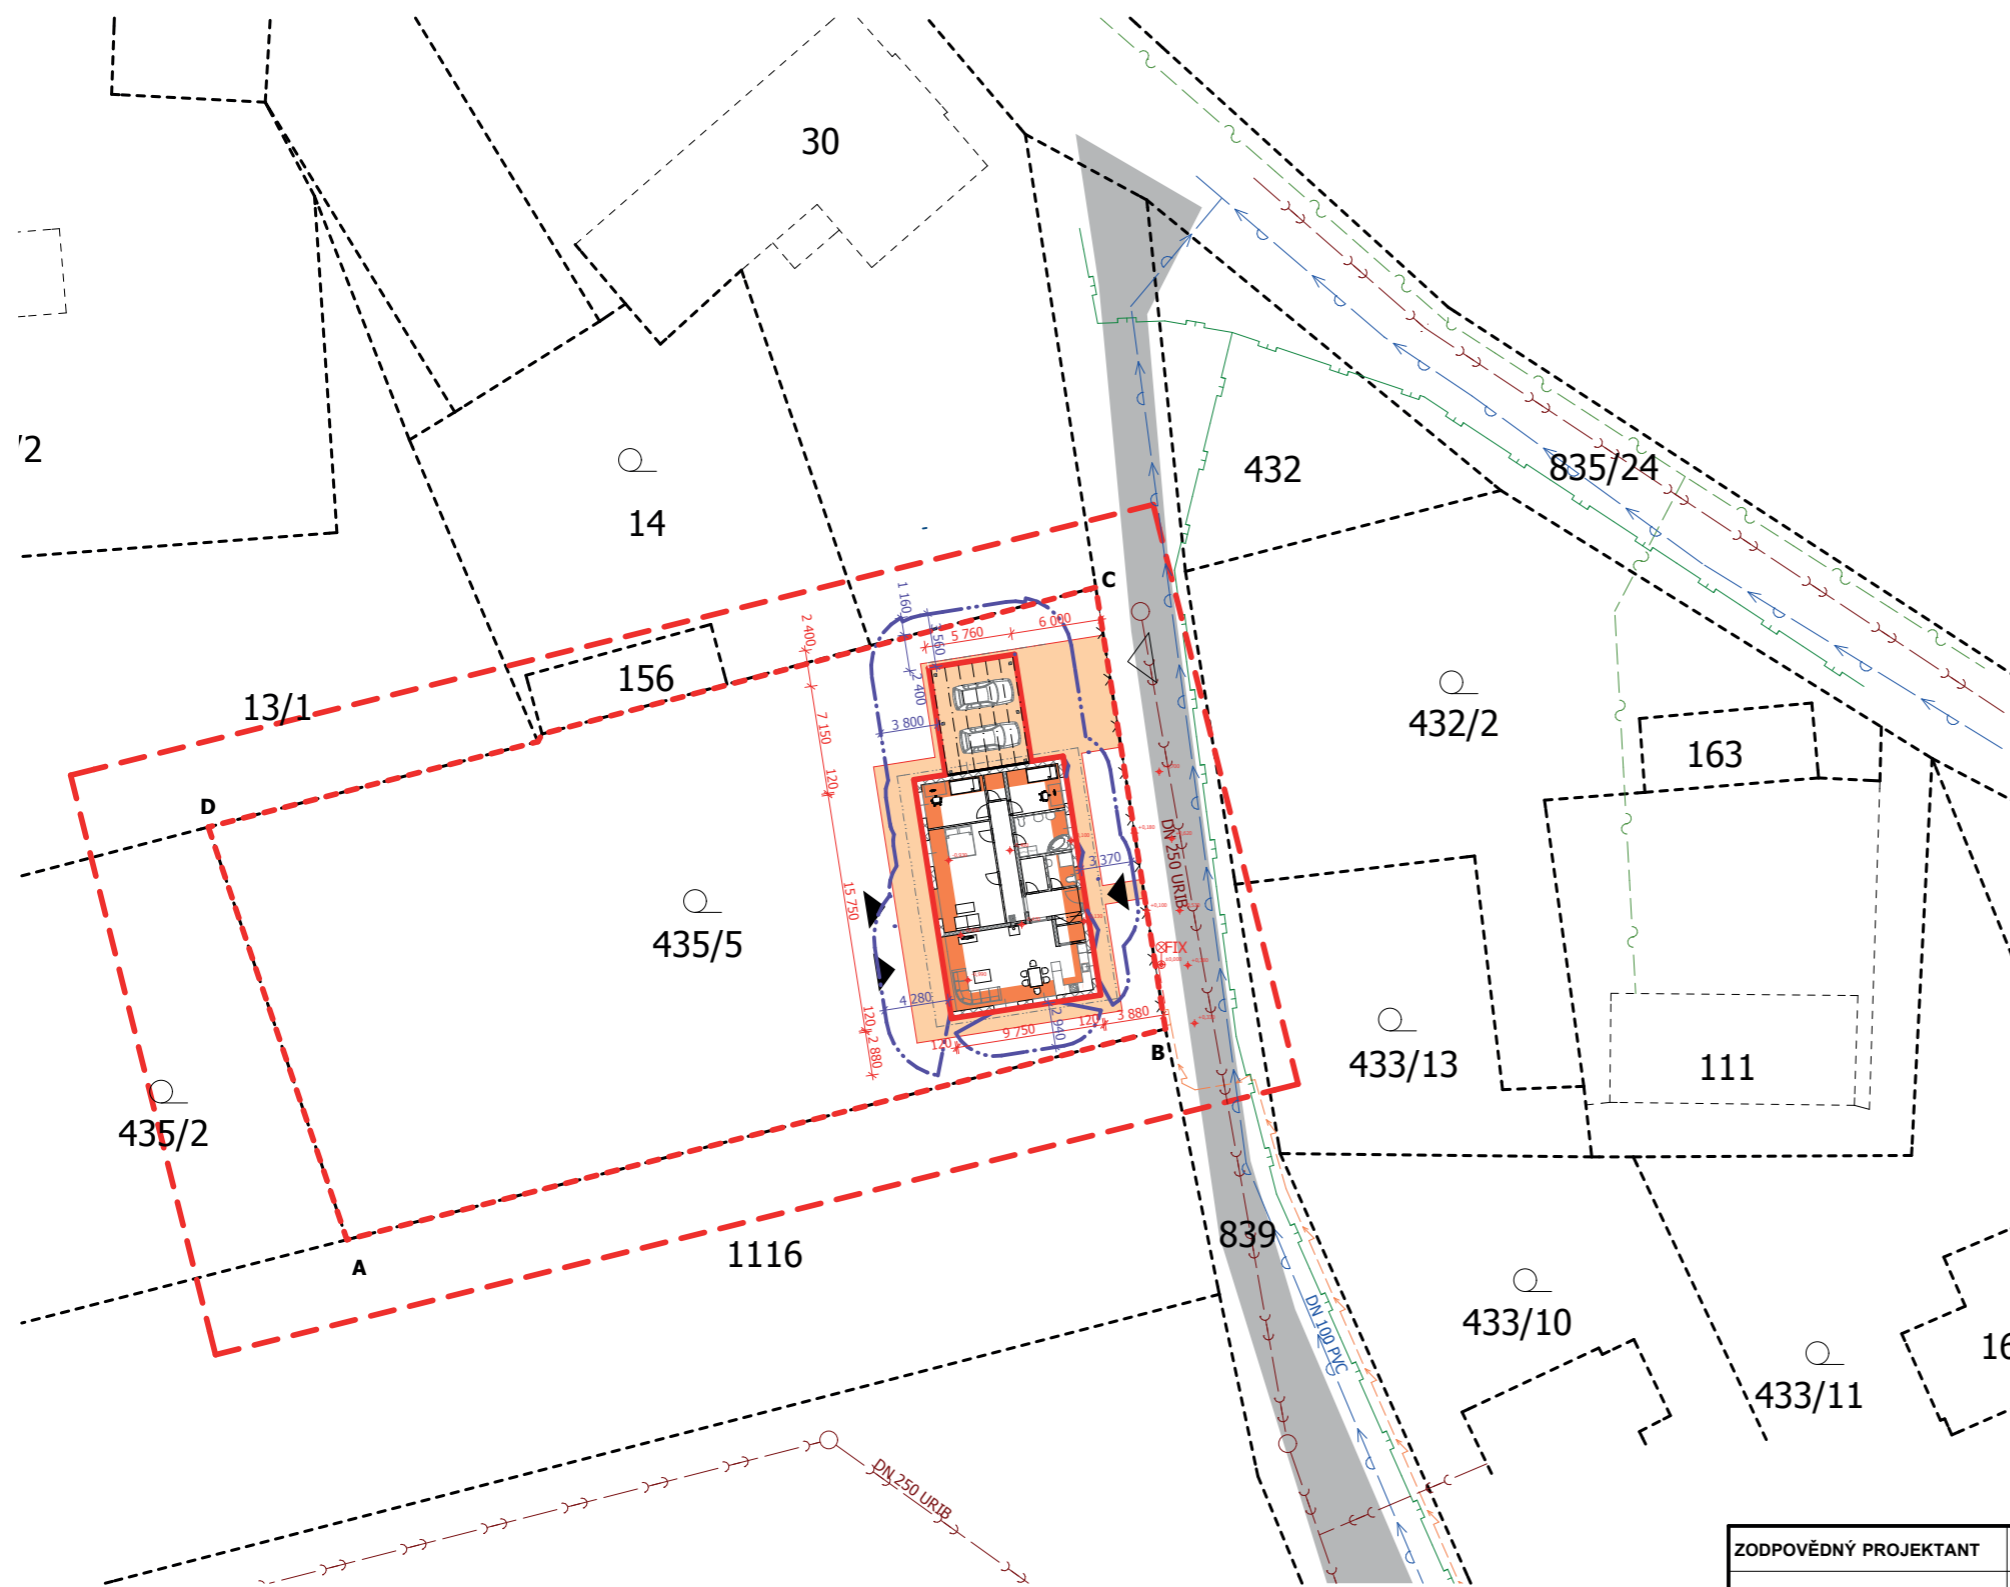

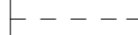







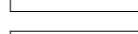





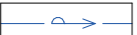





SITUACE CELKOVÁ KOORDINAČNÍ







LEGENDA:

-  STÁVAJÍCÍ OKOLNÍ ZÁSTAVBA
-  VLASTNICKÉ HRANICE KN
-  VYZNAČENÍ STAVEBNÍHO POZEMKU
-  HRANICE ŘEŠENÉHO ÚZEMÍ
-  ZÁJMOVÝ OBJEKT
-  KOMUNIKACE - STÁVAJÍCÍ
-  ZPEVNĚNÉ PLOCHY-NOVÉ - ZÁMKOVÁ DLAŽBA
-  STÁVAJÍCÍ OPLOCENÍ
-  HRANICE POŽÁRNĚ NEBEZPEČNÉHO PROSTORU
-  VYZNAČENÍ HRANIC POZEMKU STAVEBNÍKA
-  VEGETACE - ZATRAVNĚNÉ PLOCHY
-  VJEZD
-  VSTUPY DO OBJEKTU, VRATA

LEGENDA STÁV. SÍTÍ:

-  VODOVOD PITNÝ (BEZ ROZLIŠENÍ)
-  KANALIZACE OBECNÁ (BEZ ROZLIŠENÍ)
-  STL PLYNOVOD
-  TRASA NN PODZEMNÍ
-  SDĚLOVACÍ KABELY - PODZEMNÍ VEDENÍ
-  TRASA PODZEMNÍHO VEDENÍ VO

LEGENDA NOVÝCH SÍTÍ:

-  KANALIZAČNÍ PŘÍPOJKA SPLAŠKOVÁ
-  VODOVODNÍ PŘÍPOJKA
-  PLYNOVODNÍ PŘÍPOJKA
-  PŘÍPOJKA ELEKTRO

ZODPOVĚDNÝ PROJEKTANT	VYPRACOVAL	KRESLIL		
KRAJ	OBEC	ÚŘAD		
INVESTOR				
AKCE			FORMÁT	2x A4
NOVOSTAVBA RODINNÉHO DOMU			DATUM	11/2014 17.1.2015
			STUPEŇ PD	OHláŠENÍ
			EVENT. Č. AKCE	14021
NÁZEV VÝKRESU			MĚŘITKO	ČÍSLO VÝKRESU
SITUACE CELKOVÁ KOORDINAČNÍ			1:500	C.2