



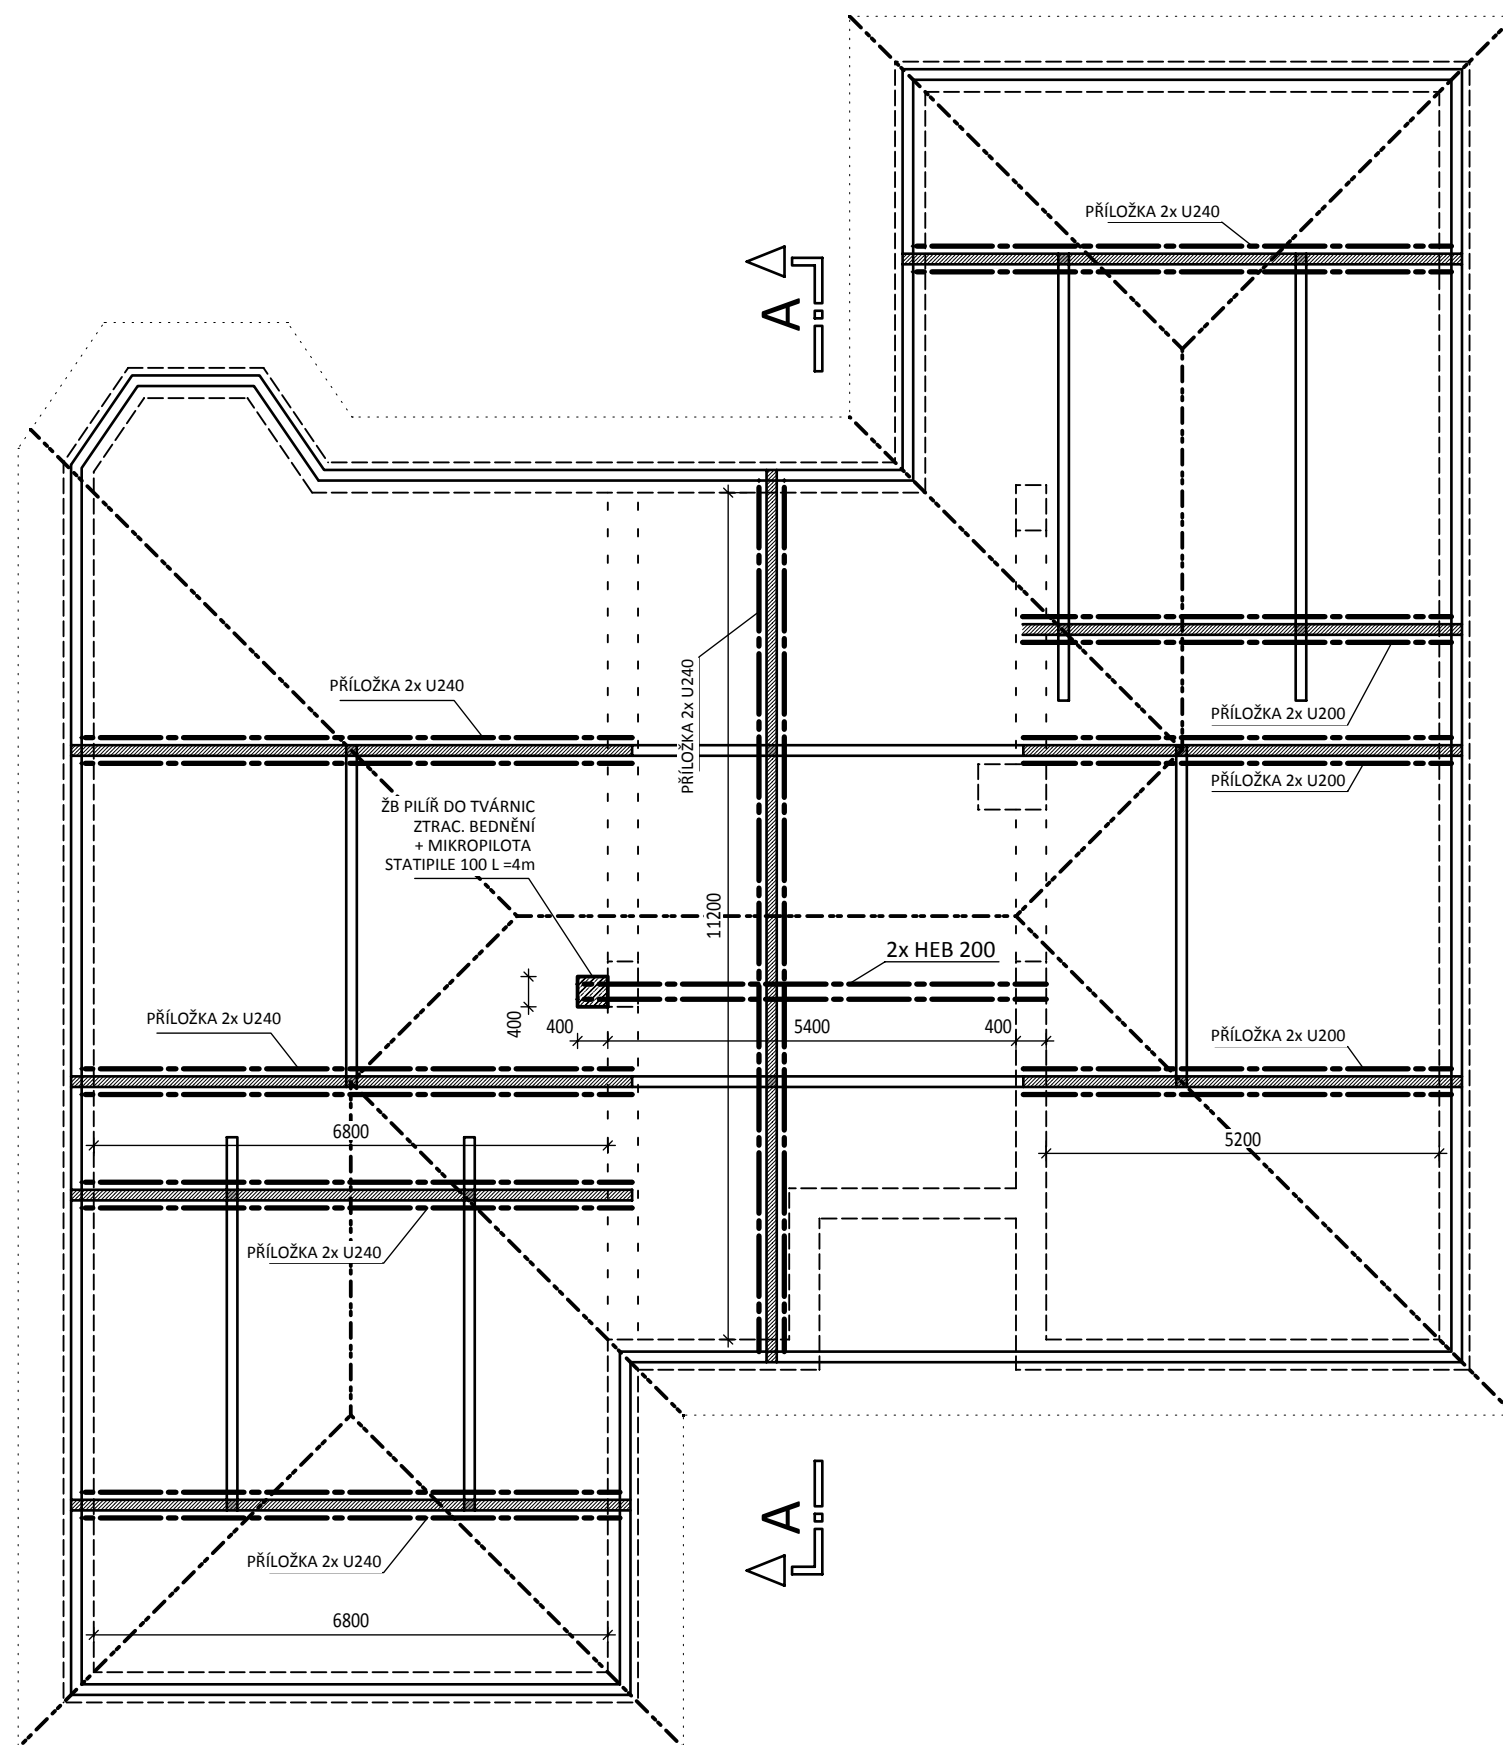

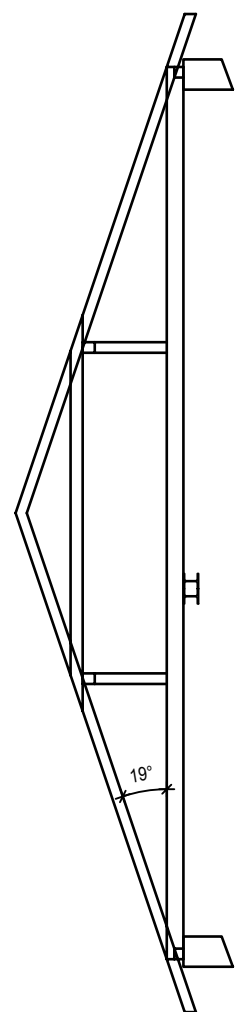


ŘEZ A-A



### LEGENDA:

-  NOSNÉ ZDIVO
-  PRŮVLAKY
-  VAZNICE / POZEDNICE
-  VAZNÉ TRÁMY
-  OCELOVÉ PŘÍLOŽKY / NOSNÍKY (NAVRHOVANÉ PRVKY)

### POZNÁMKY:

- NENAHRAZUJE PROVÁDĚCÍ DOKUMENTACI
- VŠECHNY ROZMĚRY I DALŠÍ SKUTEČNOSTI OVĚŘIT NA MÍSTĚ

### VÝKAZ MATERIÁLU:

- OCEL KONSTRUKČNÍ (S235): PROFILY HEB200, U200, U240 ... 4 100kg
- OCEL KONSTRUKČNÍ (S235): STYČNÍKOVÉ A KOTEVNÍ DESKY, PROŘEZ APOD. ...200kg
- SVORNÍKY M16 (L= 200mm)... 120ks
- HMOŽDÍKY JEDNOSTRANNÉ KRUHOVÉ BULLDOG 90mm ...240ks
- MIKROPILOTA STATIPILE (slitina Al) ... 4m DO JÁDROVÉHO VRTU + ZÁLIVKA
- VÝZTUŽ BETONÁŘSKÁ (B500B): NOVÝ PILÍŘ ... 80kg
- BETON C20/25 (ZÁKLAD + PILÍŘ) ... 1m<sup>3</sup>

SCHÉMA STATICKÉHO ZAJIŠTĚNÍ VAZNÝCH TRÁMŮ

M 1:50 / A3

V2