


10340

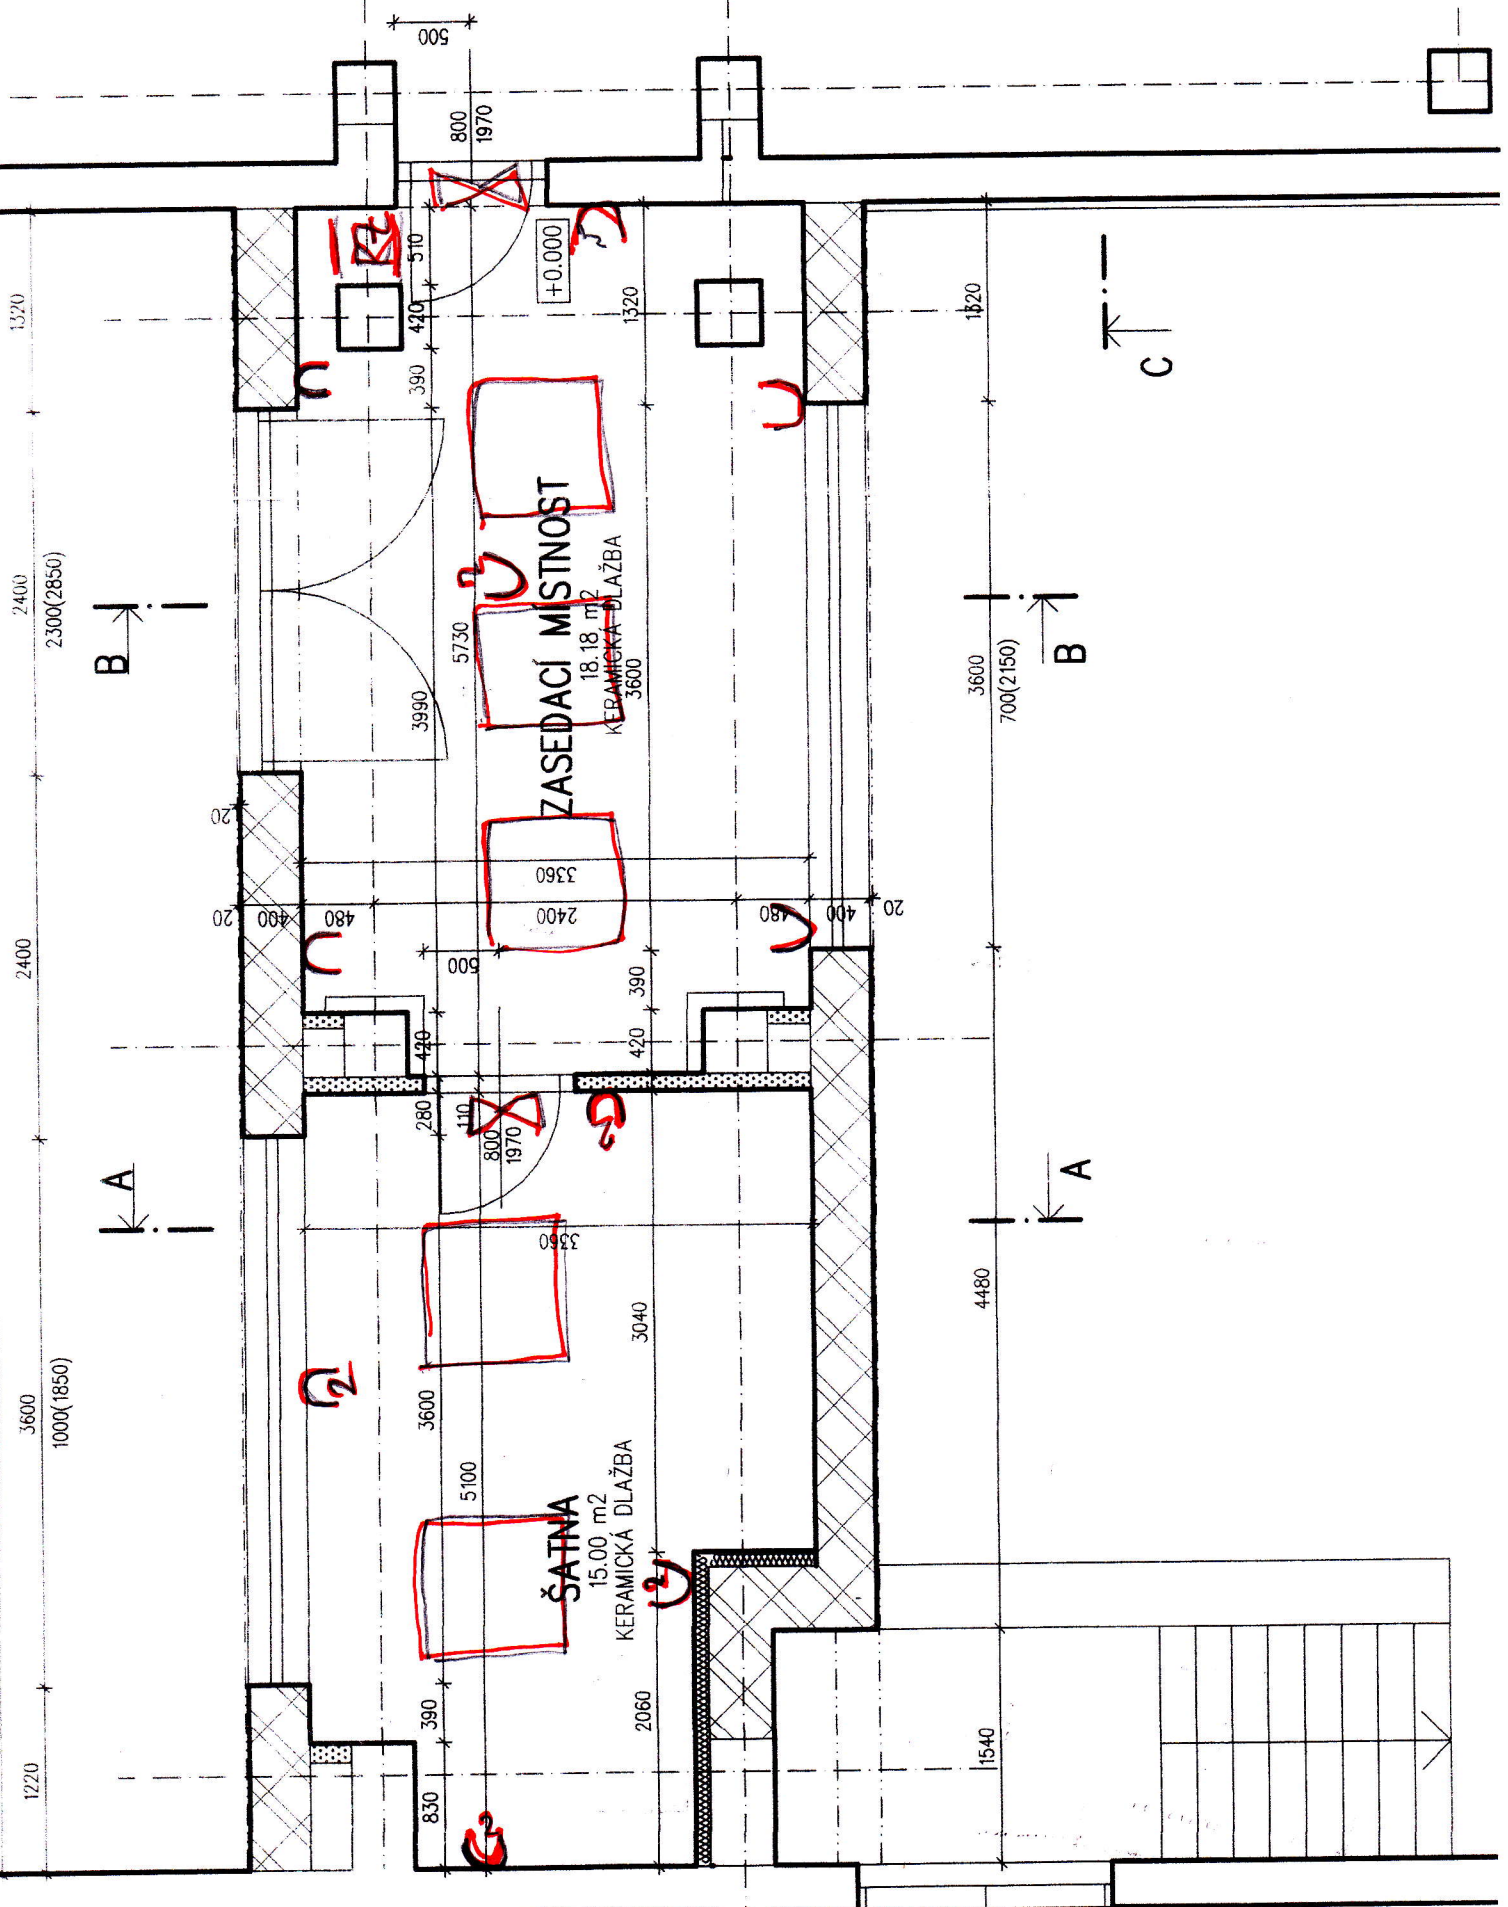

1220  
3600  
1000(1850)  
2400  
2400  
2300(2850)  
1520

A

B

ŠATNA  
15.00 m<sup>2</sup>  
KERAMICKÁ DLAŽBA

ZASEDACÍ MÍSTNOST  
18.18 m<sup>2</sup>  
KERAMICKÁ DLAŽBA

+0.000

A

B

C

830  
390  
5100  
3600  
280  
420  
480  
480  
20  
20  
480  
500  
390  
420  
390  
420  
480  
20  
400  
480  
20  
3600  
700(2150)  
1820  
1540  
4480