





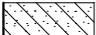
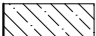
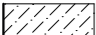


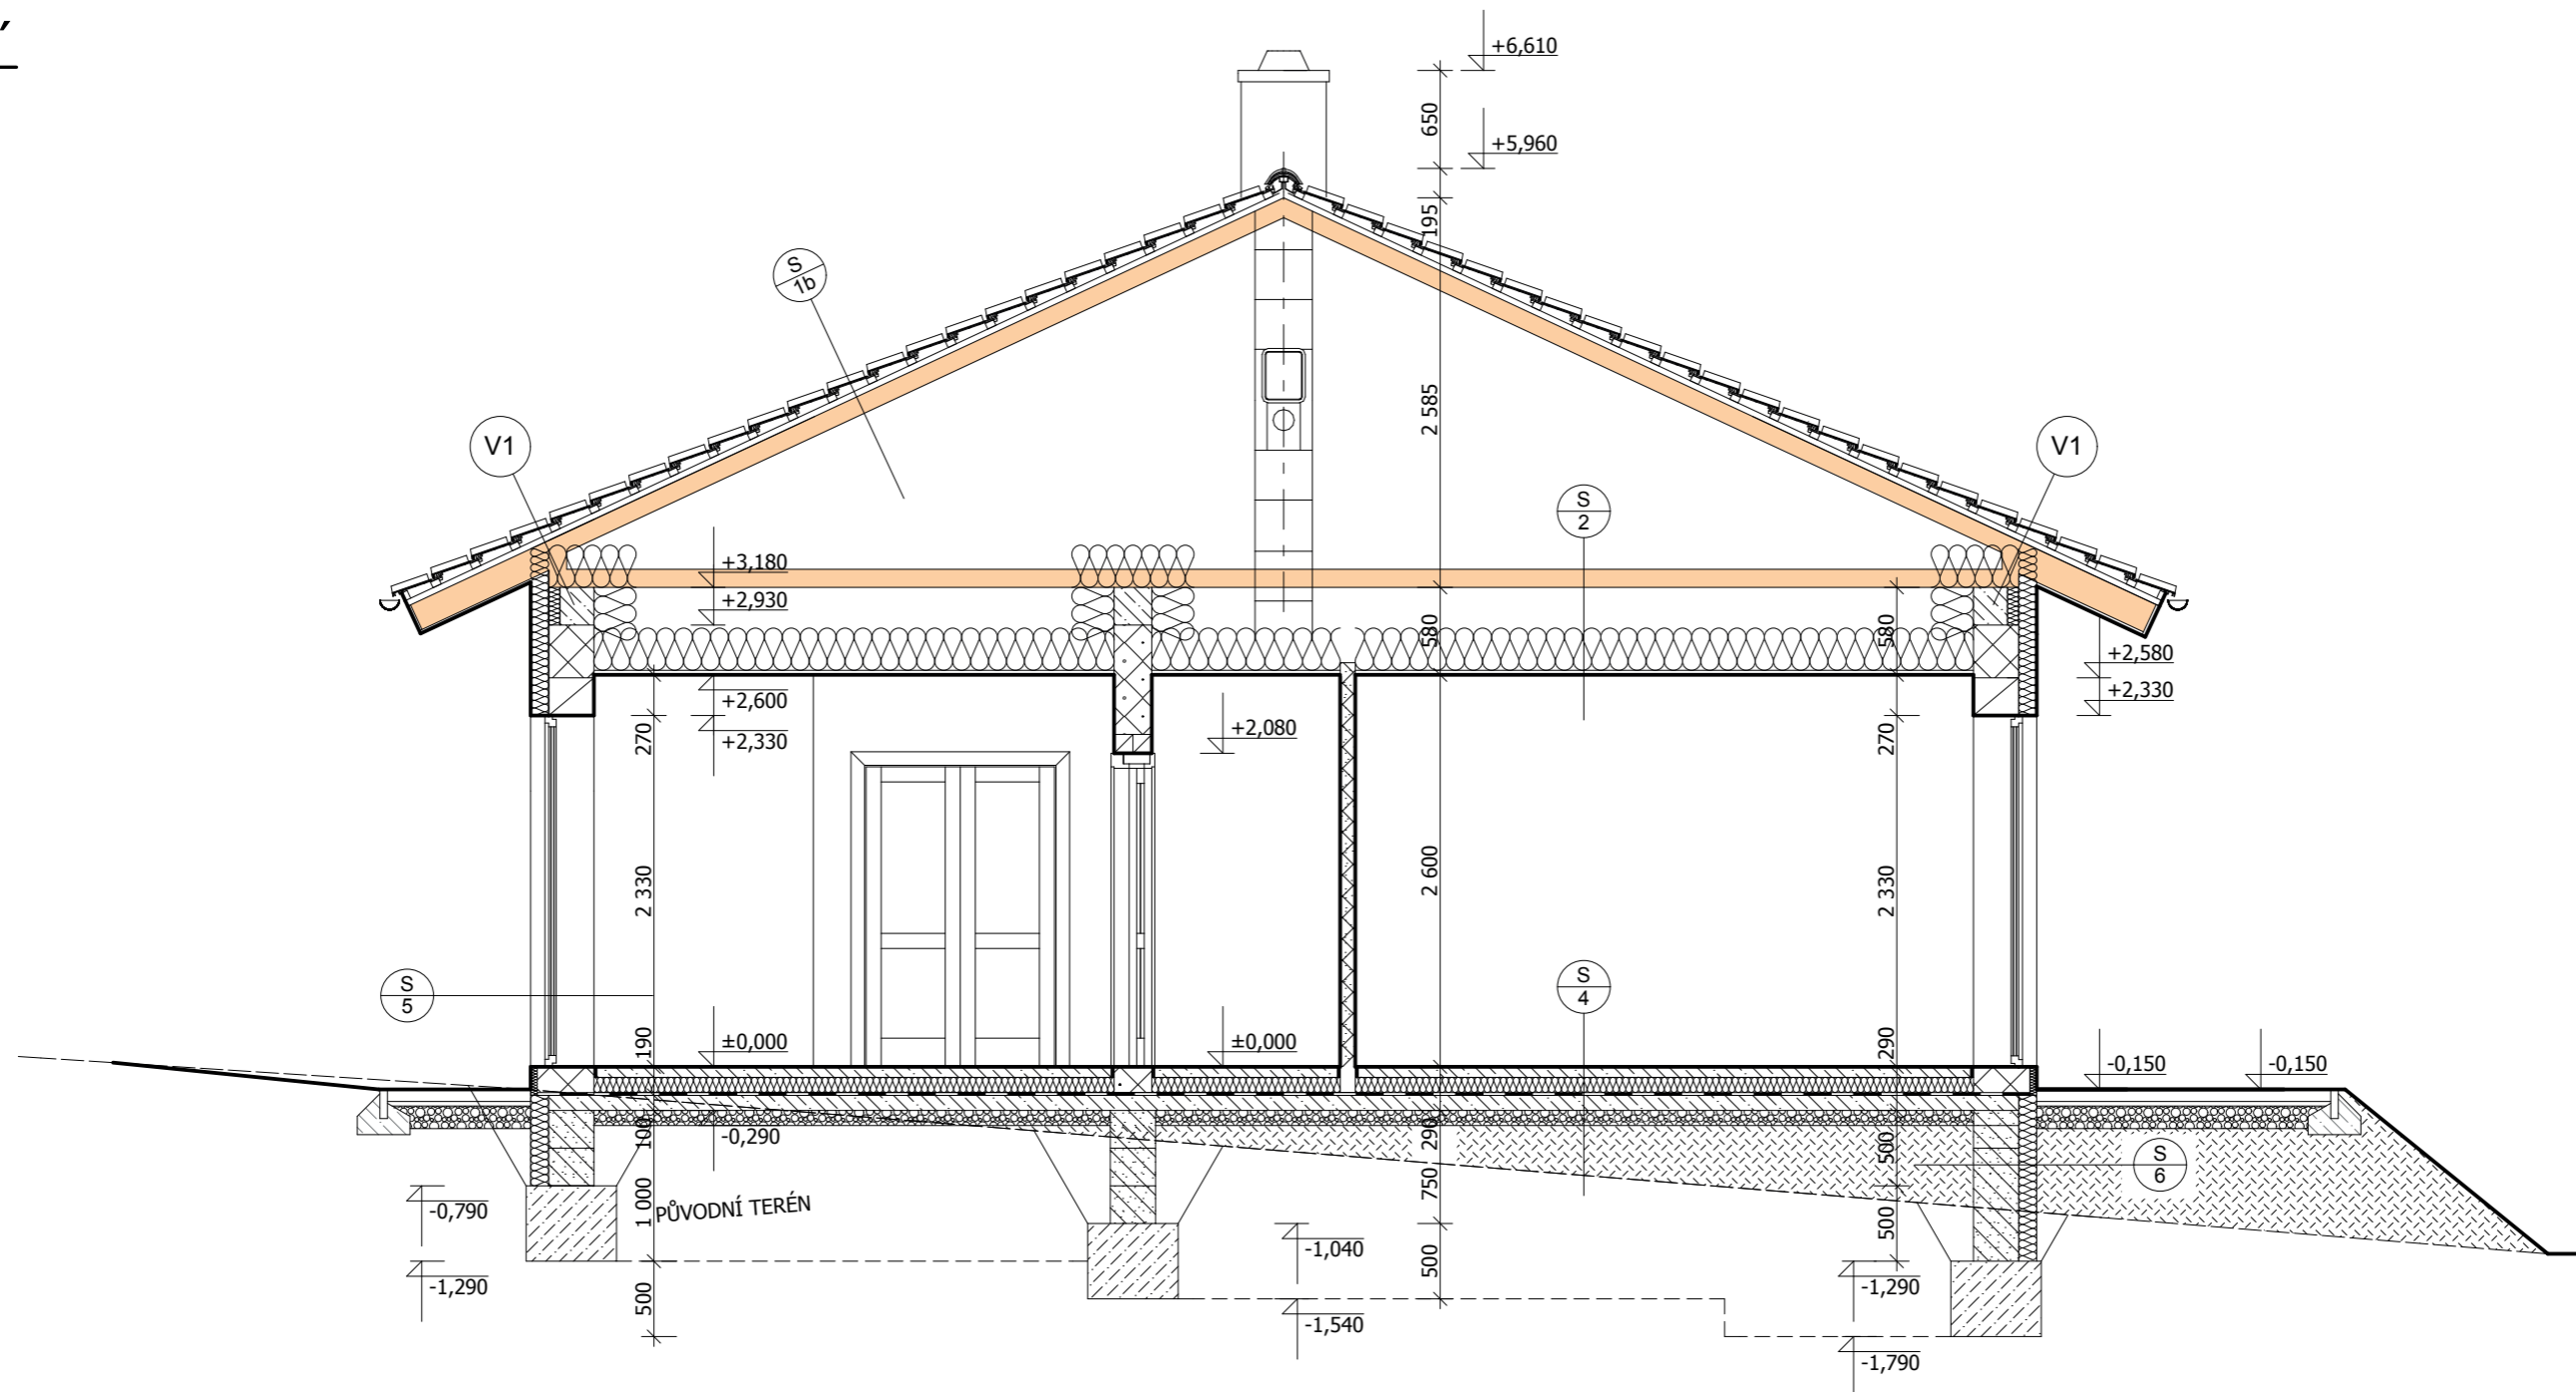

# ŘEZ A-A'



## LEGENDA

-  NOVÉ KONSTRUKCE - NESPECIFIKOVÁNO
-  ZDIVO XELLA P2-400 (300x249x599) NA SYSTÉMOVÉ LEPIDLO
-  ZDIVO XELLA P4-500 (250x249x599) NA SYSTÉMOVÉ LEPIDLO
-  ZDIVO XELLA P2-500 (150x249x599) NA SYSTÉMOVÉ LEPIDLO
-  ZDIVO XELLA P2-500 (100x249x599) NA SYSTÉMOVÉ LEPIDLO
-  BETONOVÉ TVÁRNICE (300x500x250) - ZTRACENÉ BEDNĚNÍ ZÁKL. PASŮ
-  ŽELEZOBETON C16-20
-  BETON PROSTÝ C16-20
-  ŠTĚRKOVÝ PODSYP
-  ZHUTNĚNÝ NÁSYP TRÍDĚNÝM MATERIÁLEM

ZODPOVĚDNÝ PROJEKTANT	VYPRACOVAL	KRESLIL		
KRAJ	OBEC	ÚŘAD		
INVESTOR				
<b>NOVOSTAVBA RODINNÉHO DOMU</b> SO-01 HLAVNÍ OBJEKT Díl1 Architektonicko-stavební řešení			FORMÁT	2x A4
			DATUM	11/2014 2.3.2015
			STUPEŇ PD	DUR+DSP
			EVENT. Č. AKCE	14021
NÁZEV VÝKRESU	<b>ŘEZ A-A'</b>		MĚŘITKO	ČÍSLO VÝKRESU
			<b>1:50</b>	<b>D.1.1.1.3</b>