

Přehled pozic Venkovní

Měřítko: 1 : 25

OC Korál interiérová příčka

Zpracovatel: [REDACTED]

Strana: 1

Datum: 05.02.2019

Čas: 12:20

Zakázka: S19059S

Projekt: OC Korál interiérová příčka

Poz.: 001

Počet: 1 M 1:25

heroal W/D 50 C


RAL 9003

Interiérová stěna

Obvod: 12,9m

Plocha: 9,9m²

Rám: 3970x2460mm

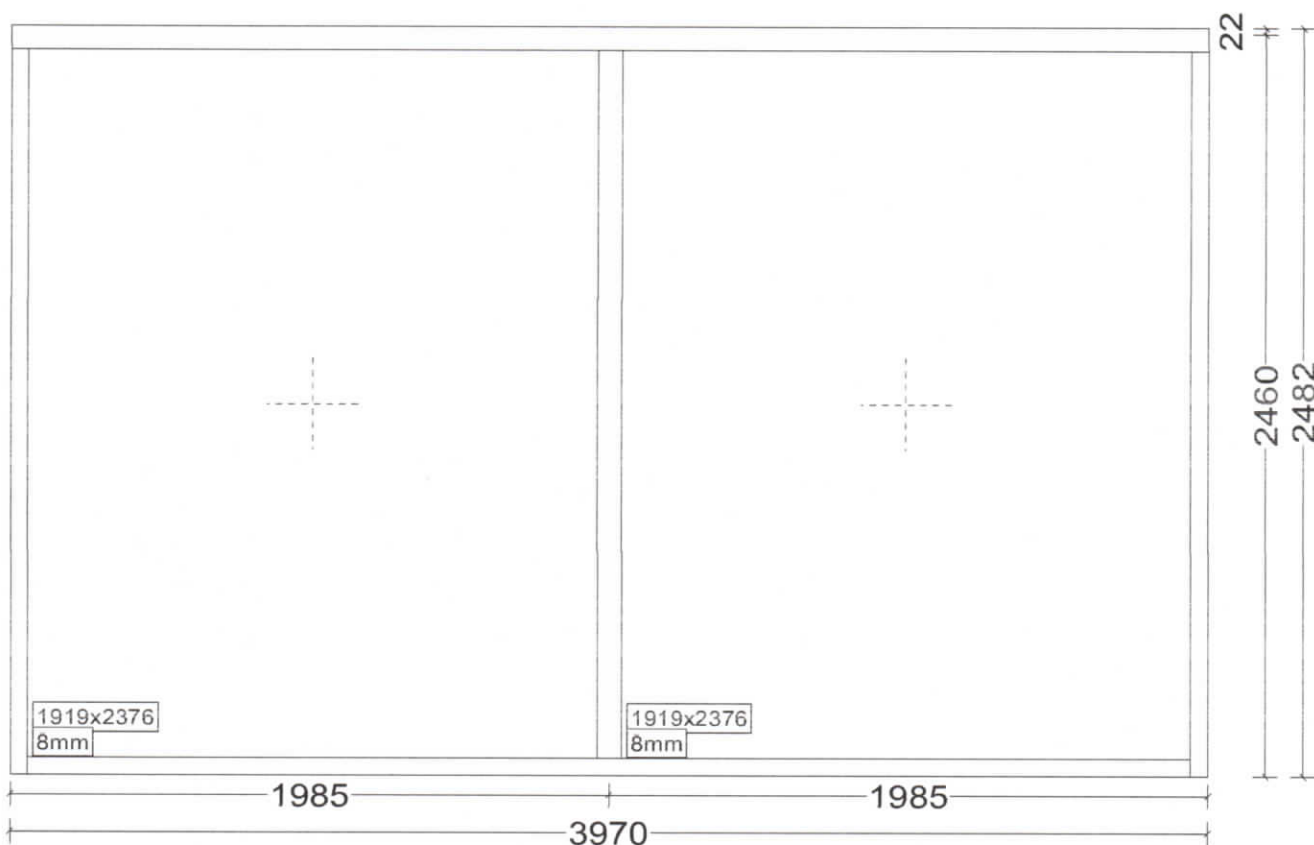

Počet pozic: 1

Celkový obvod: 12,9m

Celková plocha: 9,9m²

ČIRIZ BEZPEČOSTNÍ JEDNOSKLO STADIP 44.2 (ZASKLENÍ SILY 8,8mm)

VÝROBEK JE ZOBRAZEN VE SKICE PŘI POHLEDU ZVENKU

TERMÍN DODÁNÍ DO 6TI TÝDNŮ OD OBJEDNÁVKY

STAVĚBNÍ HLoubKA 50mm

MÍSTO REALIZACE - OC KORÁL OBČIČ