


RD FIALA - 1.NP

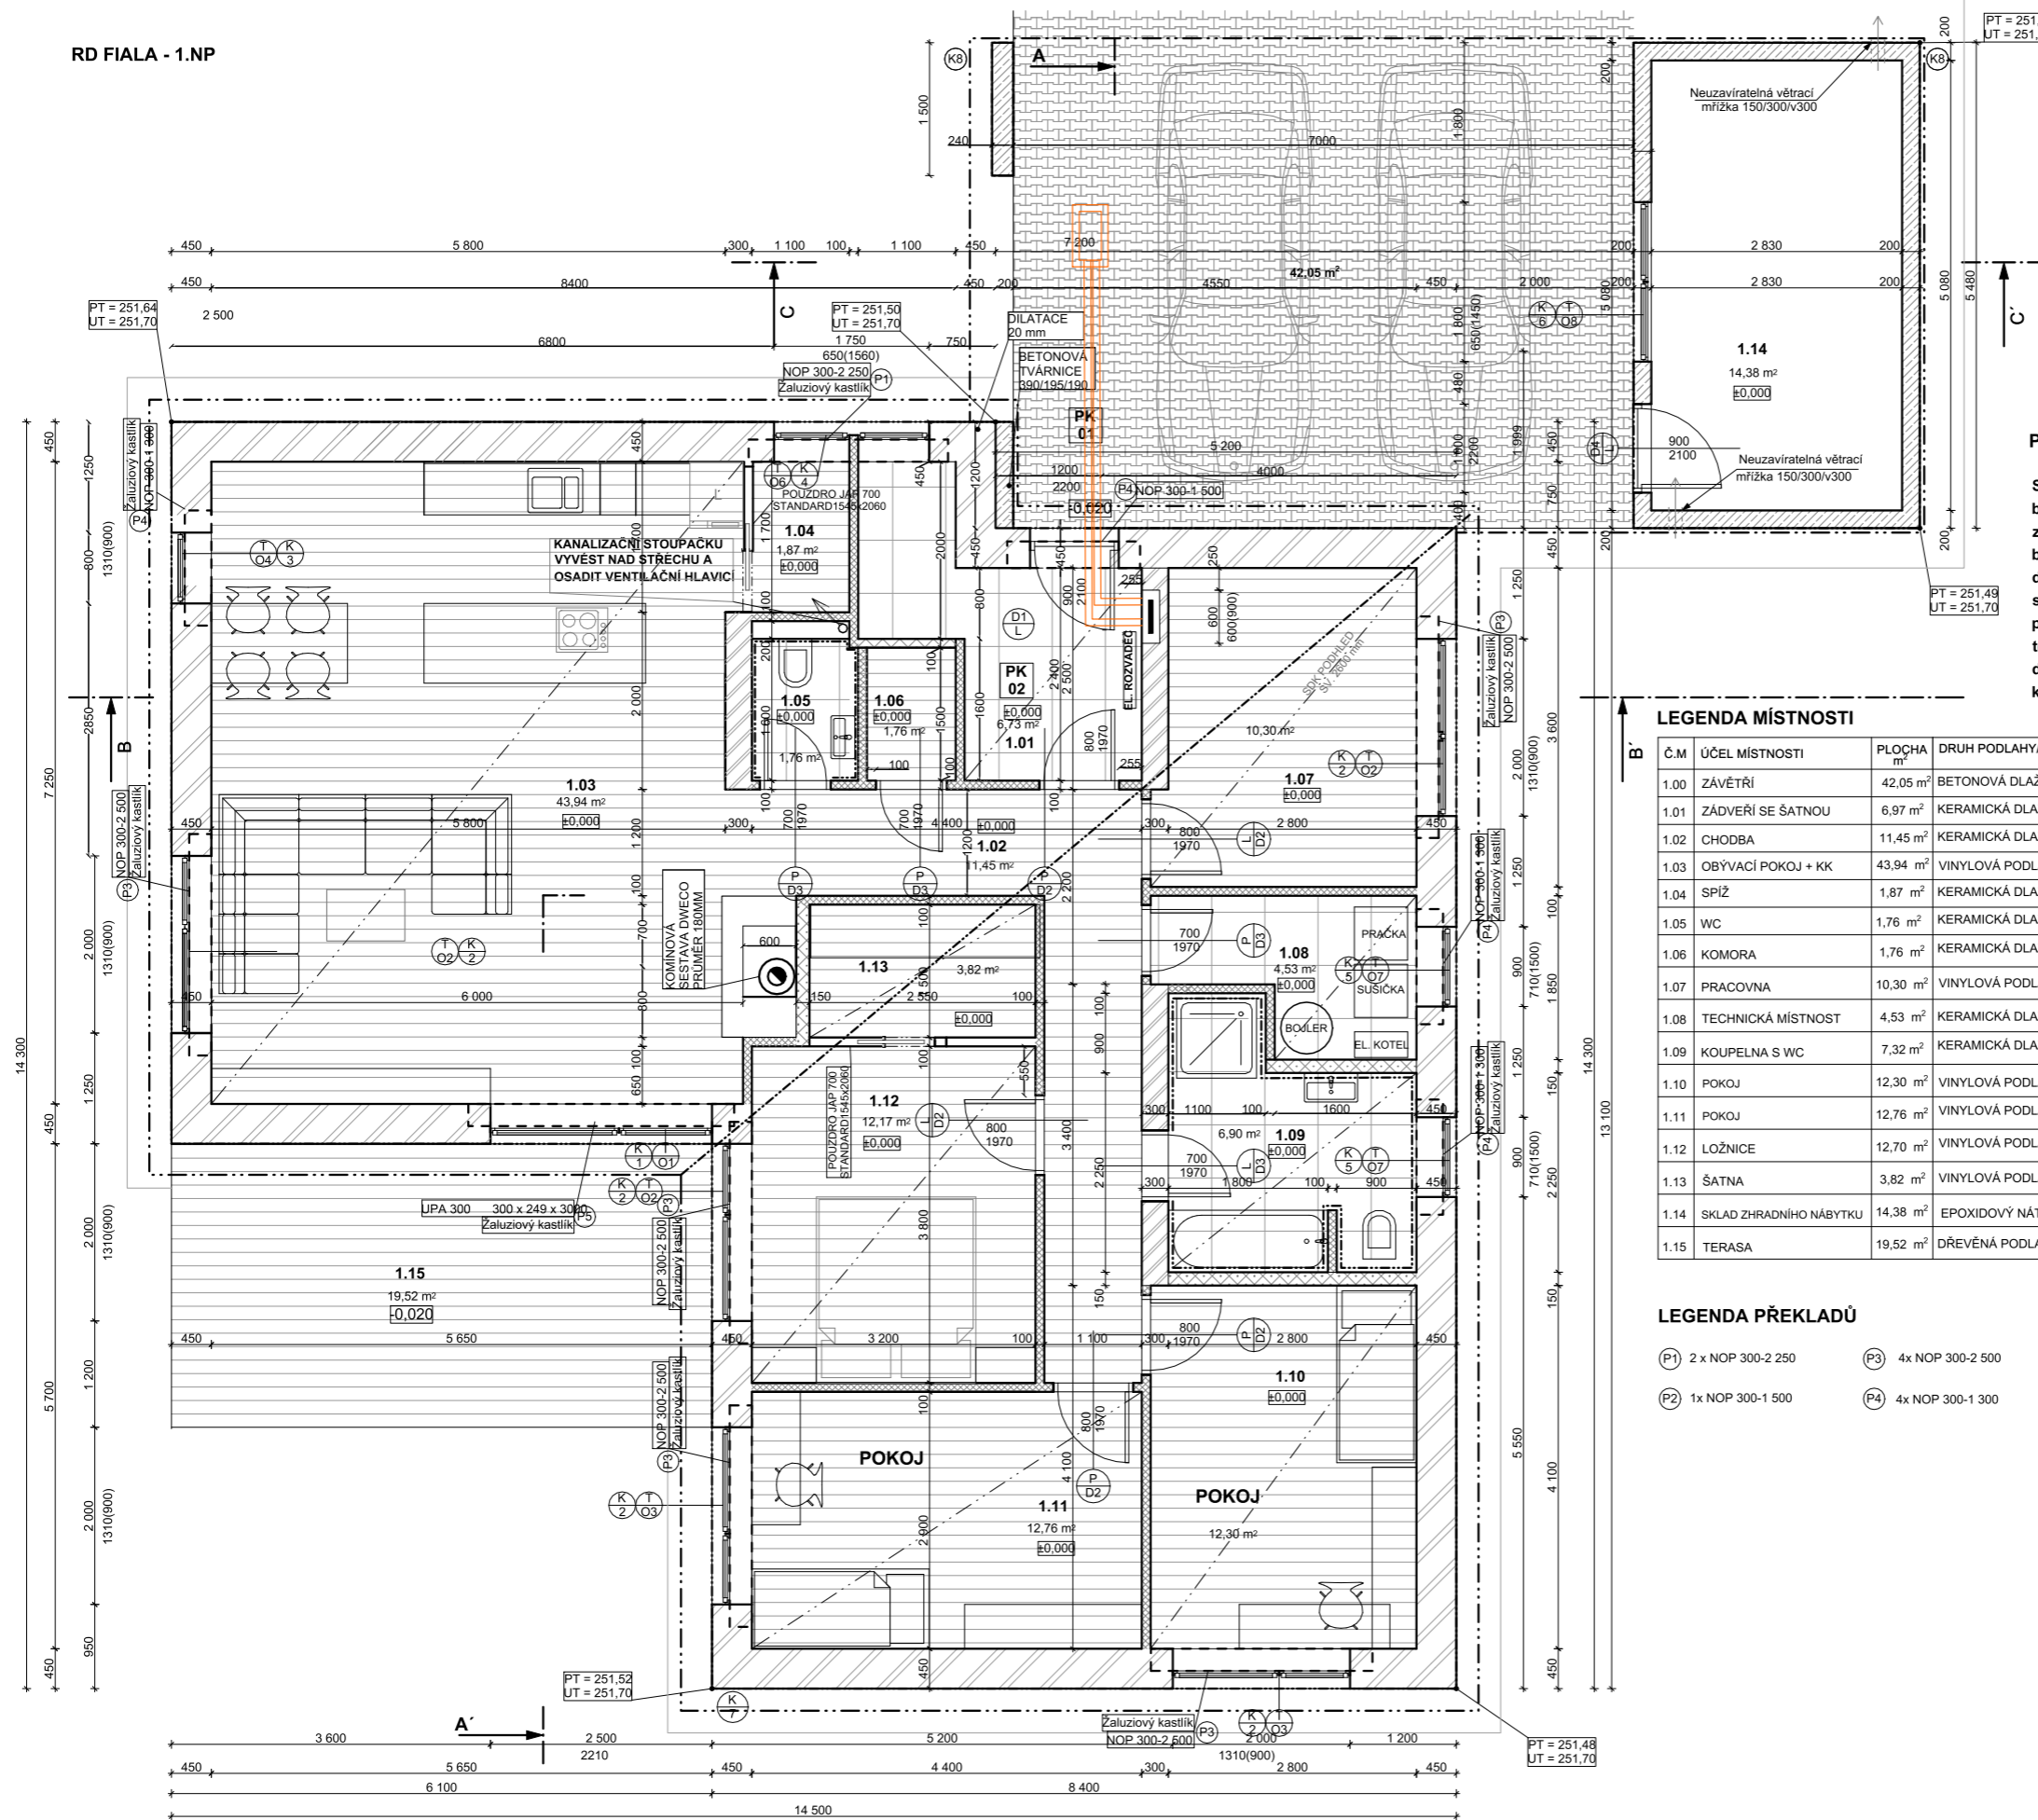

LEGENDA MATERIÁLŮ

- YTONG Lambda YQ HL 450 449 x 249 x 375 mm
- YTONG tvárnice hladká P2-400 249 x 599 x 300 mm
- YTONG P2-500 150 x 249 x 599 mm
- YTONG P2-500 100 x 249 x 599 mm
- BETONOVÁ TVÁRNICE 390/195/190

POZNÁMKY

Svislé nosné konstrukce budou tvořeny jako zděná stavba z betonových bloků pro obvodové zdivo. Obvodové zdivo bude provedeno z tvárnice tloušťky 200 mm. Betonové bloky budou vyztužovány dle technologických pravidel pro daný systém. Budou dodrženy zásady napojování a požadovaných konstrukčních detailů dodavatele technologie. Musí být dodrženy zásady skladování materiálu a technologická kázeň při provádění dle požadavků dodavatele systému

LEGENDA MÍSTNOSTI

Č.M	ÚČEL MÍSTNOSTI	PLOCHA m ²	DRUH PODLAHY/ SKLADBA/	STĚNY	STROPY	POZNÁMKA
1.00	ZÁVĚTRÍ	42,05 m ²	BETONOVÁ DLAŽBA	PK 01		
1.01	ZÁDVEŘÍ SE ŠATNOU	6,97 m ²	KERAMICKÁ DLAŽBA	PK 02	OMÍTKA ŠTUKOVÁ + MALBA	SDK PLNÝ PODHLED S.V. 2500 mm
1.02	CHODBA	11,45 m ²	KERAMICKÁ DLAŽBA	PK 02	OMÍTKA ŠTUKOVÁ + MALBA	SDK PLNÝ PODHLED S.V. 2650 mm
1.03	OBYVACÍ POKOJ + KK	43,94 m ²	VINYLOVÁ PODLAHA	PK 03	OMÍTKA ŠTUKOVÁ + MALBA	SDK PLNÝ PODHLED S.V. 2500 mm
1.04	SPIŽ	1,87 m ²	KERAMICKÁ DLAŽBA	PK 02	OMÍTKA ŠTUKOVÁ + MALBA	SDK PLNÝ PODHLED S.V. 2650 mm
1.05	WC	1,76 m ²	KERAMICKÁ DLAŽBA	PK 02	OMÍTKA ŠTUKOVÁ + MALBA	SDK PLNÝ PODHLED S.V. 2500 mm
1.06	KOMORA	1,76 m ²	KERAMICKÁ DLAŽBA	PK 02	OMÍTKA ŠTUKOVÁ + MALBA	SDK PLNÝ PODHLED S.V. 2650 mm
1.07	PRACOVNA	10,30 m ²	VINYLOVÁ PODLAHA	PK 03	OMÍTKA ŠTUKOVÁ + MALBA	SDK PLNÝ PODHLED S.V. 2500 mm
1.08	TECHNICKÁ MÍSTNOST	4,53 m ²	KERAMICKÁ DLAŽBA	PK 02	OMÍTKA ŠTUKOVÁ + MALBA	SDK PLNÝ PODHLED S.V. 2650 mm
1.09	KOUPELNA S WC	7,32 m ²	KERAMICKÁ DLAŽBA	PK 02	OMÍTKA ŠTUKOVÁ + MALBA	SDK PLNÝ PODHLED S.V. 2500 mm
1.10	POKOJ	12,30 m ²	VINYLOVÁ PODLAHA	PK 03	OMÍTKA ŠTUKOVÁ + MALBA	SDK PLNÝ PODHLED S.V. 2500 mm
1.11	POKOJ	12,76 m ²	VINYLOVÁ PODLAHA	PK 03	OMÍTKA ŠTUKOVÁ + MALBA	SDK PLNÝ PODHLED S.V. 2750 mm
1.12	LOŽNICE	12,70 m ²	VINYLOVÁ PODLAHA	PK 03	OMÍTKA ŠTUKOVÁ + MALBA	SDK PLNÝ PODHLED S.V. 2750 mm
1.13	ŠATNA	3,82 m ²	VINYLOVÁ PODLAHA	PK 03	OMÍTKA ŠTUKOVÁ + MALBA	SDK PLNÝ PODHLED S.V. 2750 mm
1.14	SKLAD ZHRADNIHO NÁBYTKU	14,38 m ²	EPOXIDOVÝ NÁTĚR	PK 04		
1.15	TERASA	19,52 m ²	DŘEVĚNÁ PODLAHA	PK 05		

LEGENDA PŘEKLADŮ

- (P1) 2 x NOP 300-2 250
- (P2) 1 x NOP 300-1 500
- (P3) 4 x NOP 300-2 500
- (P4) 4 x NOP 300-1 300
- (P5) 1 x UPA 300 300 x 249 x 3000