





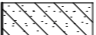

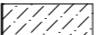


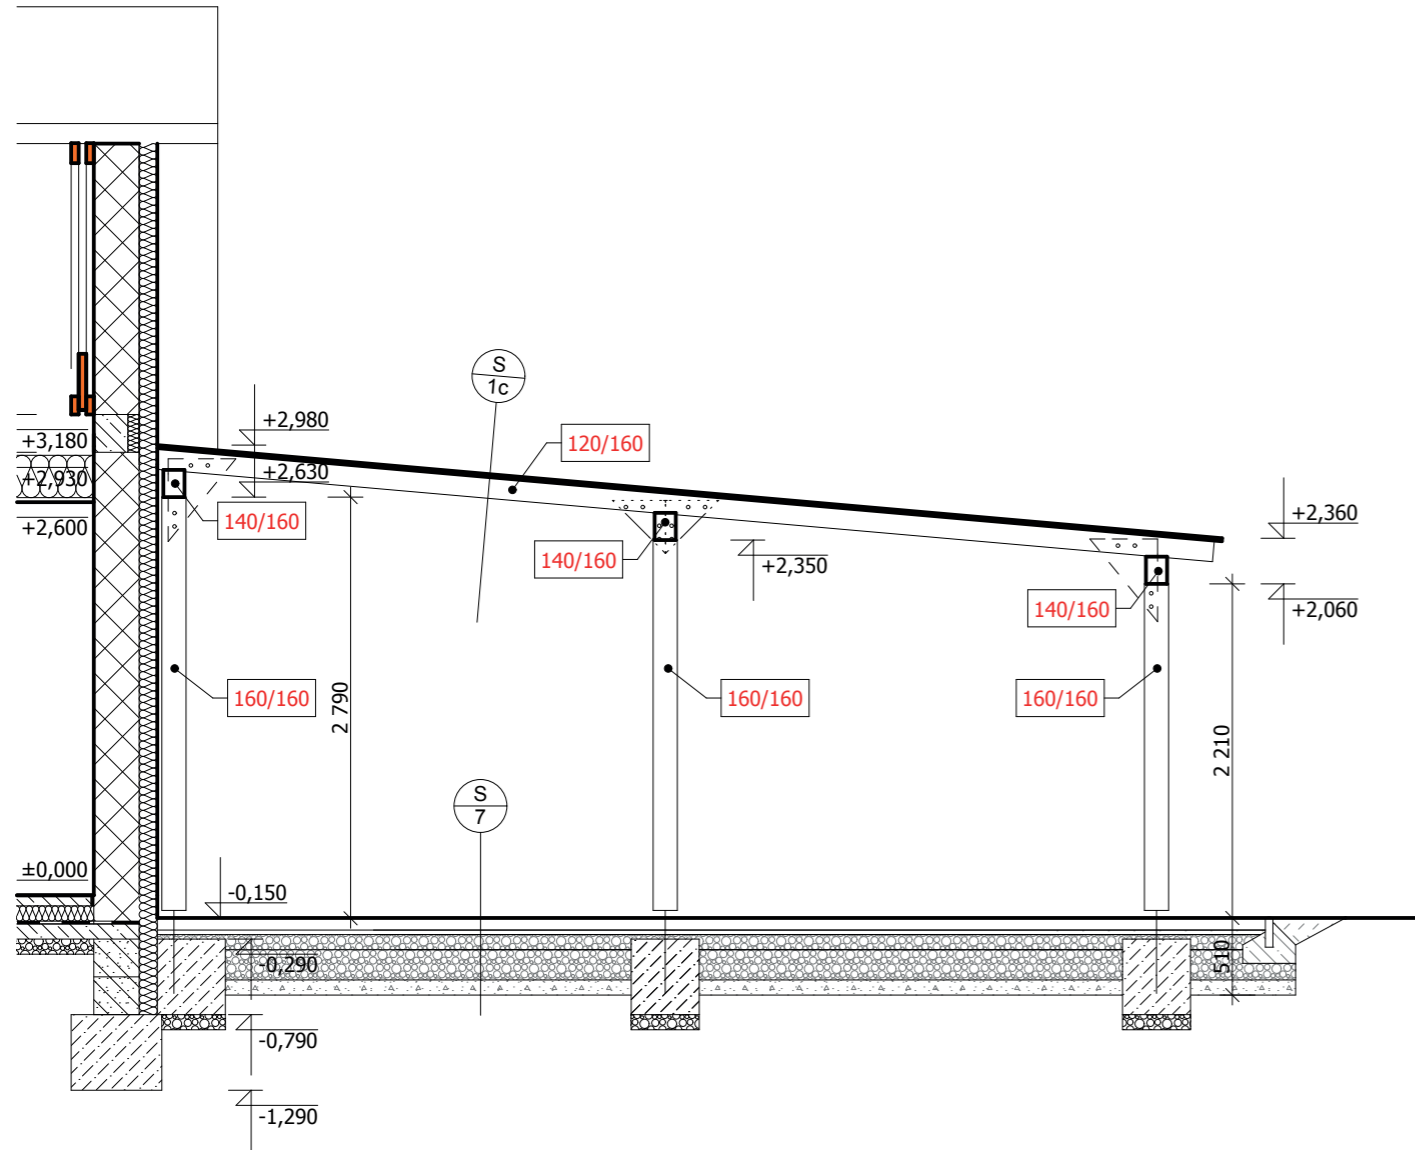

ŘEZ B-B'



LEGENDA

-  NOVÉ KONSTRUKCE - NESPECIFIKOVÁNO
-  ZDIVO XELLA P2-400 (300x249x599) NA SYSTÉMOVÉ LEPIDLO
-  ZDIVO XELLA P4-500 (250x249x599) NA SYSTÉMOVÉ LEPIDLO
-  ZDIVO XELLA P2-500 (150x249x599) NA SYSTÉMOVÉ LEPIDLO
-  ZDIVO XELLA P2-500 (100x249x599) NA SYSTÉMOVÉ LEPIDLO
-  BETONOVÉ TVÁRNICE (300x500x250) - ZTRACENÉ BEDNĚNÍ ZÁKL. PASŮ
-  ŽELEZOBETON C16-20
-  BETON PROSTÝ C16-20
-  ŠTĚRKOVÝ PODSYP
-  ZHUTNĚNÝ NÁSYP TRŽDĚNÝM MATERIÁLEM

| | | | | | |
|--|-----------------|---------|----------------|-------------------|------------------|
| ZODPOVĚDNÝ PROJEKTANT | VYPRACOVAL | KRESLIL | | | |
| KRAJ | OBEC | ÚŘAD | | | |
| INVESTOR | | | | | |
| NOVOSTAVBA RODINNÉHO DOMU SO-01 HLAVNÍ OBJEKT Díl1 Architektonicko-stavební řešení | | | FORMÁT | 2x A4 | |
| | | | DATUM | 11/2014 16.2.2015 | |
| | | | STUPEŇ PD | DUR+DSP | |
| | | | EVENT. Č. AKCE | 14021 | |
| NÁZEV VÝKRESU | ŘEZ B-B' | MĚŘITKO | 1:50 | ČÍSLO VÝKRESU | D.1.1.1.4 |