



PŮDORYS

M 1:25

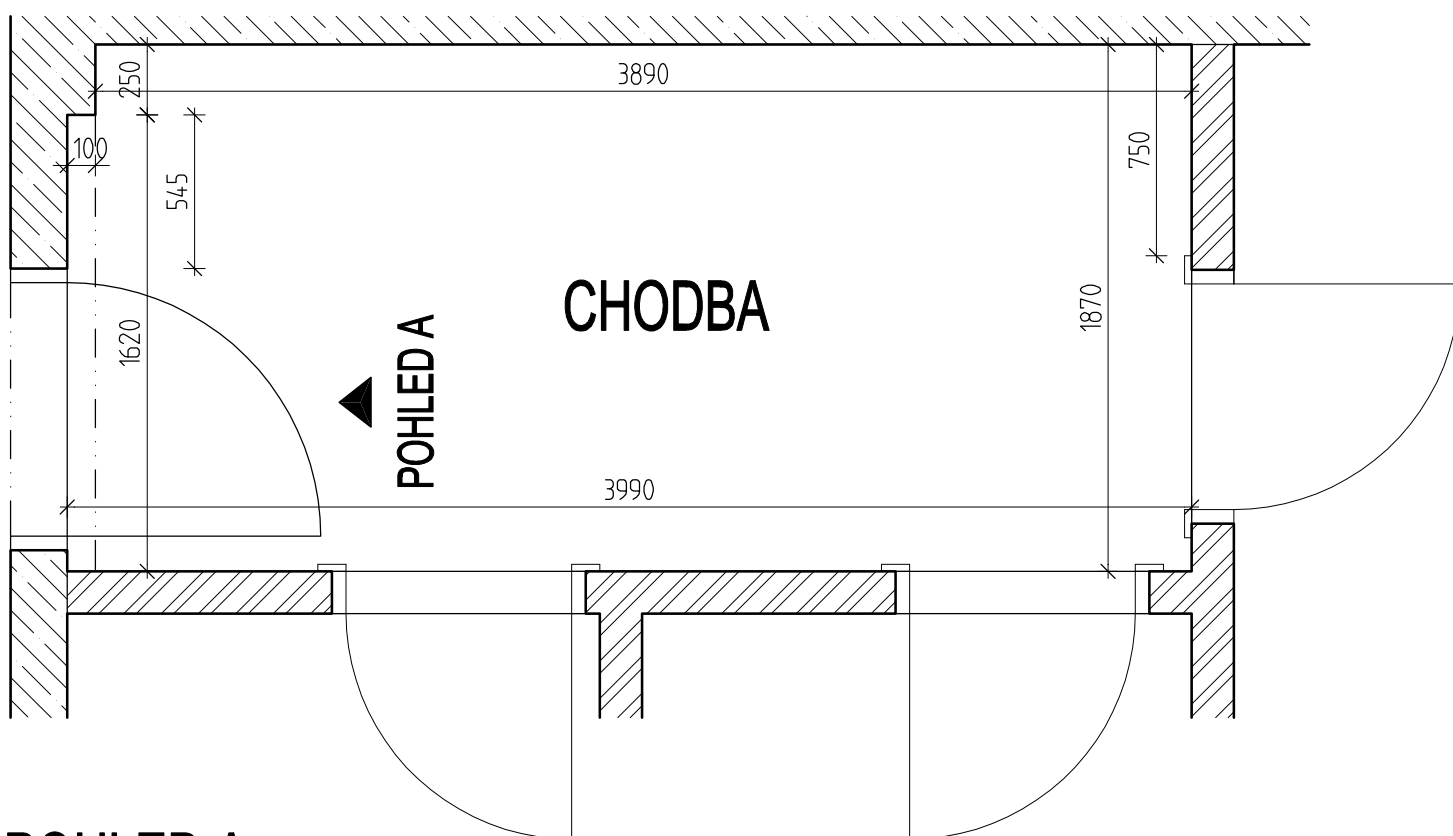

POHLED A

M 1:25

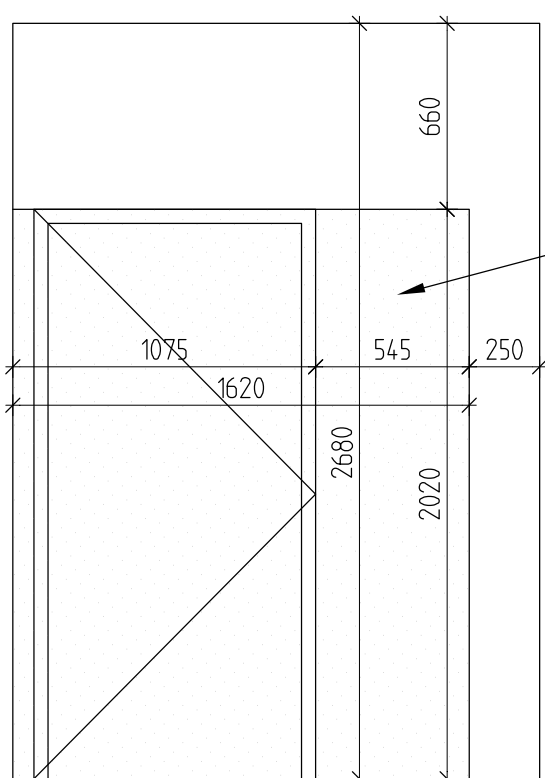

NIKA VE VCHODOVÉ STĚNĚ
HL. 100 mm

Podklad pro vestavěnou skříň
2.8.2016