
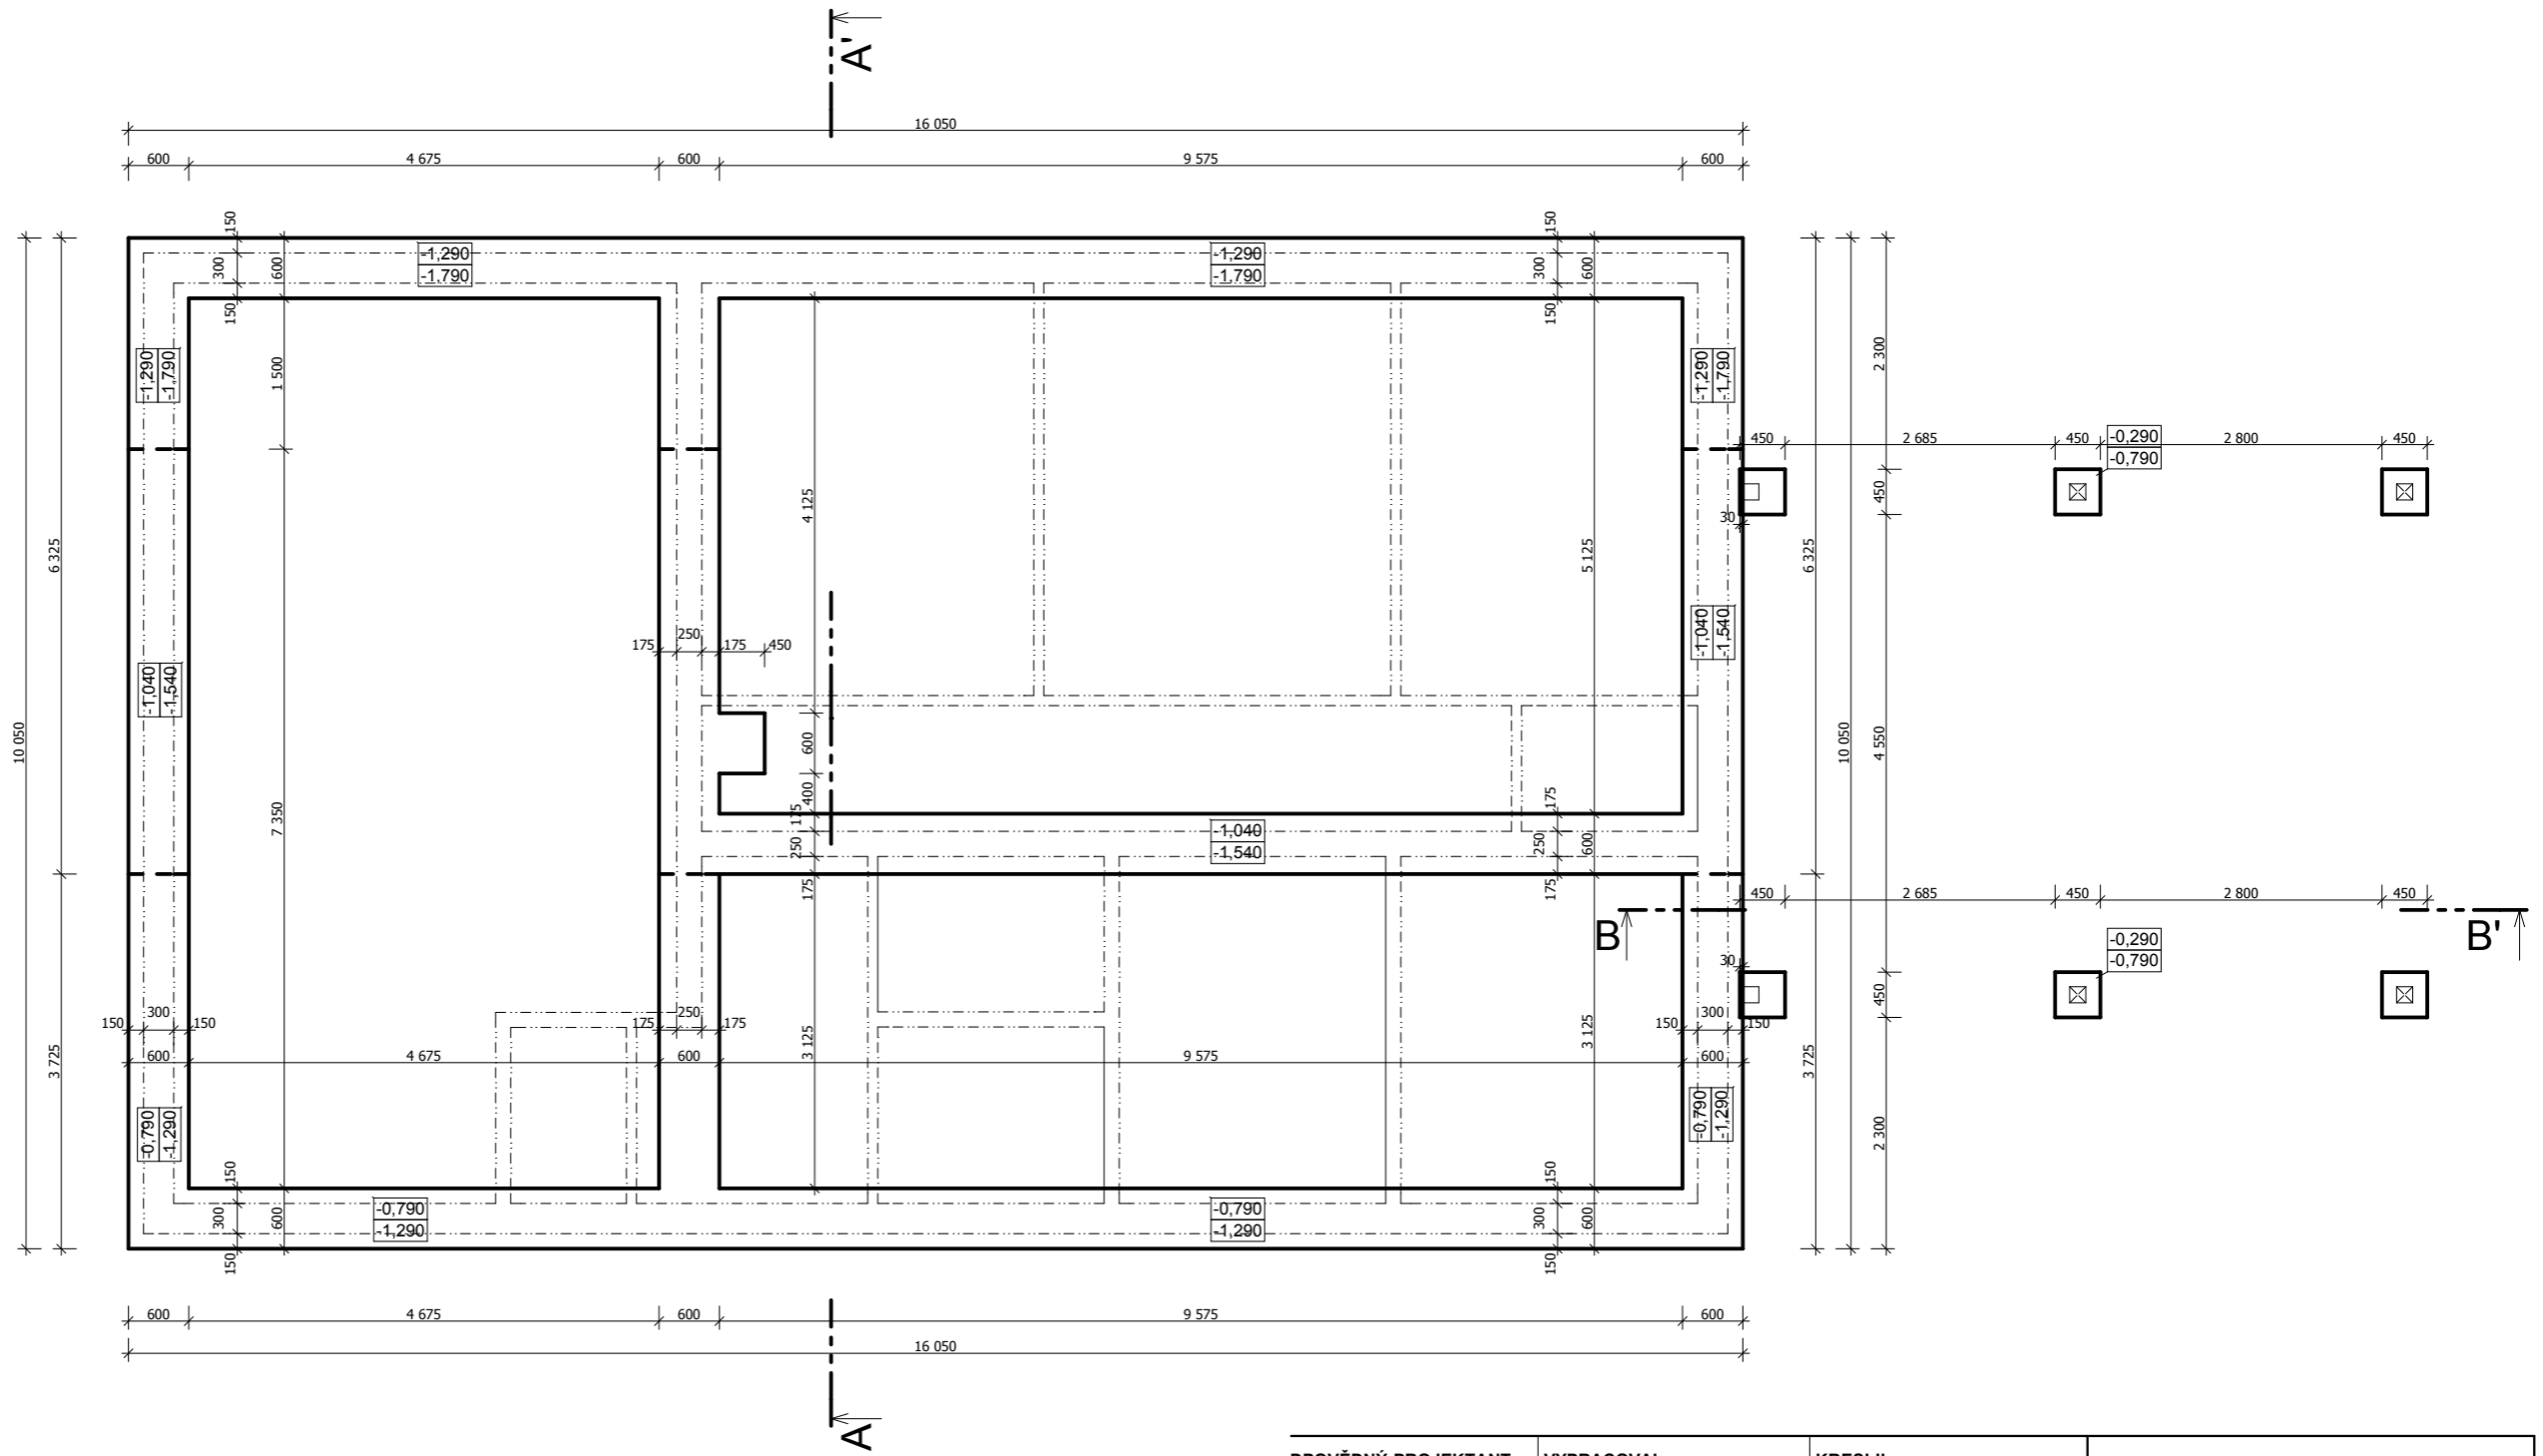


PŮDORYS ZÁKLADŮ

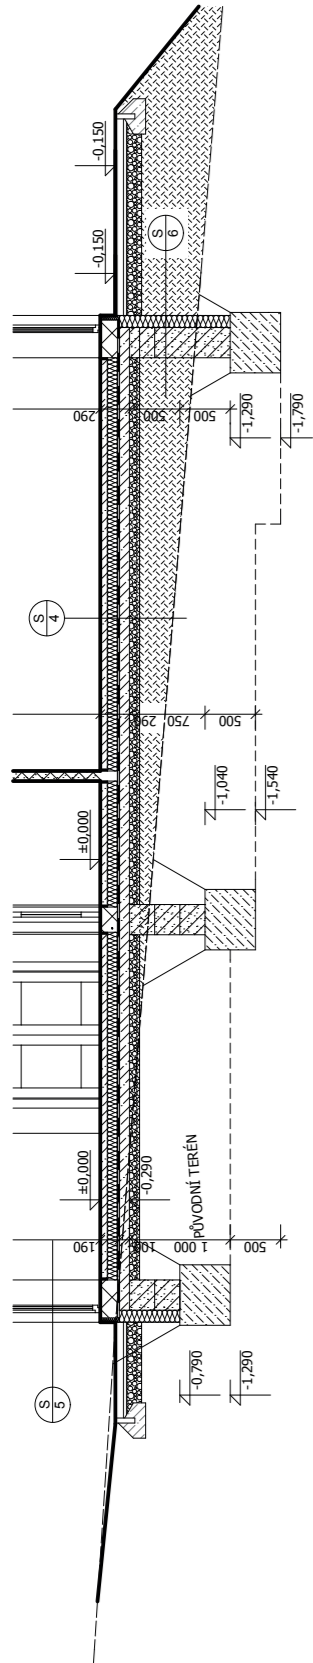

ZODPOVĚDNÝ PROJEKTANT	VYPRACOVAL	KRESLIL		
KRAJ	OBEC	ÚŘAD		
INVESTOR				
AKCE			FORMÁT	2x A4
			DATUM	11/2014 2.3.2015
			STUPEŇ PD	DUR+DSP
			EVENT. Č. AKCE	14021
NÁZEV VÝKRESU	PŮDORYS ZÁKLADŮ		MĚŘITKO	ČÍSLO VÝKRESU
			1:75	D.1.1.2.2