



14360
5275
3960
5125

Podkroví

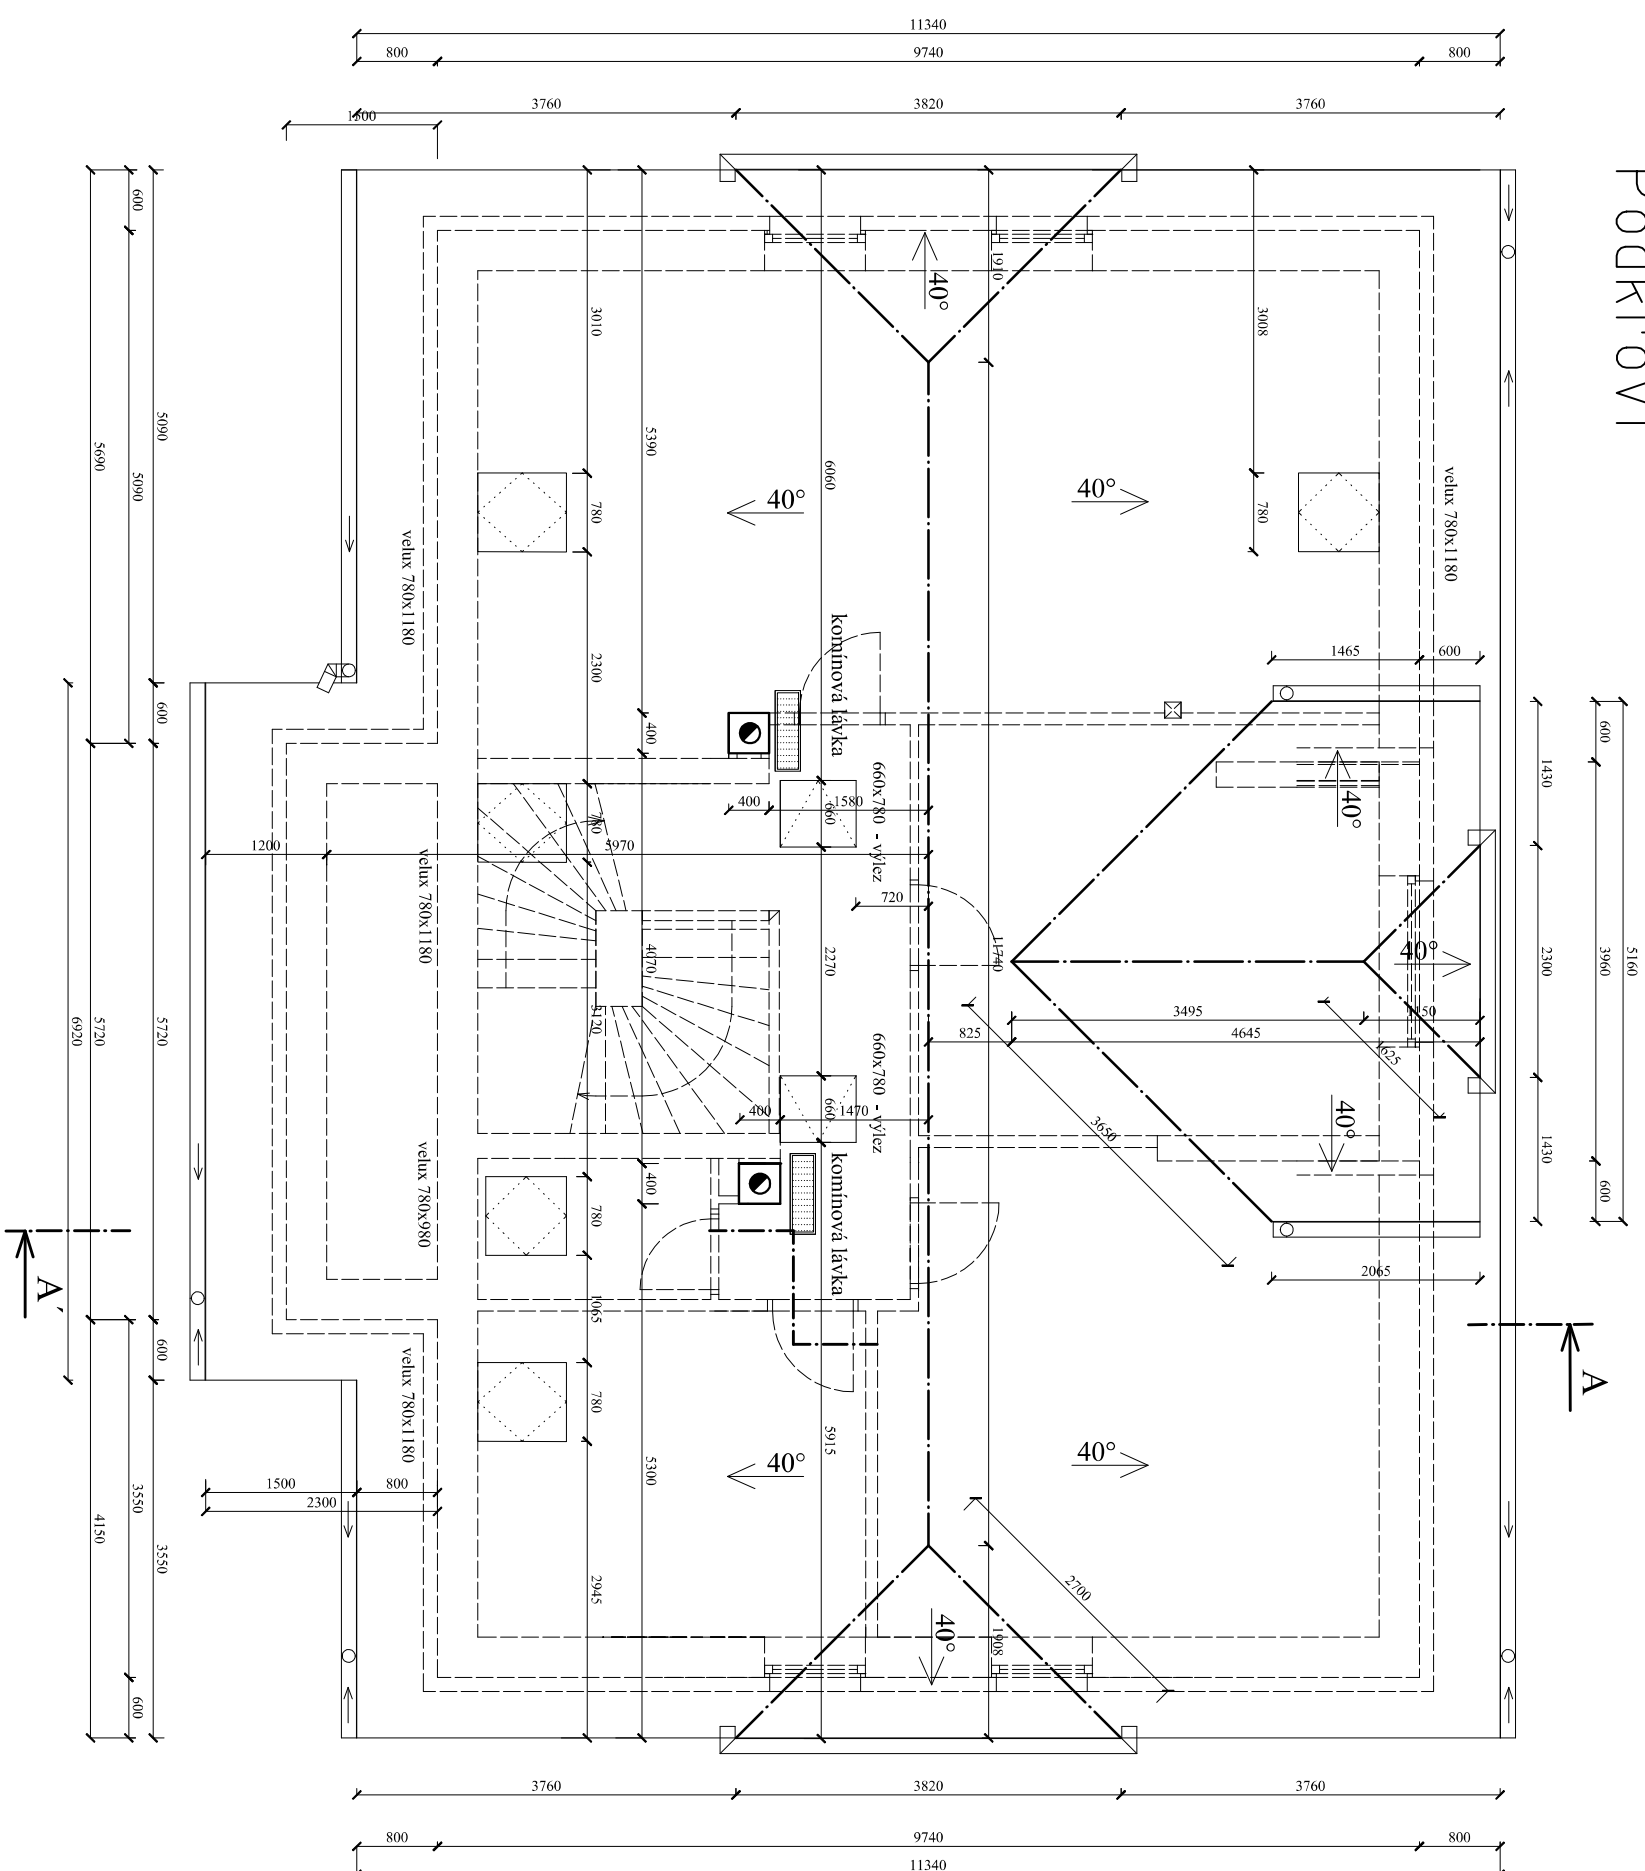

±0.000 = stávající I.NP

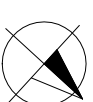

Vedoucí projektant:	Záp. projektant:	Vypracoval:	Ing. Radomír Hladký projektová činnost
Objednatel:	Ing. R. Hladký	Ing. R. Hladký	
Místo stavby:	Lebeda Zdeněk, Rovněž 29, 46348 Všeňbice		
Akte:	st. 225, k.u. Všeňbice		
Objekt:	Rekonstrukce domu po požáru, č. ev. 16, na p.č. st. 225 v k.ú. Všeňbice		
Výkres:	Stavební část	Stupeň:	DUR, OSR
		Měřítko:	Číslo výkresu
			D1-1-08

Půdorys střechy