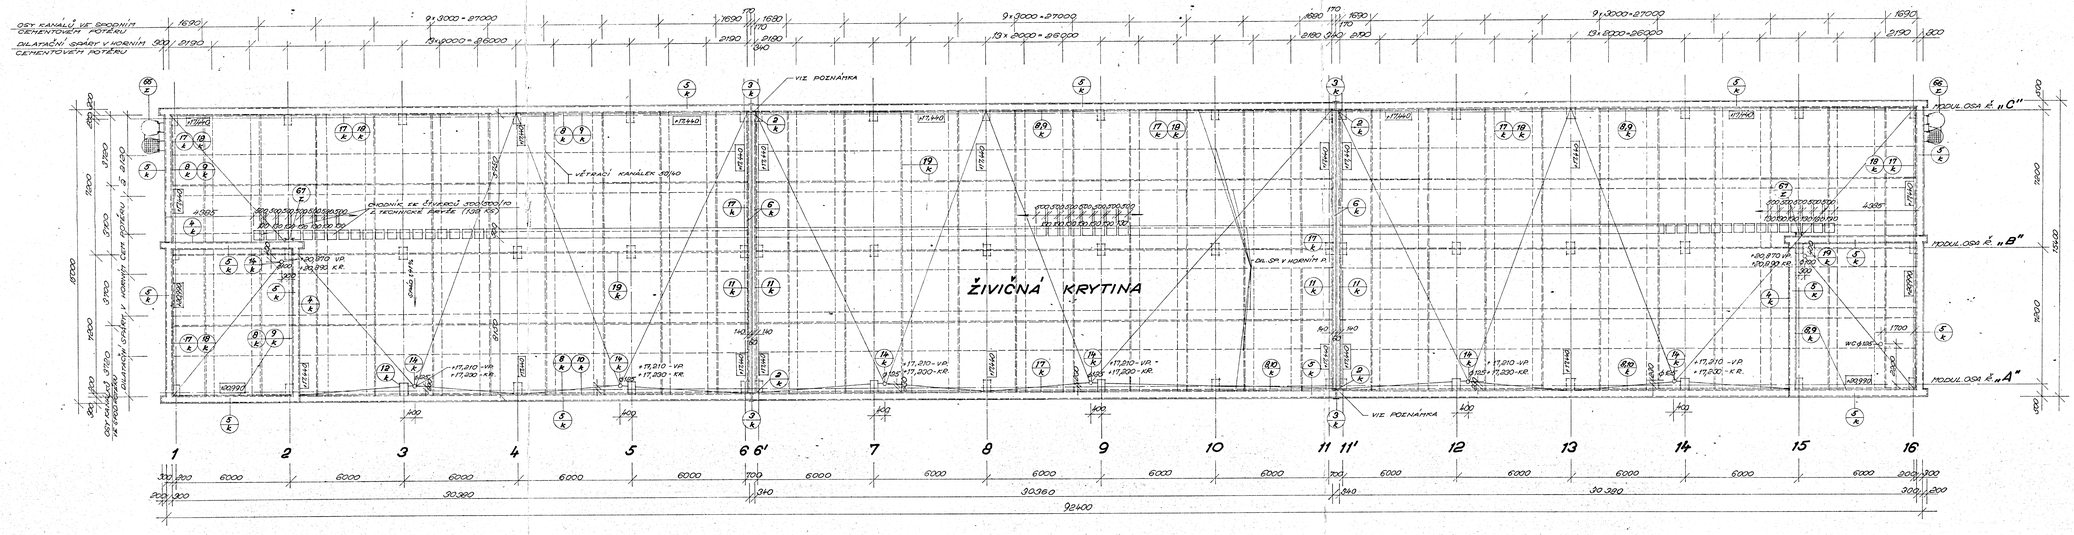

KRYTÍ VĚTR. KANÁLKŮ V DOLNÍM POTĚRU M 1:10

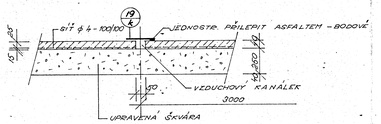

ÚPRAVA DIL. SPAR V HORNÍM POTĚRU

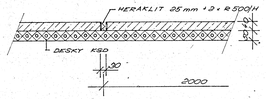

CHODNÍK Z TECHNICKÉ PRYŽE

CELKEM 193 KUSŮ ČTVEREC 300/300/10 mm NALEPENÝCH V ROZÍCH DO ASFALTU

VÝZTUŽ DOLNÍHO CEM. POTĚRU

CELKEM 1.349,76 m² SÍTĚ Z HLADKÝCH DRÁTŮ ⌀ 4/100 – ⌀ 4/100
2,16 kg/m², CELKEM 2.915,48 kg

POZNÁMKA:

- PŘI ATIKOVÝCH PANELECH A NADSTŘEŠNÍM ZDIVU ZVÝŠIT SKLON CEM. POTĚRU NA 5 %.
- DO HORNÍHO CEM. POTĚRU OSADIT LATĚ PRO OPLECHOVÁNÍ EXPONOVANÝCH HRAN.
- MEZI ČELY DILATAČNÍCH ZÁZEK A RAS. PANELY NECHAT SPÁRU 20 mm; SPÁRU TĚSNIT E VNĚJŠÍ STRANY ASFARETANEM 30/180 (180 mm STLAČIT NA 20 mm). SPOTŘEBA ASFARETANU 30/180 – 8,00 m.

±0,000 = 358 m.n.m.

35.114

HP 52-9-00923

VYPRACOVAL	RYNDÁKOVÁ	TECHN. KONTR.	IR. HLADÍK		HUTNÍ PROJEKT PRAHA
PROJEKTANT	RYNDÁKOVÁ	VED. STAVBY	ING. KOMÁR		ZÁVOD PLZEŇ
PROJ. D.PS.	IVAN LUPAČ		IR. KUBEC		n.p. hutnické montáže
KRAJ STŘEDOČESKÝ		OKR. OKRES KLADNO		POČET AA 9	STUPEŇ PRO
INVESTOR SOUP. KLADNO - POLDI 2				DATUM 9. 12. 72	
STAVBA DYKOVIDLOVÁ NÁLOŽNA – II. ETAPA					
OBJ. 35.114 - ELEKTROOBJEKT 3				Č. ZAKÁZKOVÝCH LISTŮ	
3. ČÁST-VLASTNÍ STAVEBNÍ ČÁST				HP52-2-16052	
OBSAH PŮDORYS STŘECHY				MĚŘÍTKO 1:50	Č. VÝKR. 32
				KOTOVÁNO V mm	