





Obecná perspektiva (2)

1:100

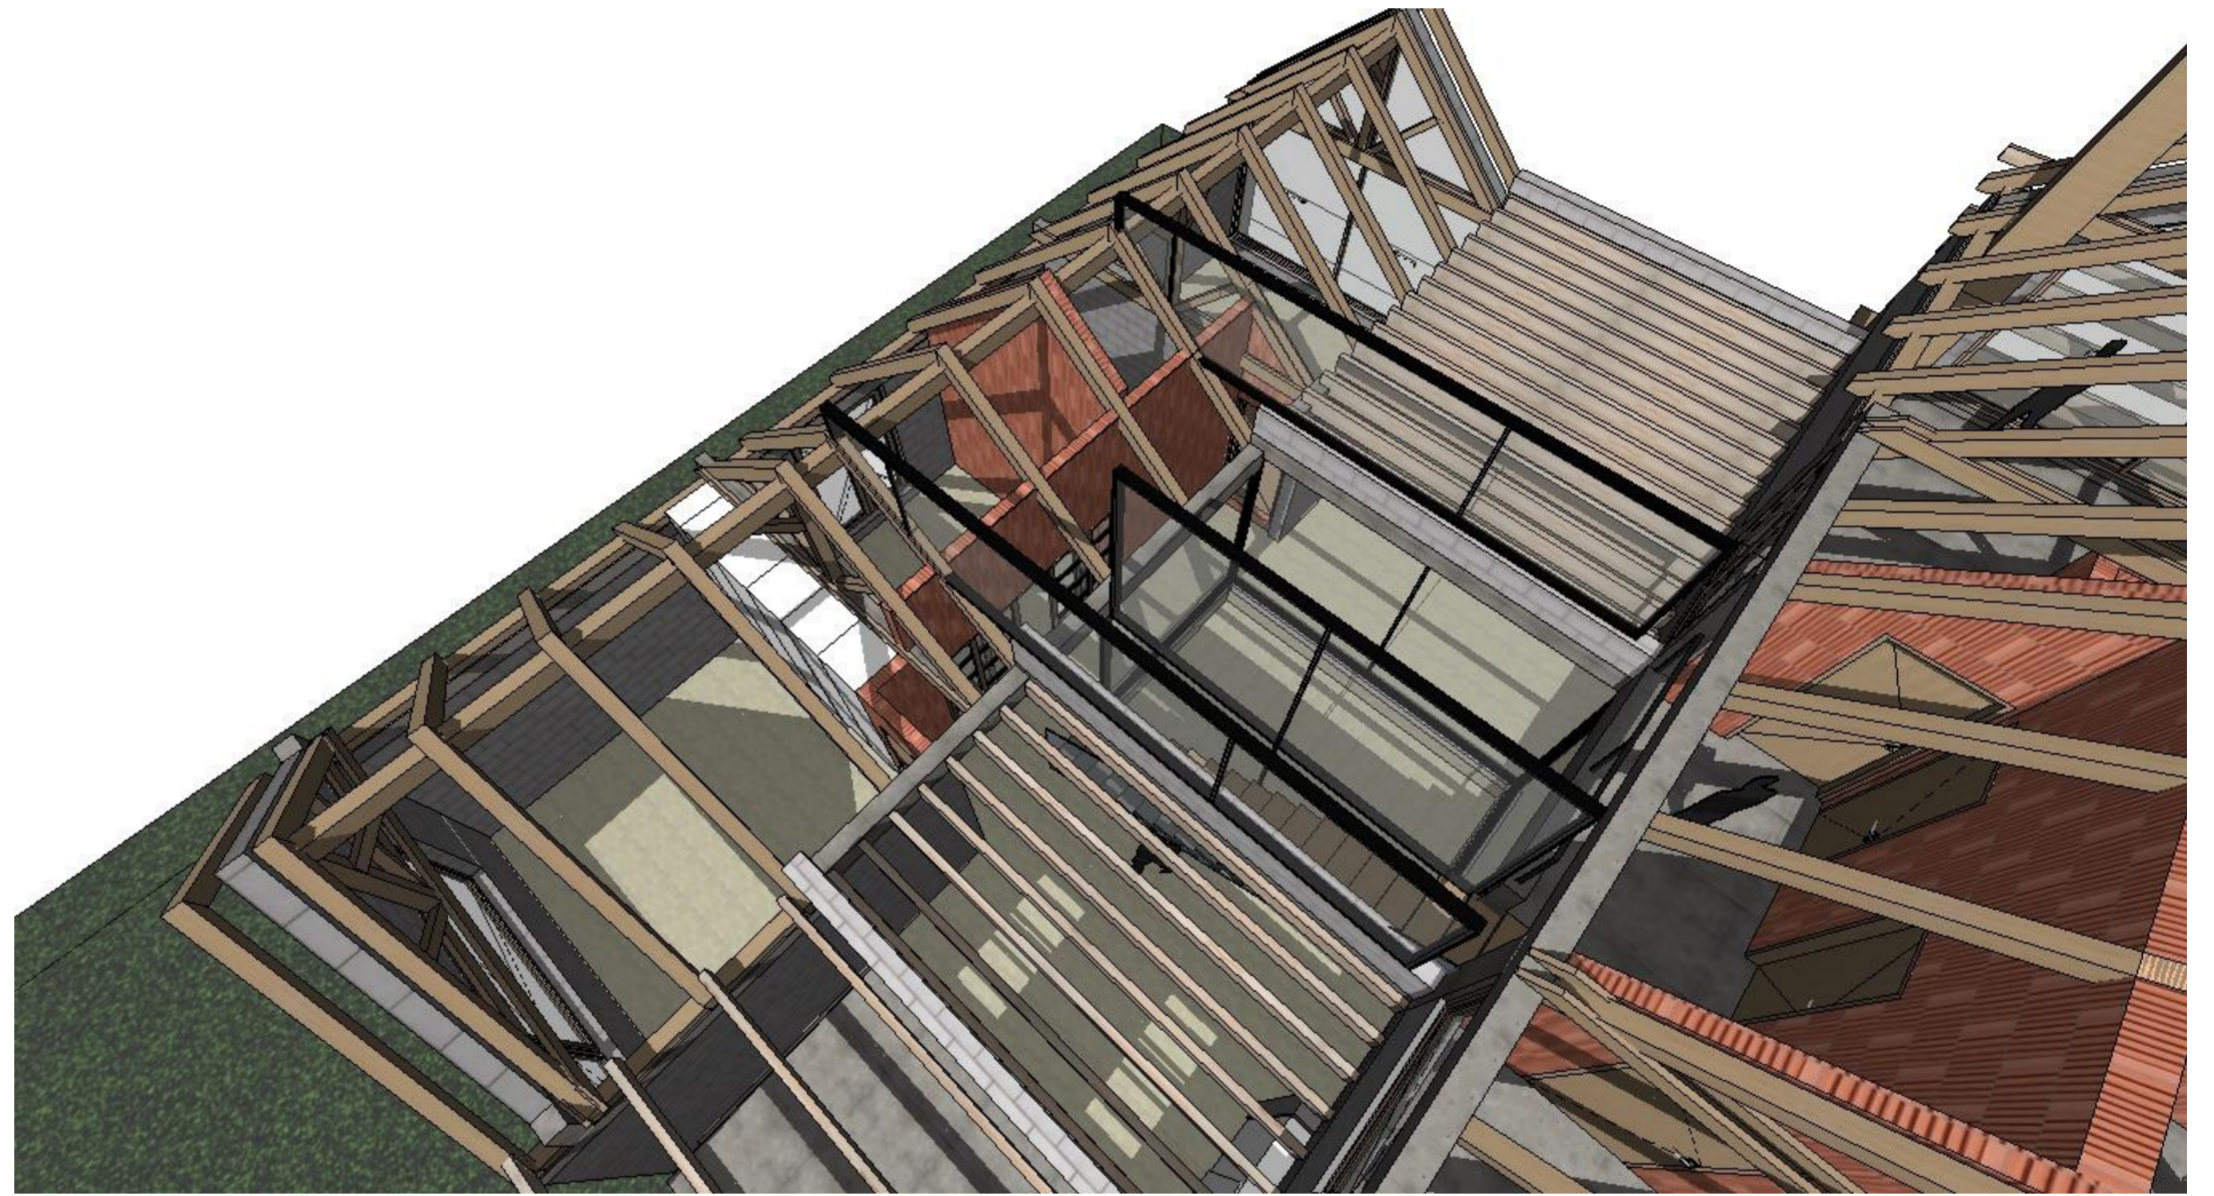

3d pohľad na nižšiu strechu

1:166,76

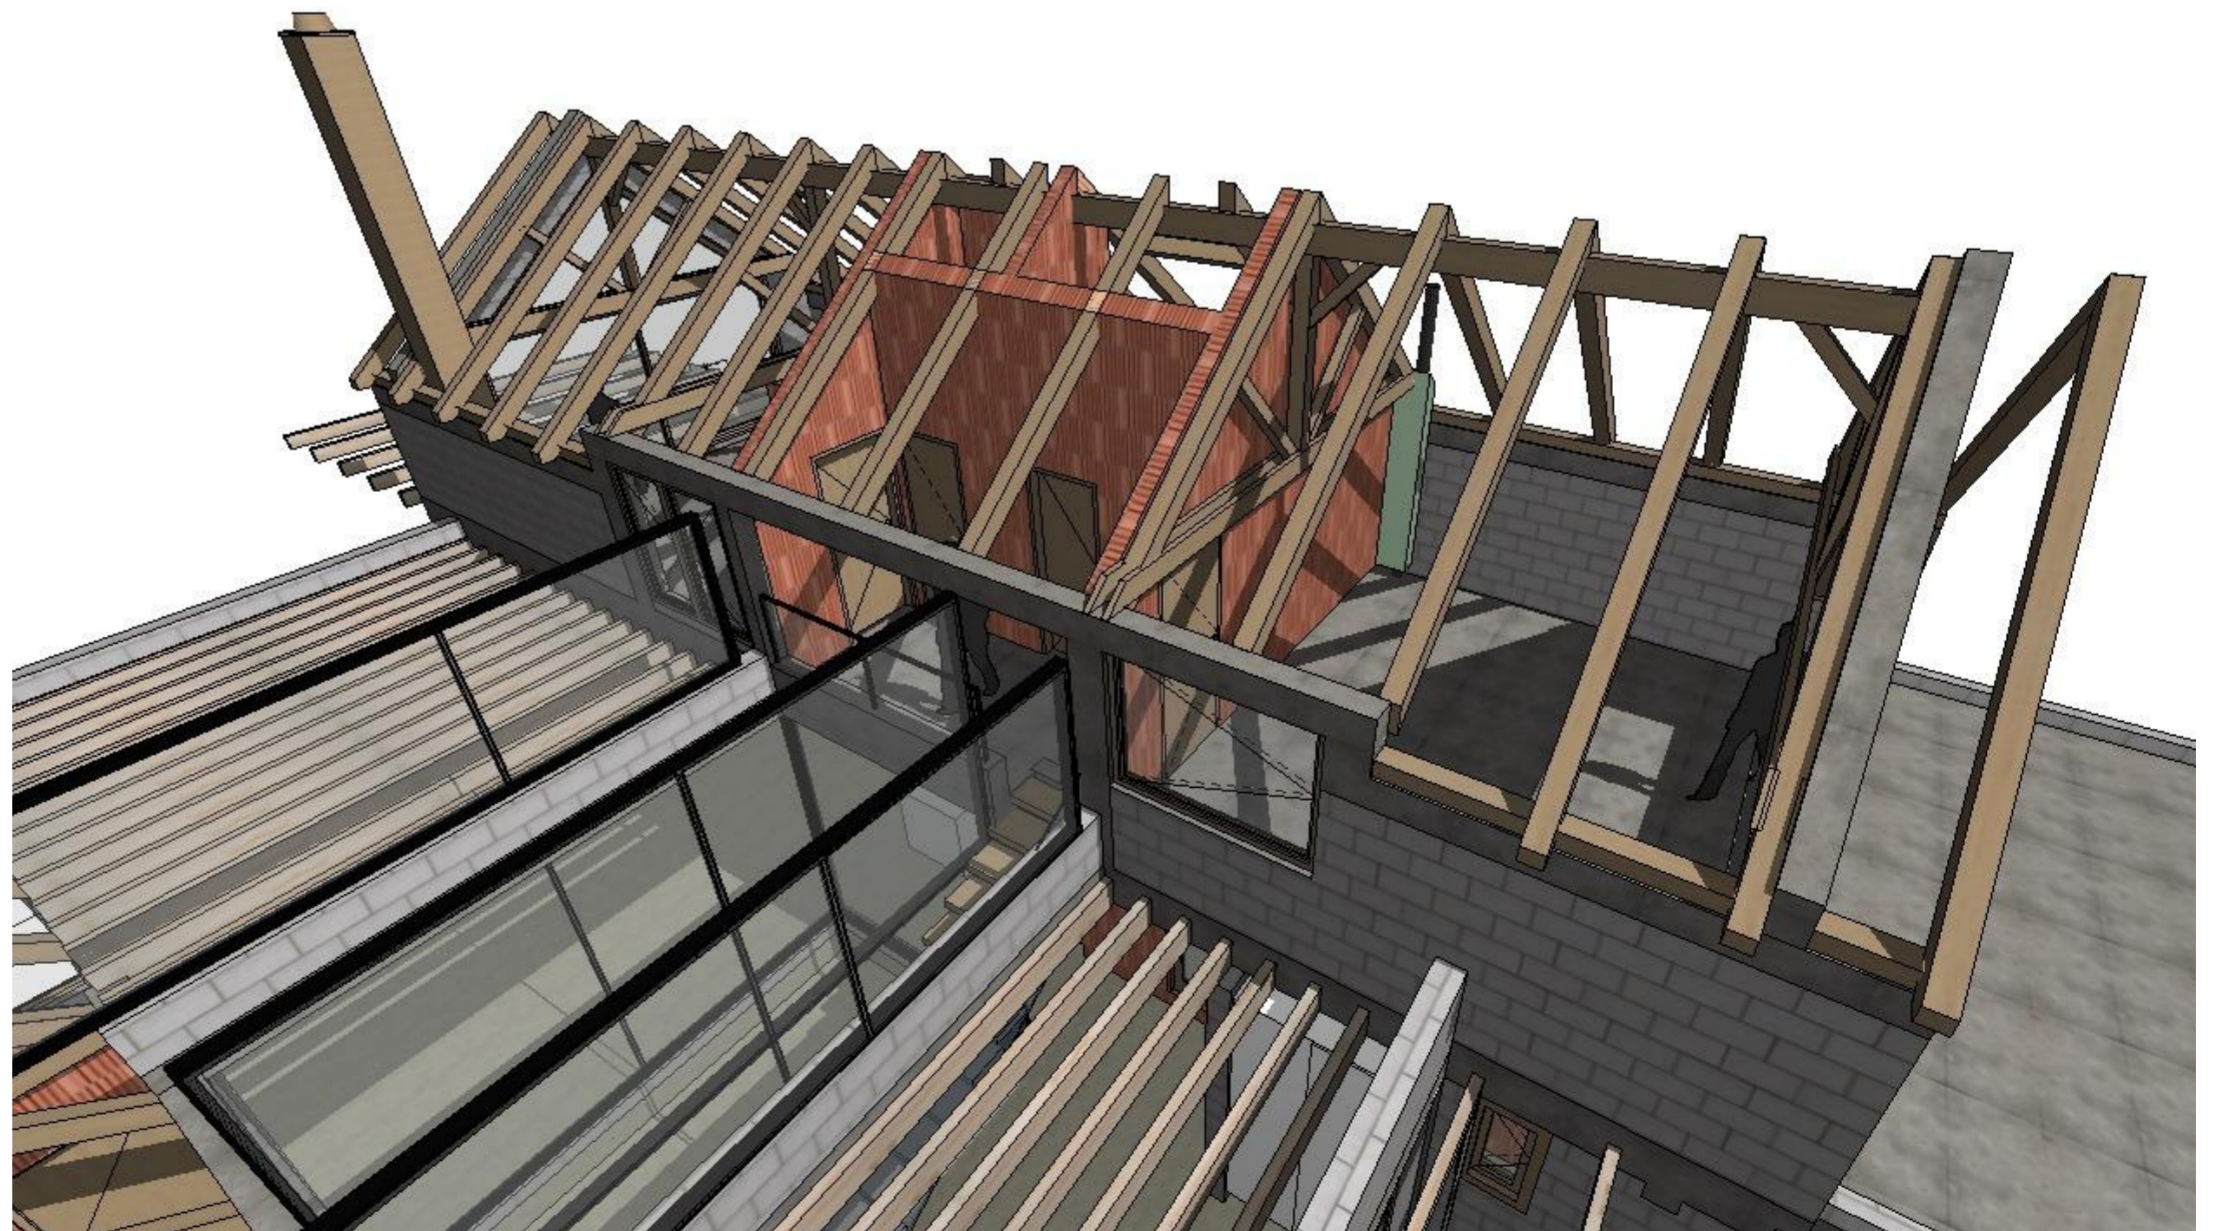

3d pohľad na vyššiu strechu

1:153,80

NOVOSTAVBA RODINNÉHO DOMU, KRIŽOVANY NAD DUDVÁHOM

±0,000 = 30CM NAD UPRAVENÝ TERÉN
zodpovedný projektant

Ing.arch. Ján Kuva
Stromová 4, 917 02 Trnava
janokva@seznam.cz, 0904 673 586

REALIZAČNÝ PROJEKT

obsah výkresu

Krov - 3d

mierka 1:153,80, 1:166,76, 1:1000 A2

REVÍZIA:

0 - krov pre cenovú ponuku

D.1.1.10

marec 2017

11. 4. 2017

stavebník

Ing. Pius Balak
Ing. Zuzana Kusá, Križovany nad Dudváhom 58