


**PODKROVÍ - NOVÝ STAV**

**LEGENDA MATERIÁLŮ**

- STÁVAJÍCÍ KONSTRUKCE
- TEPELNÁ IZOLACE

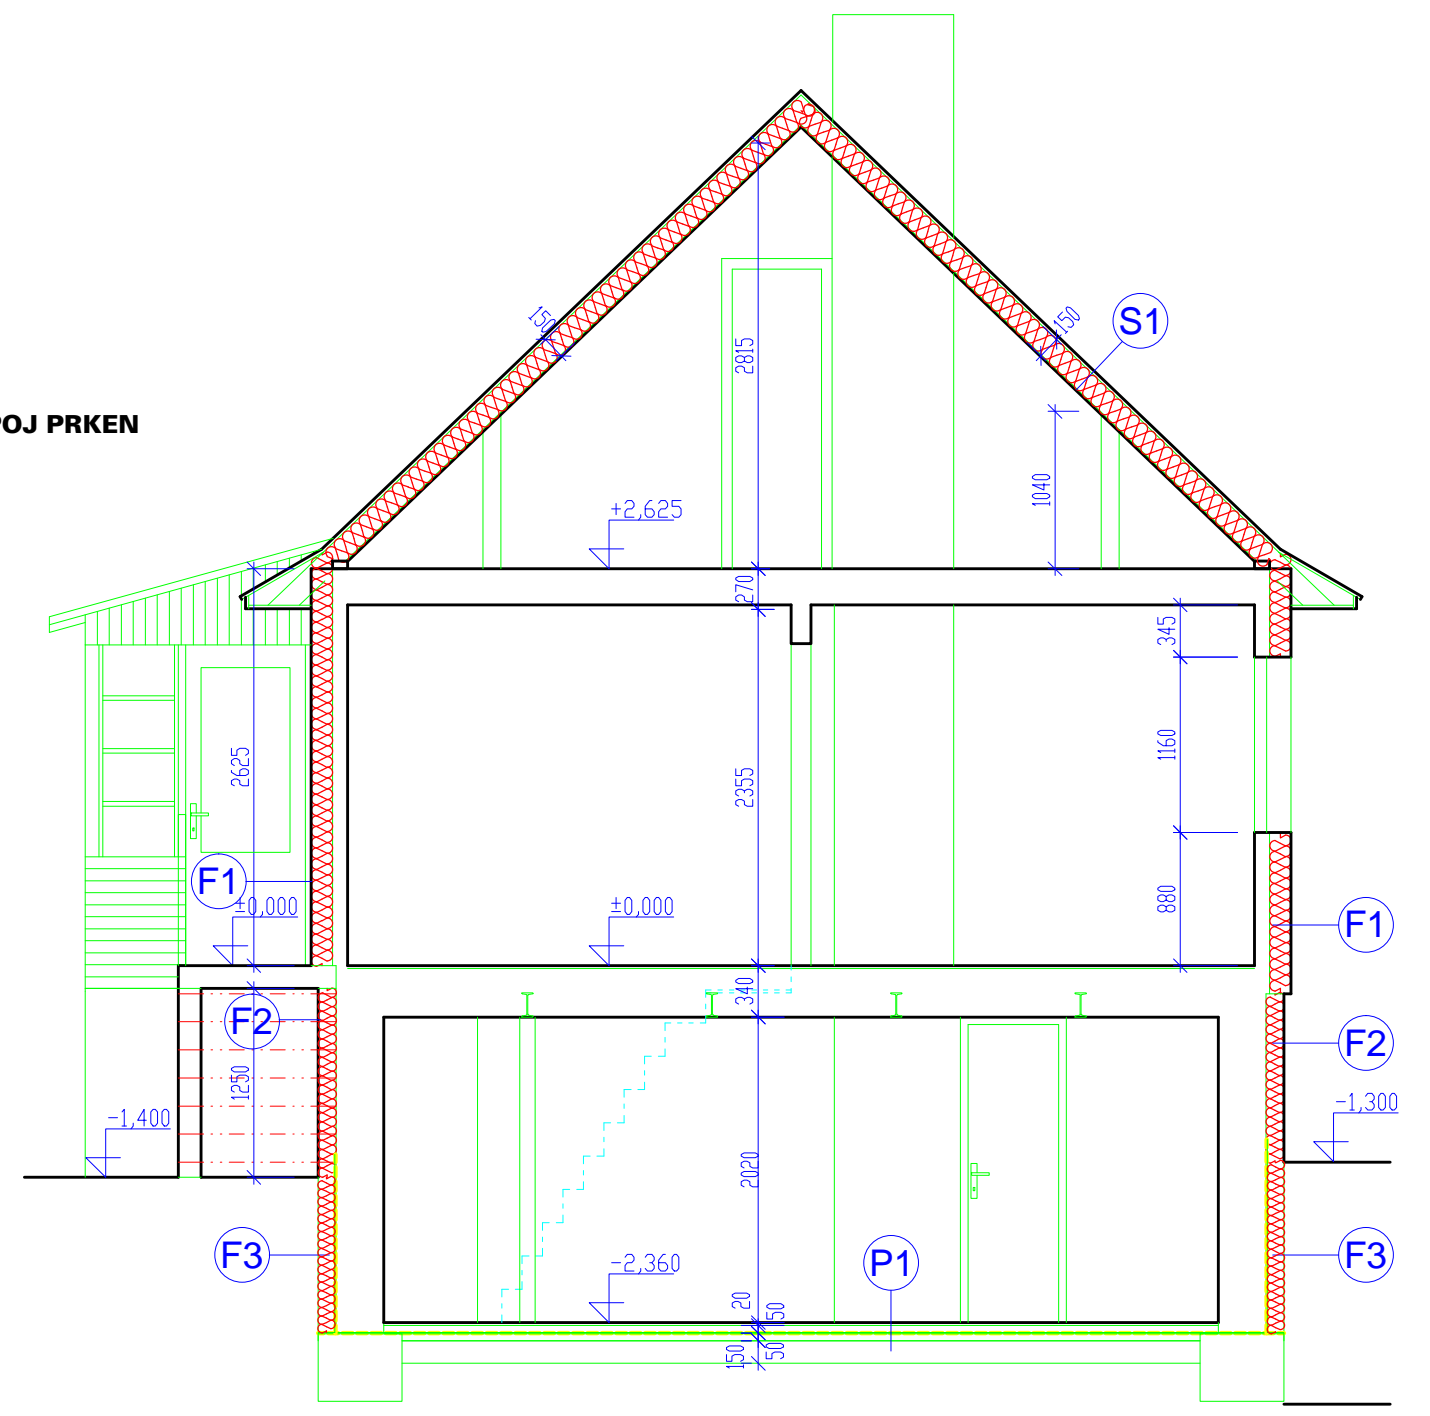

**ŘEZ A-A' - NOVÝ STAV**