



JIHOVÝCHODNÍ POHLED

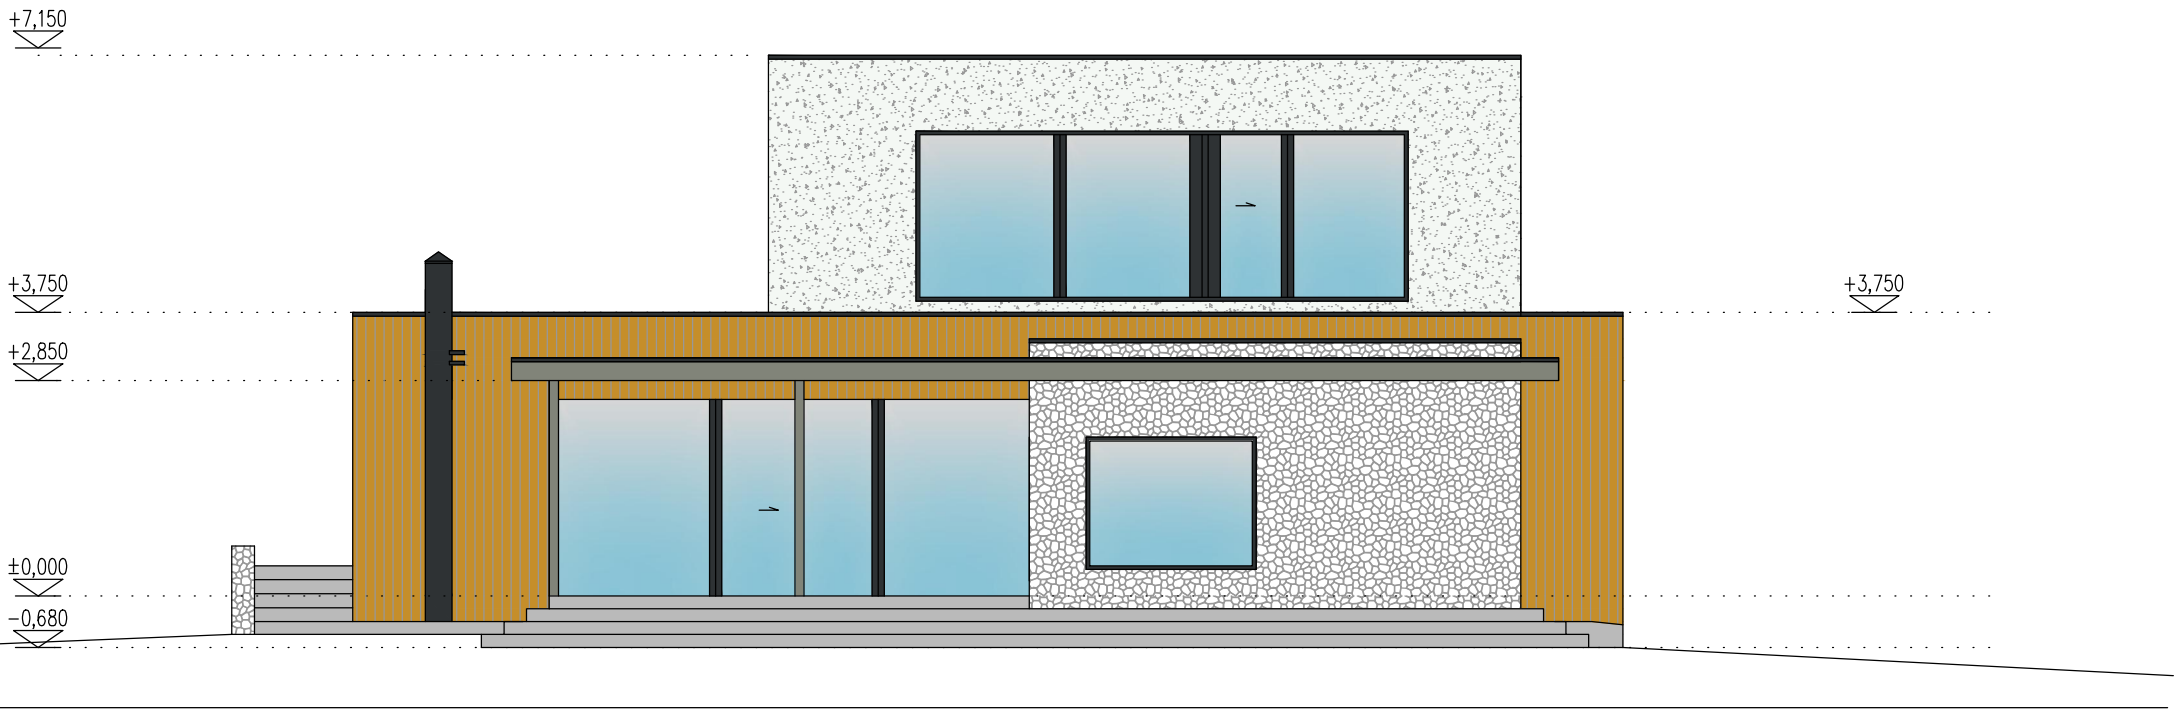

SEVEROZÁPADNÍ POHLED

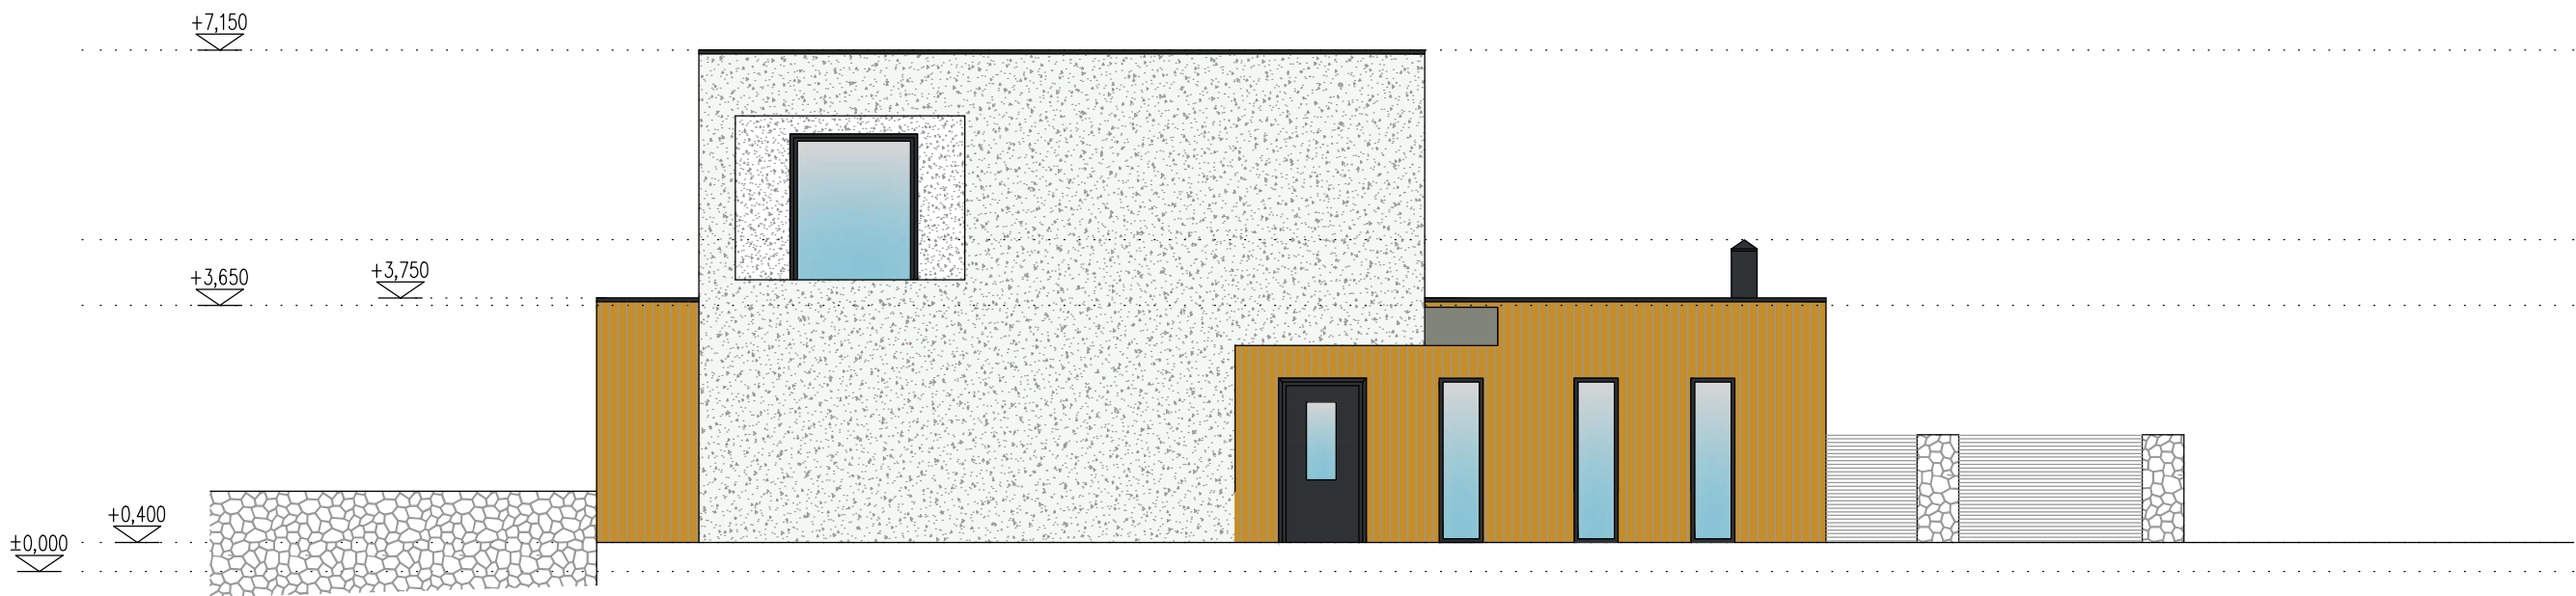

LEGENDA MATERIÁLŮ

	KONSTRUKČNÍ SYSTÉM OBVODOVÉ NOSNÉ STĚNY OMÍTKOVINA SILIKÁTOVÁ BARVA BILÁ, ZRNO 2MM POVRCHOVÁ ÚPRAVA
	VNĚJŠÍ DŘEVĚNÝ OBKLAD
	OBKLAD KAMENNÝ / KAMENNÁ OPĚRNÁ STĚNA
	NÁTĚR KONSTRUKCE STŘECHY, BARVA:RAL 7023
	ROSTLÝ TERÉN
	SKLENĚNÁ VÝPLŇ OKEN A DVEŘÍ, RÁMY OKEN A DVEŘÍ, PLASTOVÉ, BARVA: 7021 / NÁTĚR KLEMPÍŘSKÝCH PRVKŮ
	OKAPOVÝ CHODNÍK, VENKOVNÍ SCHODIŠTĚ


TATO DOKUMENTACE NESLOUŽÍ K PROVEDENÍ STAVBY!

katastrální území: HORNÍ BLUDOVICE [642401]

polohový systém: S-JTSK

výškový systém: BpV

±0,000 = ČISTÁ PODLAHA 1.NP

	<b>PROJEKCE GUŇKA S.R.O.</b> <b>PROJEKČNÍ A INŽENÝRSKÁ ČINNOST VE STAVEBNICTVÍ</b> <b>HASIČSKÁ 617</b> <b>739 34, ŠENOV</b> <b>EMAIL: <a href="mailto:gunka@projekcegunka.cz">gunka@projekcegunka.cz</a></b> <b>MOBIL: +420 608 730 487</b>		
<b>Stavba:</b>	<b>NOVOSTAVBA RODINNÉHO DOMU</b> <b>V K.Ú. HORNÍ BLUDOVICE,</b> <b>PARCELNÍ ČÍSLO 724/6</b>		
<b>Objekt:</b>	<b>SO 01 – RODINNÝ DŮM</b>		
<b>Část:</b>	<b>D. VÝKRESOVÁ DOKUMENTACE</b>		
<b>Výkres:</b>	<b>POHLEDY 1</b>		
<b>Místo stavby:</b>	<b>k.ú. Horní Bludovice [642401], okres KARVINA</b> <b>parcels č. 724/6</b>		
<b>Objednatel stavby:</b>	<b>Mec Tomáš, Frýdecká 902, 73934 Šenov</b>		
<b>Odpov.proj:</b>	<b>ING. JAKUB GUŇKA</b>		
<b>Autor:</b>	<b>ING. JAKUB GUŇKA</b>		
<b>Kreslí:</b>	<b>VOJTĚCH DUŽÍK</b>		
<b>Formát:</b>	<b>594 x 297</b>	<b>Číslo kopie:</b>	<b>Číslo výkresu:</b>
<b>Datum:</b>	<b>01. 08. 2016</b>	<b>D</b>	<b>104</b>
<b>Měřítko:</b>	<b>1 : 100</b>		
<b>Zakázka:</b>	<b>113_ 2016</b>		
<b>Stupeň:</b>	<b>DOKUMENTACE V ROZSAHU PRO ÚZEMNÍ ROZHODNUTÍ</b>		