



SEVEROVÝCHODNÍ POHLED

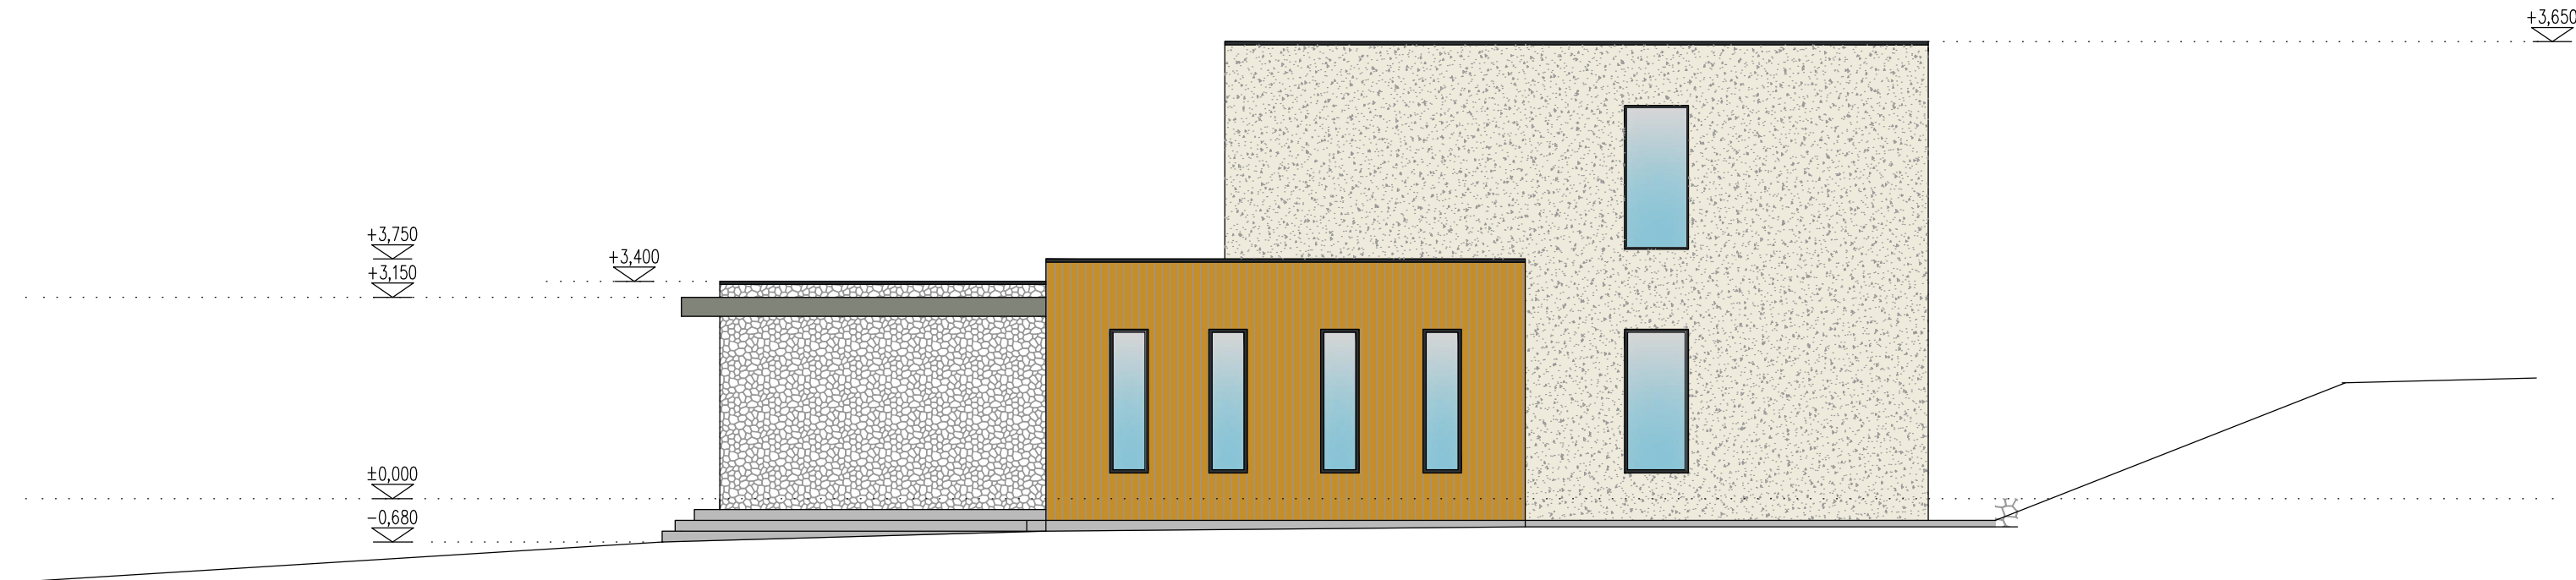


JIHOZÁPADNÍ POHLED

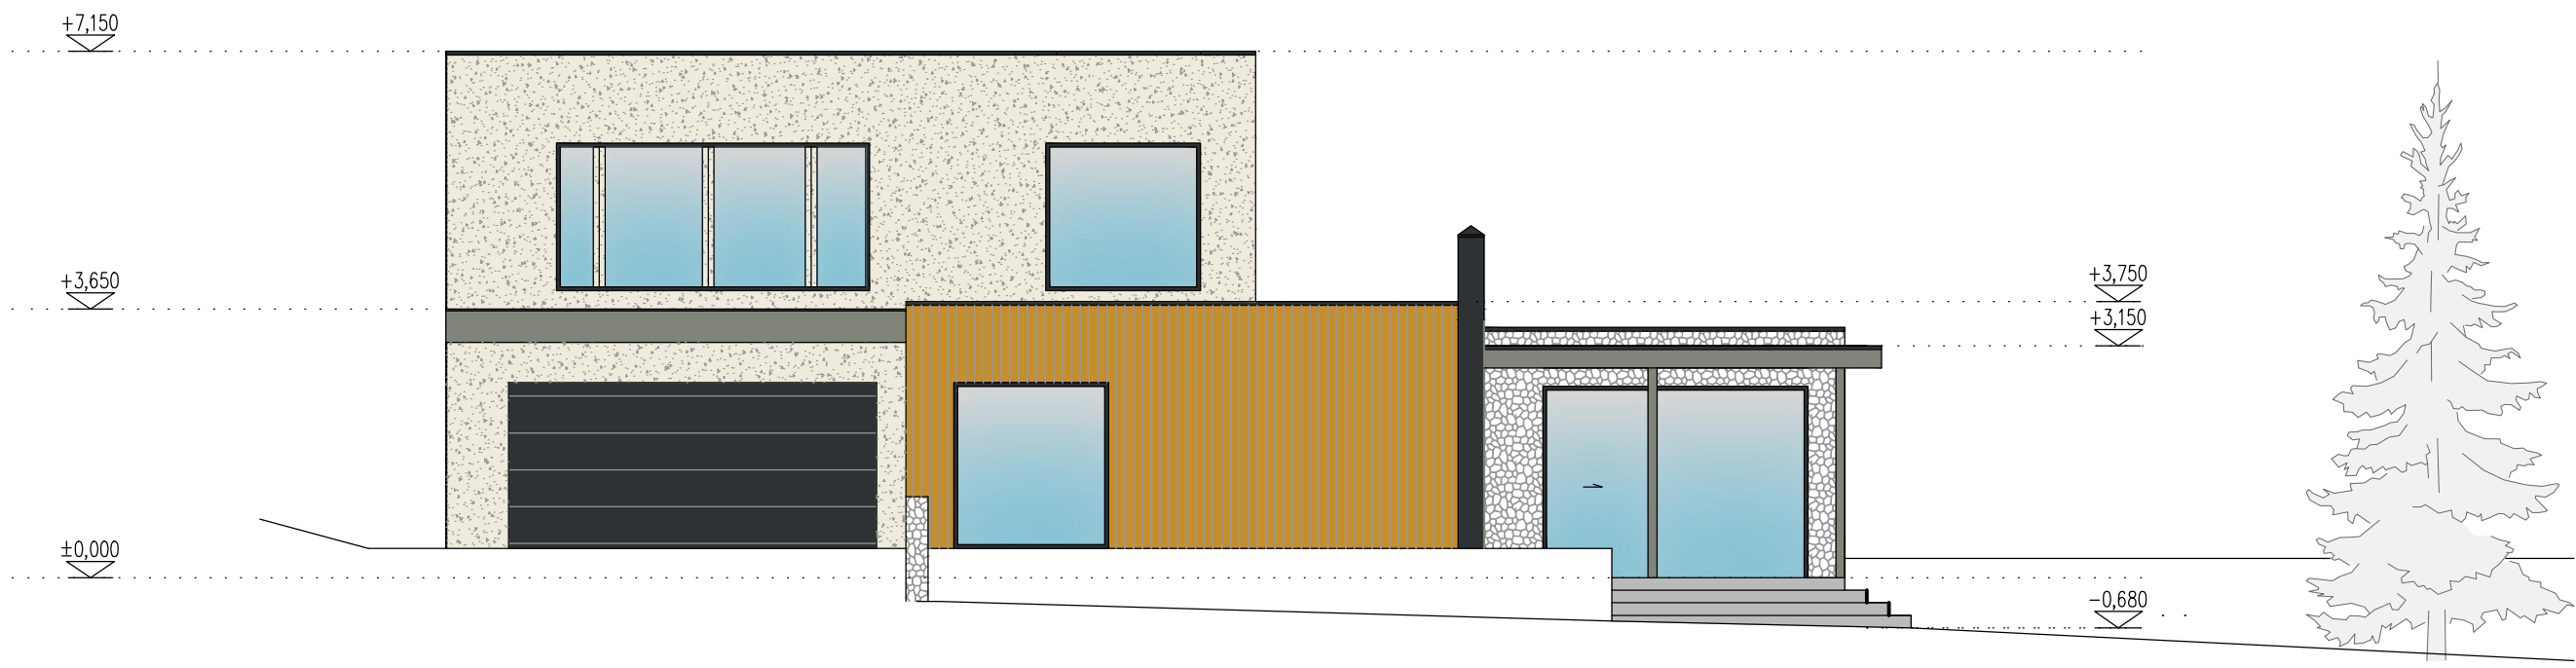

LEGENDA MATERIÁLŮ

	KONSTRUKČNÍ SYSTÉM OBVODOVÉ NOSNÉ STĚNY
	OMÍTKOVINA SILIKÁTOVÁ BARVA BILÁ, ZRNO 2MM
	VNĚJŠÍ DŘEVĚNÝ OBKLAD
	OBKLAD KAMENNÝ / KAMENNÁ OPĚRNÁ STĚNA
	NÁTĚR KONSTRUKCE STŘECHY, BARVA:RAL 7023
	ROSTLÝ TERÉN
	SKLENĚNÁ VÝPLŇ OKEN A DVEŘÍ, RÁMY OKEN A DVEŘÍ, PLASTOVÉ, BARVA: 7021 / NÁTĚR KLEMPÍŘSKÝCH PRVKŮ
	OKAPOVÝ CHODNÍK, VENKOVNÍ SCHODIŠTĚ

TATO DOKUMENTACE NESLOUŽÍ K PROVEDENÍ STAVBY!
katastrální území: HORNÍ BLUDOVICE [642401]
polohový systém: S–JTSK
výškový systém: BpV
±0,000 = ČISTÁ PODLAHA 1.NP

	PROJEKCE GUŇKA S.R.O. PROJEKČNÍ A INŽENÝRSKÁ ČINNOST VE STAVEBNICTVÍ HASIČSKÁ 617 739 34, ŠENOV EMAIL: gunka@projkecegunka.cz MOBIL: +420 608 730 487		
Stavba:	NOVOSTAVBA RODINNÉHO DOMU V K.Ú. HORNÍ BLUDOVICE, PARCELNÍ ČÍSLO 724/6		
Objekt:	SO 01 – RODINNÝ DŮM		
Část:	D. VÝKRESOVÁ DOKUMENTACE		
Výkres:	POHLEDY 2		
Místo stavby:	k.ú. Horní Bludovice [642401], okres KARVINA parcels č. 724/6		
Objednatel stavby:	Mec Tomáš, Frýdecká 902, 73934 Šenov		
Odpov.proj.	ING. JAKUB GUŇKA		
Autor:	ING. JAKUB GUŇKA		
Kreslil:	VOJTĚCH DUŽÍK		
Formát:	594 x 297	Číslo kopie:	Číslo výkresu:
Datum:	01. 08. 2016	D	105
Měřítko:	1 : 100		
Zakázka:	113_ 2016		
Stupeň:	DOKUMENTACE V ROZSAHU PRO ÚZEMNÍ ROZHODNUTÍ		