




POHLAD ZADNÝ M 1:100

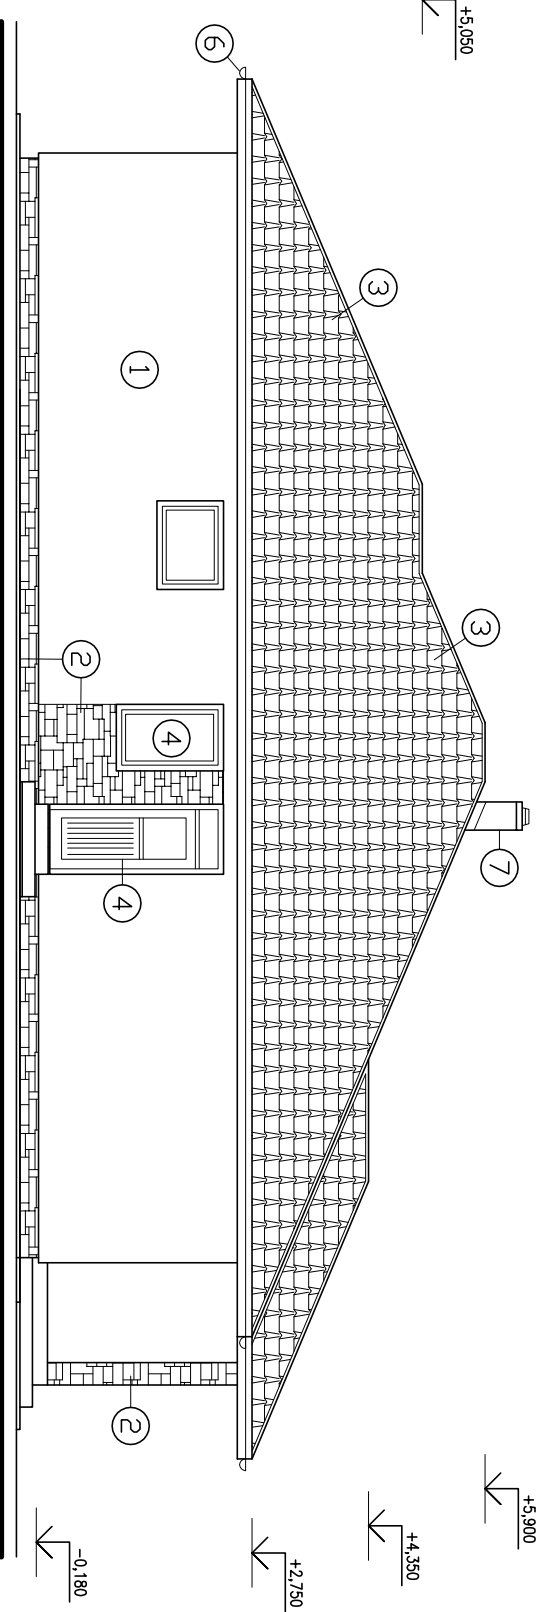

POHLAD BOČNÝ M 1:100

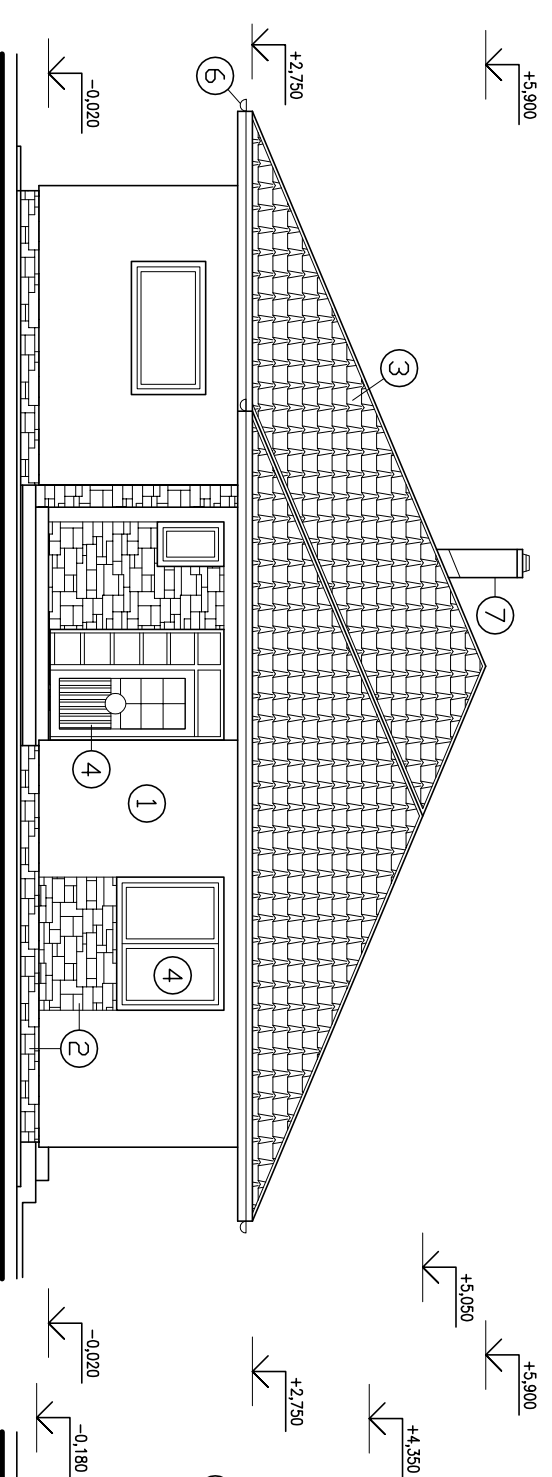

POHLAD ČELNÝ-ULIČNÝ M 1:100

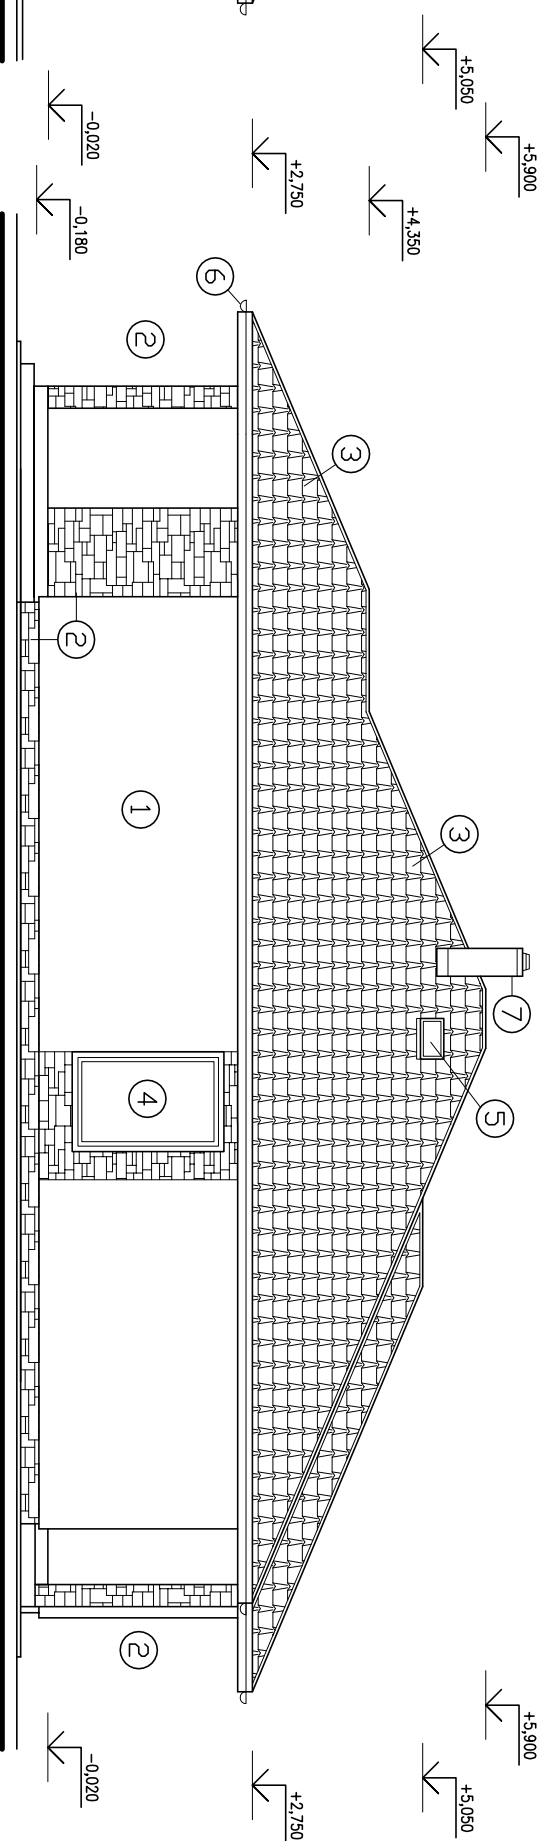

POHLAD BOČNÝ M 1:100

LEGENDA :

- ① –vonkajšia omietka ušľachtilá tenkovrstvá minerálna štrukturovaná viacfarebná v pastelových farbách
- ② –obklad fasády, pilierov a sokla z prírodného kameňa
- ③ –krytina z betónovej skládanej škridi MEDITERAN DANUBIA–odtieň čierna (antracit)
- ④ –plastové okná a dvere s izolačnými trojsklami – odtieň biela
- ⑤ –univerzálna strešné výlezné okno I
- ⑥ –klampiarske prvky z poplastovaného plechu vo farbe krytiny
- ⑦ –komínové teleso Schiedel v omietkovej štruktúre, alt. v imitácii tehly

ZODPOVEDNÝ PROJEKTANT	VYPRACOVAL	H.I.P.	AUTORIZOVANÝ INŽINIER
ING. ŠATÁNEK	ING. ŠATÁNEK	ING. ŠATÁNEK	JOZEF ŠATÁNEK
INVESTOR : TOMAŠ HAJMACHER	KOSTOLNÁ 196, 086 06 MALCOV	Č.A.:1295*4-1 Kontakt:0907948716	KOMENSKÉHO 43 085 01 BARDEJOV
STAVBA:	RODINNÝ DOM	Č.PARCELY: 871/31	ČÍSLO ZAKÁZKY: 16/2017
	NOVOSTAVBA		STUPEŇ: PROJEKT K SP
KAT.ÚZEMIE: TARNOV			FORMÁT: 2A4
OBSAH: A.S.R. – OBJEKT SO-01			POHLADY
			DAŤUM: 09/17
			MIERKA:
			1:100
			07