



\*POHLAD ČELNÝ\*

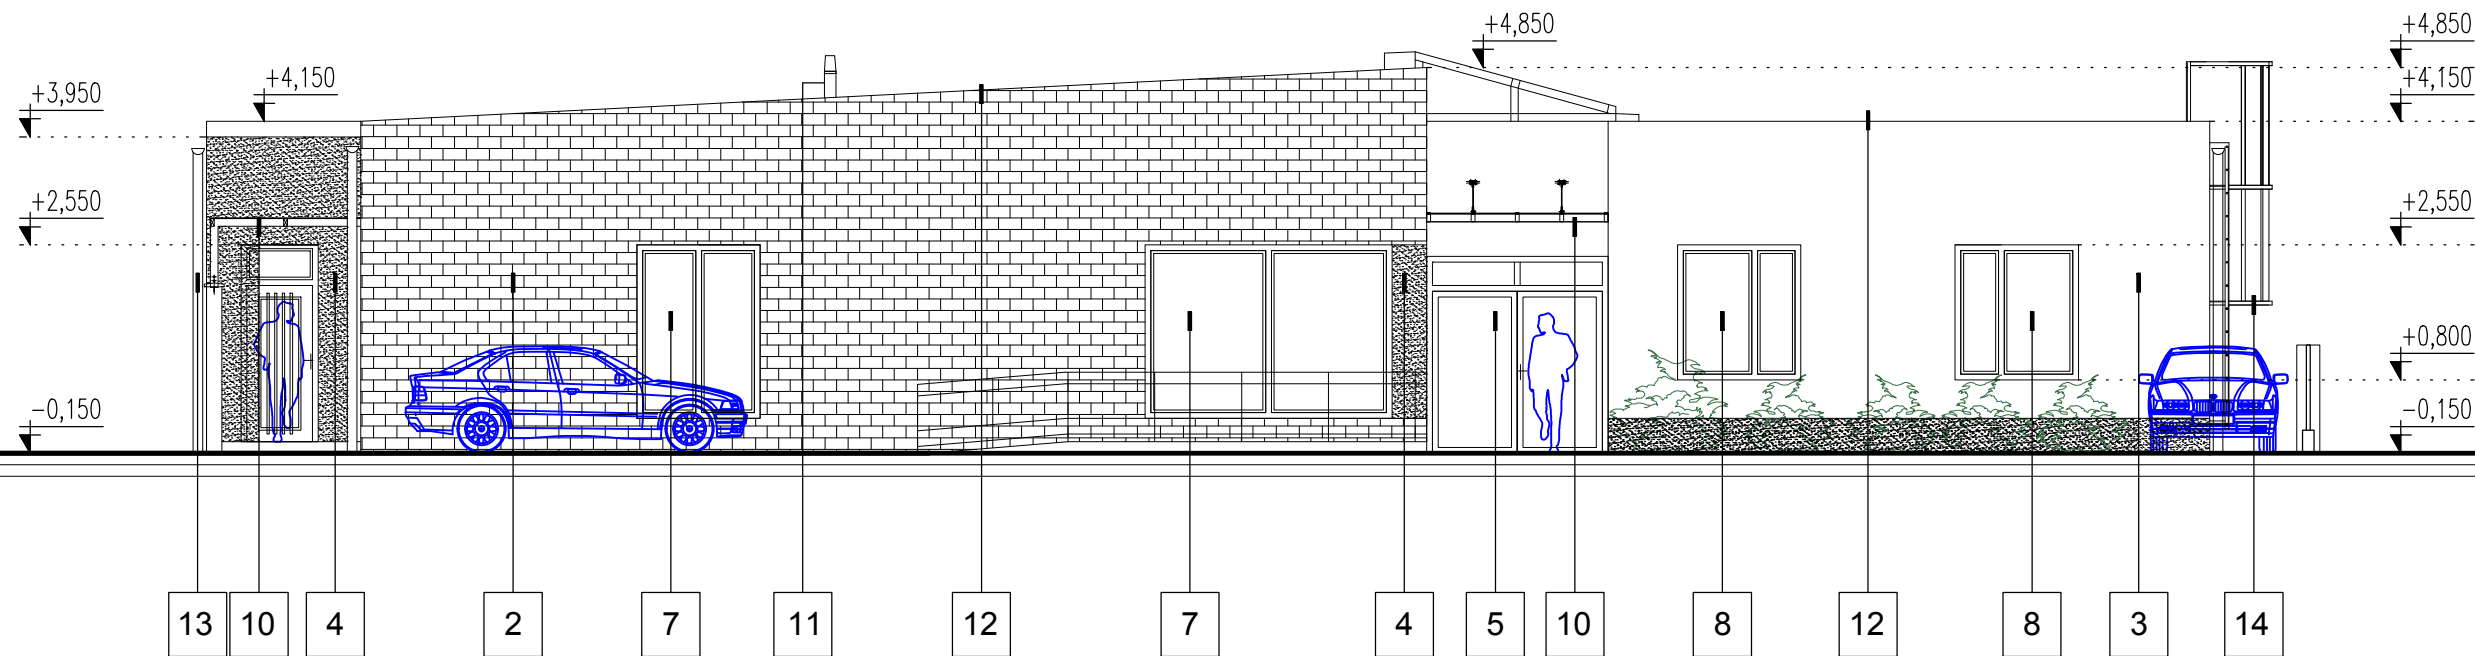

\*POHLAD ZADNÝ\*

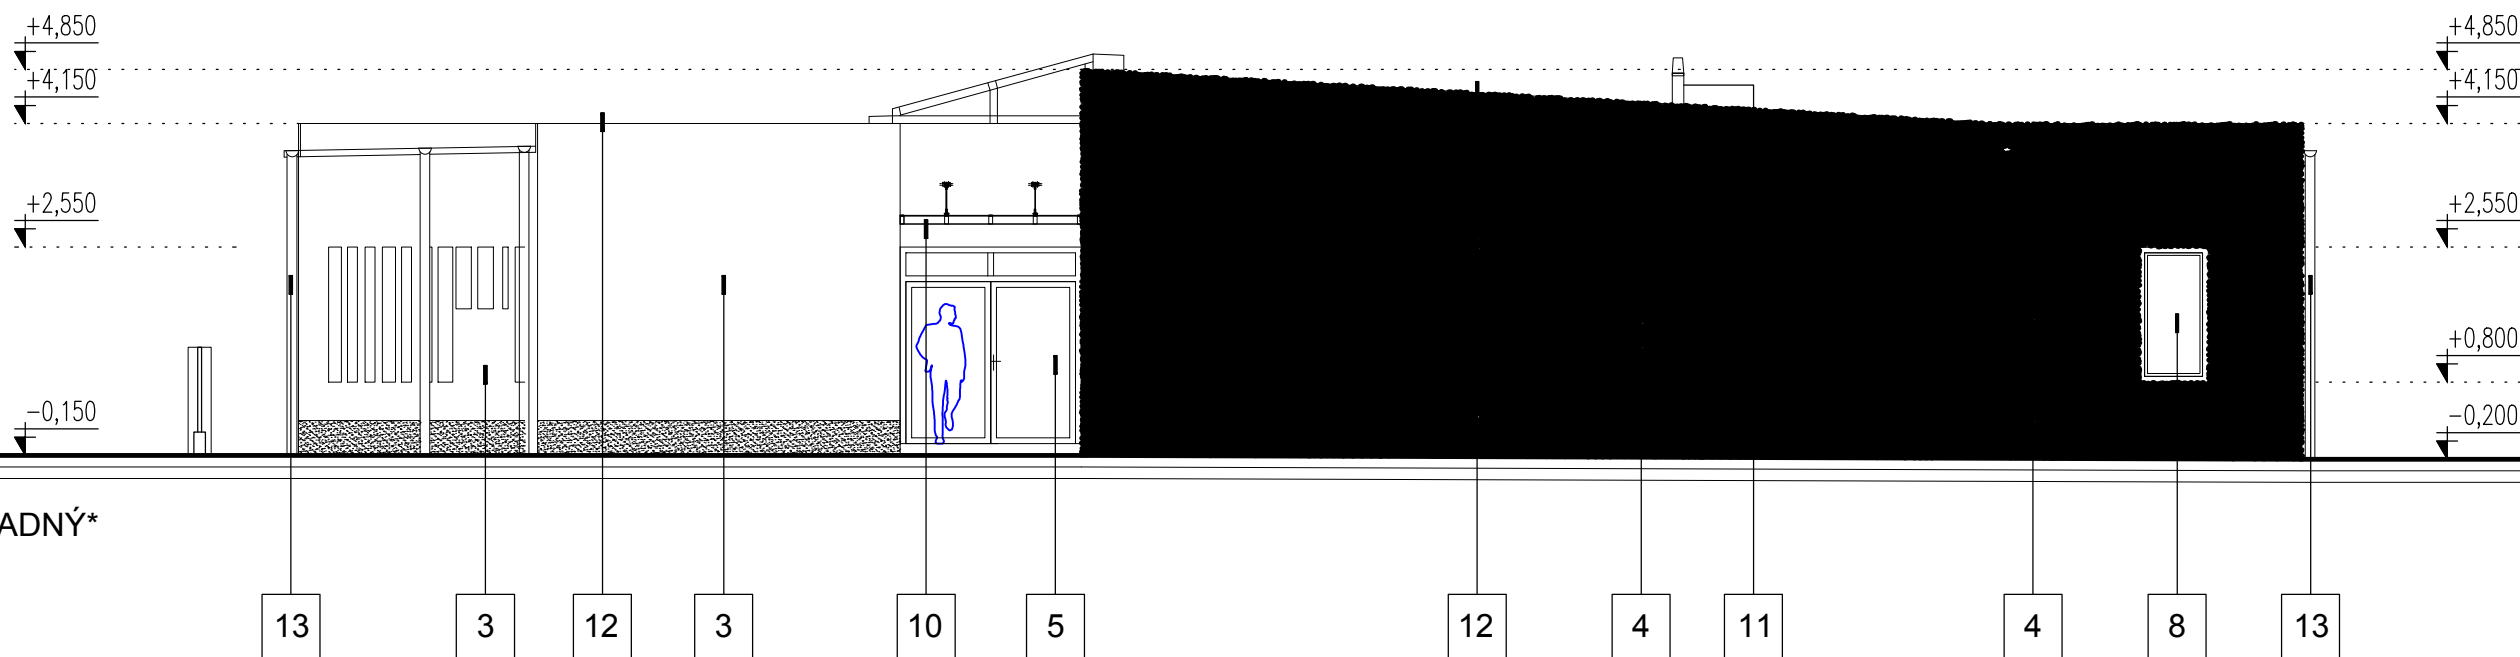

LEGENDA:

- |   |   |    |  |
|---|---|----|--|
| 1 | STREŠNÝ PLÁŠŤ FATRAFOL ALT. PUR PANEL, FARBA RAL 7021 | 9  | HLINÍKOVÝ STREŠNÝ SVETLIK, FARBA BIELA   |
| 2 | TEHLOVÝ OBKLAD, FARBA ČERVENÁ                         | 10 | OCELOVÝ PRÍSTREŠOK S VÝPLŇOU Z DRÔTENÉHO SKLA, FARBA RAL 7021  |
| 3 | ŠTRUKTUROVANÁ OMIETKA, FARBA BIELA                    | 11 | KOMÍNOVÉ TELESO NEREZOVÉ   |
| 4 | ŠTRUKTUROVANÁ OMIETKA, FARBA SIVÁ                     | 12 | OPLECHOVANIE ATIKY, FARBA RAL 7021   |
| 5 | DVERE PRESKLENENÉ HLINÍKOVÉ, FARBA BIELA              | 13 | PODODKVAPOVÝ ŽLAB Z POZINKOVANÉHO PLECHU š.150mm<br>ODPADOVÉ POTRUBIE S PRIEMEROM 100,125 mm, FARBA RAL 7021 |
| 6 | DVERE PLNÉ HLINÍKOVÉ, FARBA BIELA                     | 14 | OCELOVÝ POZINKOVANÝ REBRÍK S OCHRANNÝM KOŠOM, FARBA RAL 7021   |
| 7 | PLASTOVÁ ZASKLENENÁ STENA, FARBA BIELA                | 15 | DAŽĎOVÝ SENZOR   |
| 8 | PLASTOVÉ OKNO, FARBA BIELA                            | 16 | OBJEKT *TKO*   |

±0,000=ÚROVEŇ PODLAHY NA 1NP

AUTOR	MGR. ART. RÓBERT MEŠTÁNEK	NOVÁ 950, 946 34 B. KOSIHY architektmestanek@gmail.com +421 903 258 011	
ZODP. PROJEKTANT	MGR. ART. RÓBERT MEŠTÁNEK		
VYPRACOVAL	MGR. ART. RÓBERT MEŠTÁNEK, ING. MELINDA LENGYEL RÉPÁS		
INVESTOR	KOSIHY SPOL. S.R.O., DRUŽSTEVNÁ 618, 946 34 B. KOSIHY		
MIESTO STAVBY	BÁTOROVÉ KOSIHY, k.ú. BÁTOROVÉ KOSIHY, č.p.184/5		
NÁZOV AKCIE	<b>NOVOSTAVBA ZDRAVOTNÉHO STREDISKA A LEKÁRNE, BÁTOROVÉ KOSIHY</b>	DÁTUM	08/2016
ČASŤ	ARCHITEKTÚRA	STUPEŇ	PS <small>DOKUMENTÁCIA NA STAVEBNÉ POVOLENIE</small>
OBSAH	<b>POHLADY I.</b>	FORMÁT	2 x A4
		MIERKA	1 : 100
		ČÍSLO VÝKRESU	<b>A 07</b>