



Zábradlí pro střechu - 16,3 m

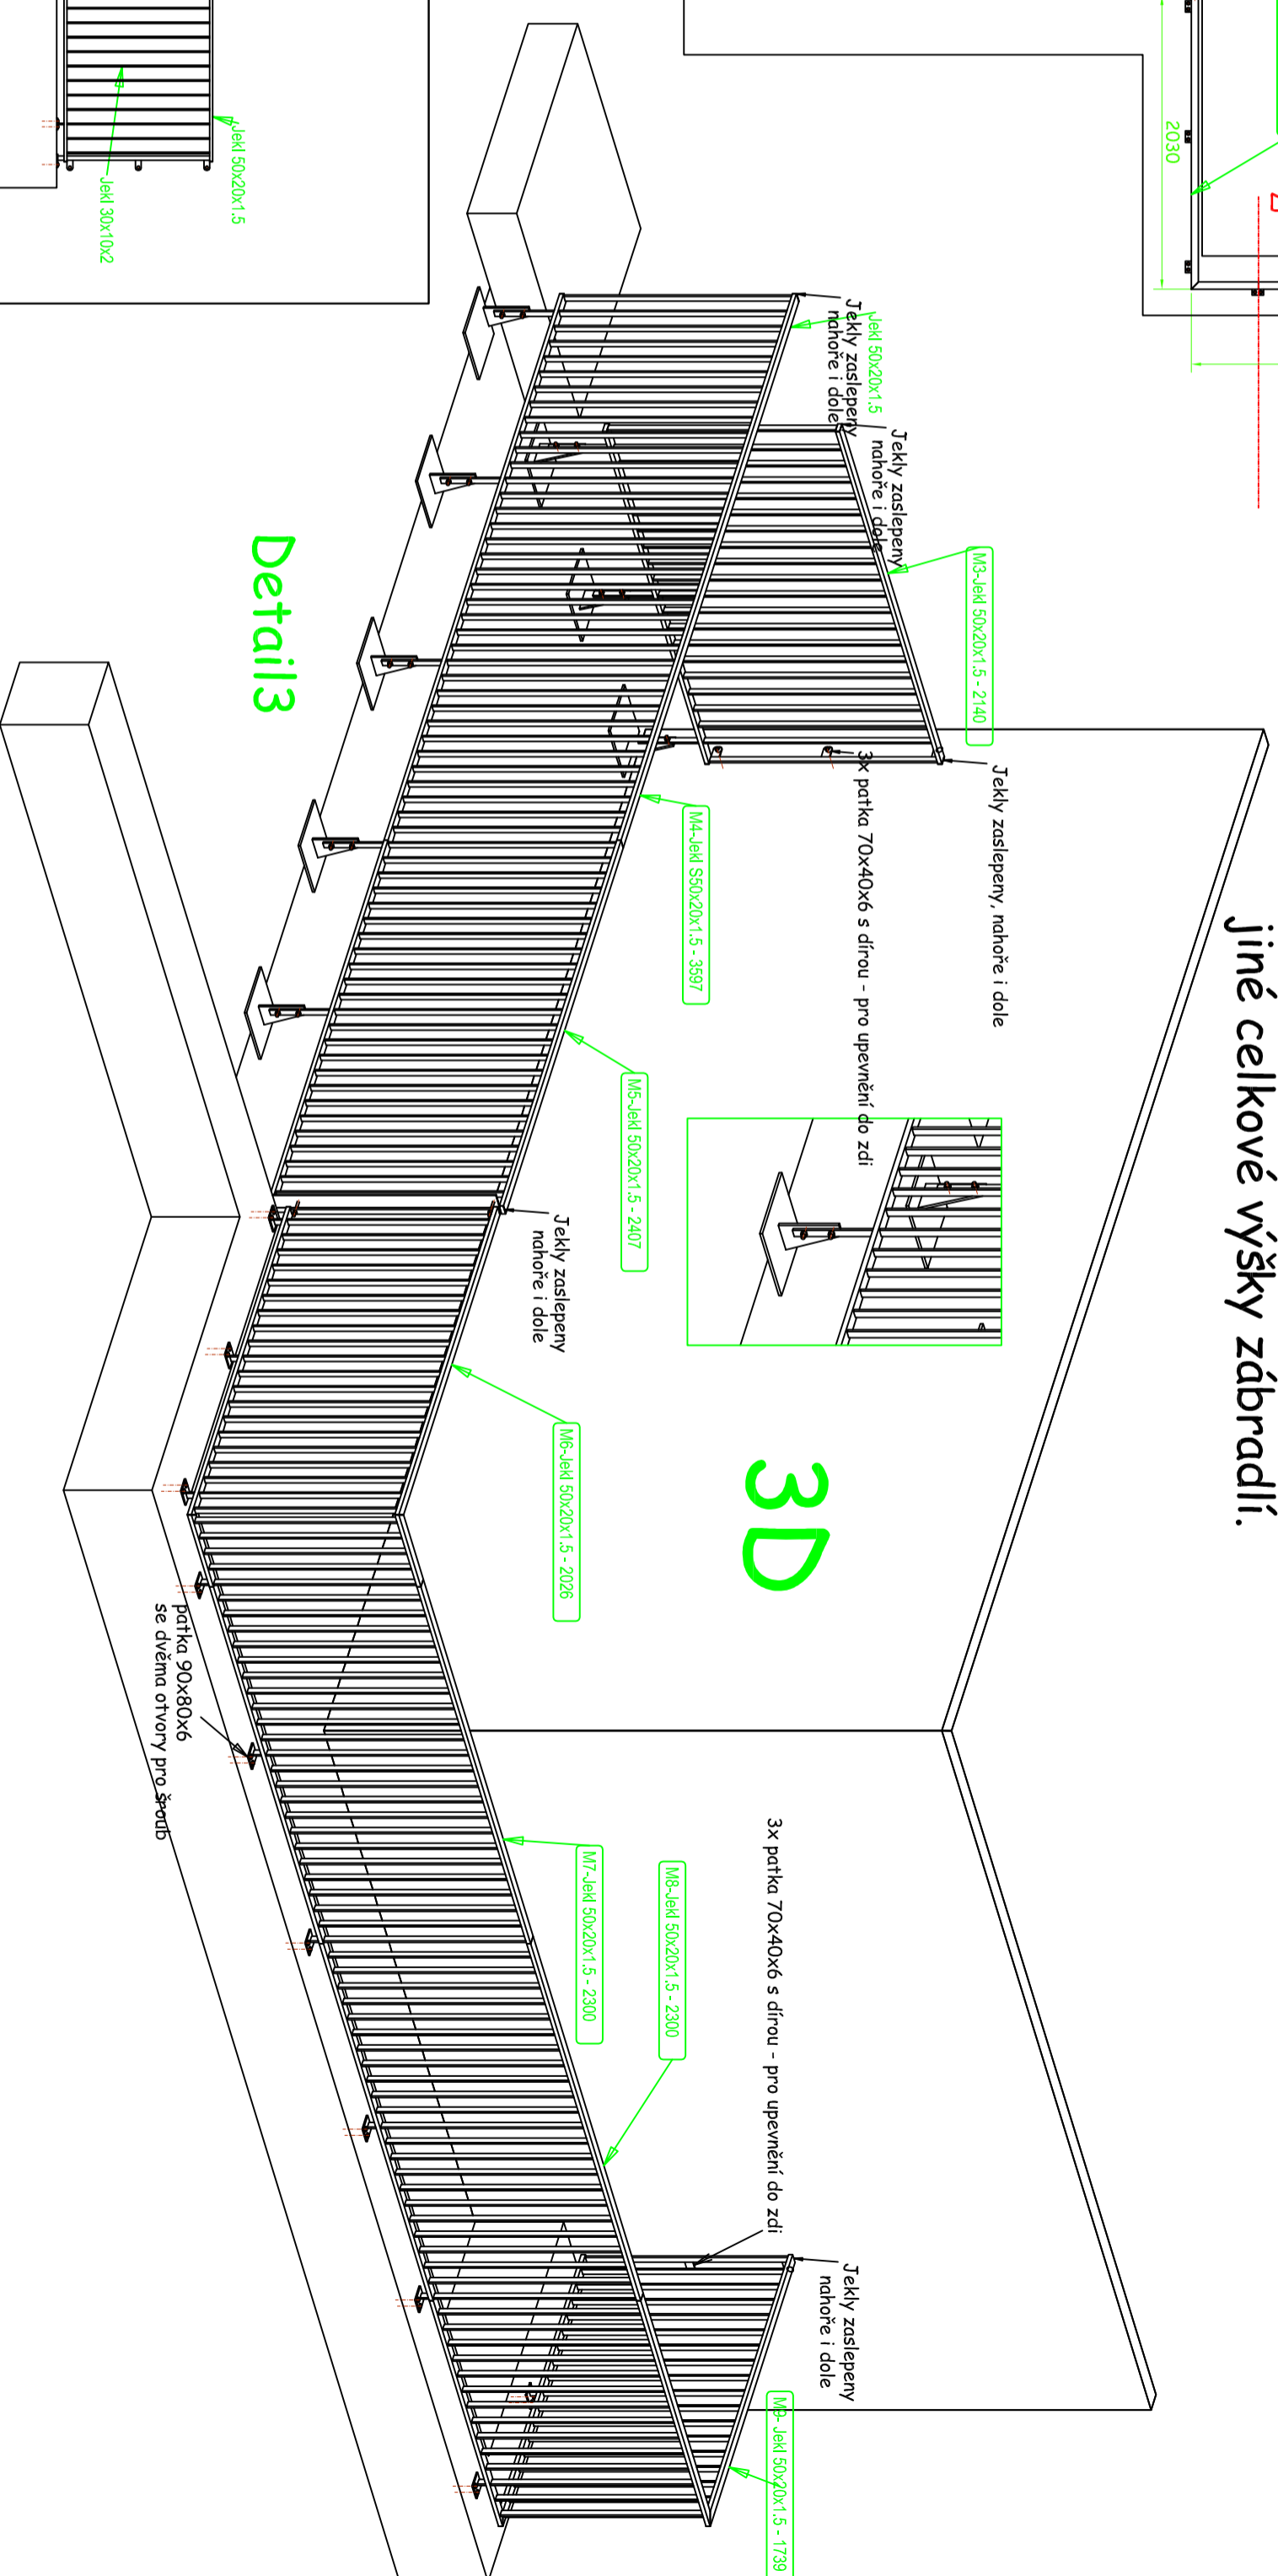

co se týká provedení svarů a zábradlí platí tytéž zásady jako u zábradlí s L130x65x8, zde jsou pro upevnění, místo L130x65x8, navrženy patky a jsou jiné celkové výšky zábradlí.

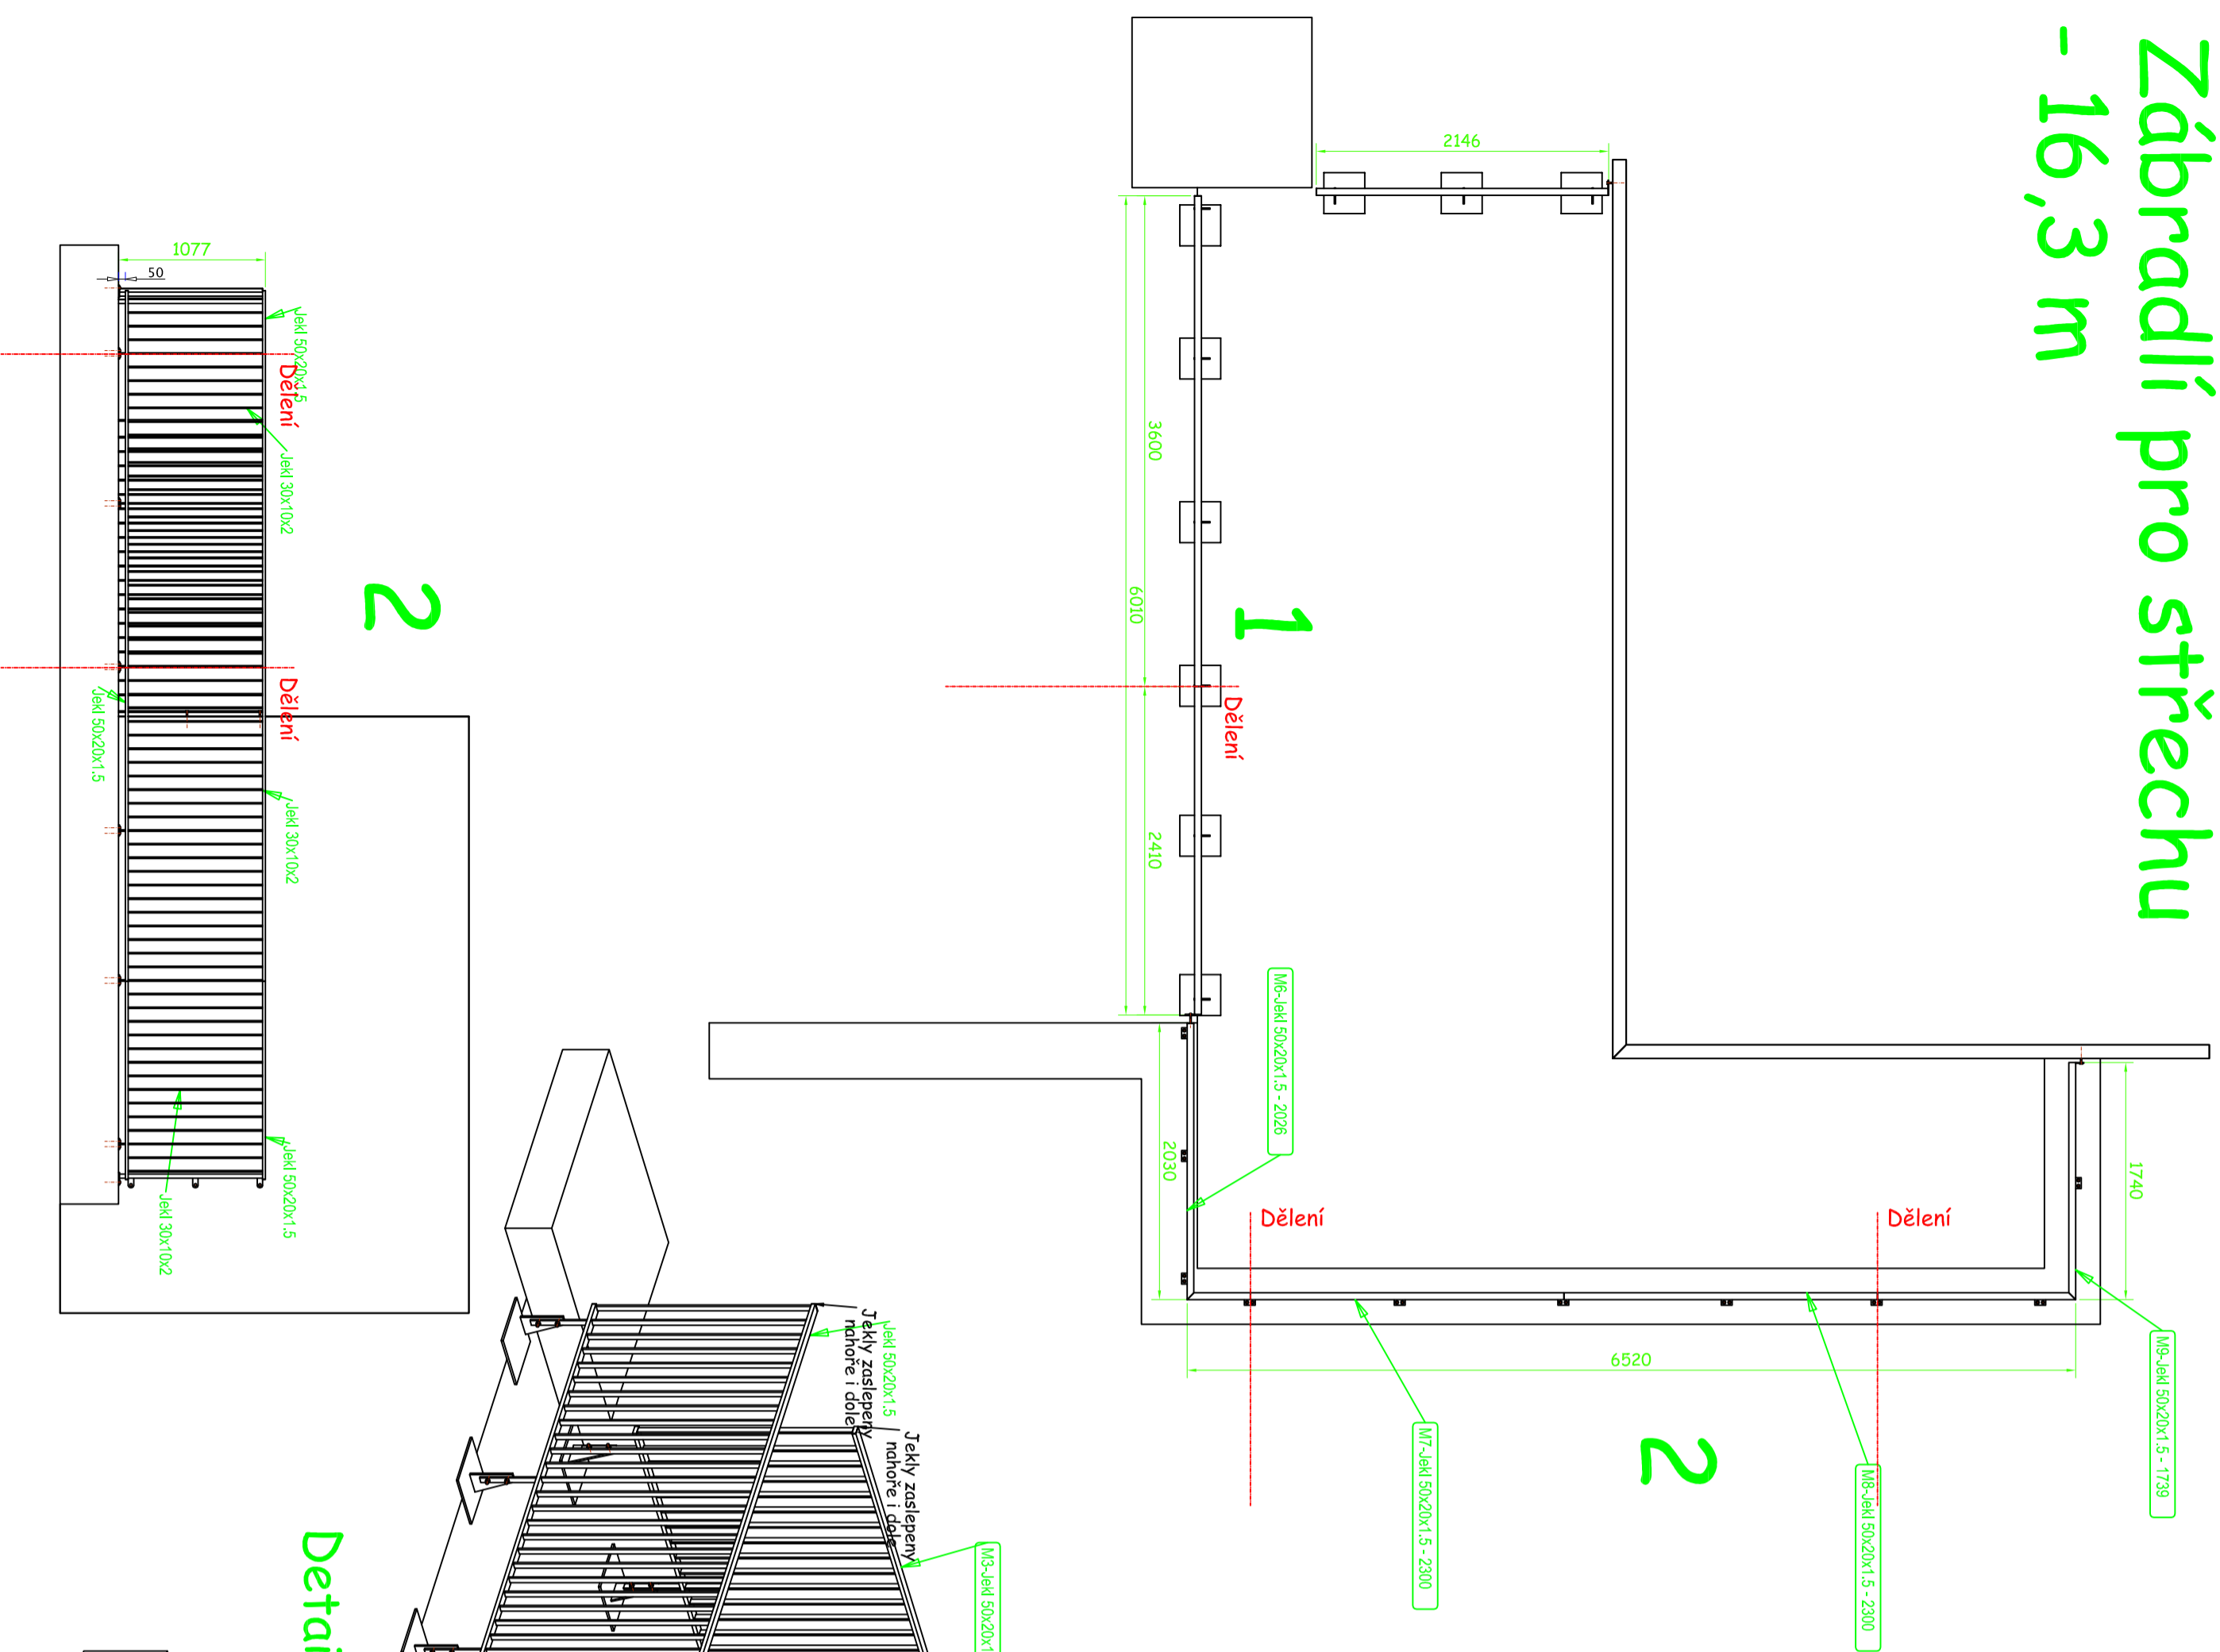